


SCHODY PŁYTOWE 1 szt.

Szerokość biegu - 1,60m

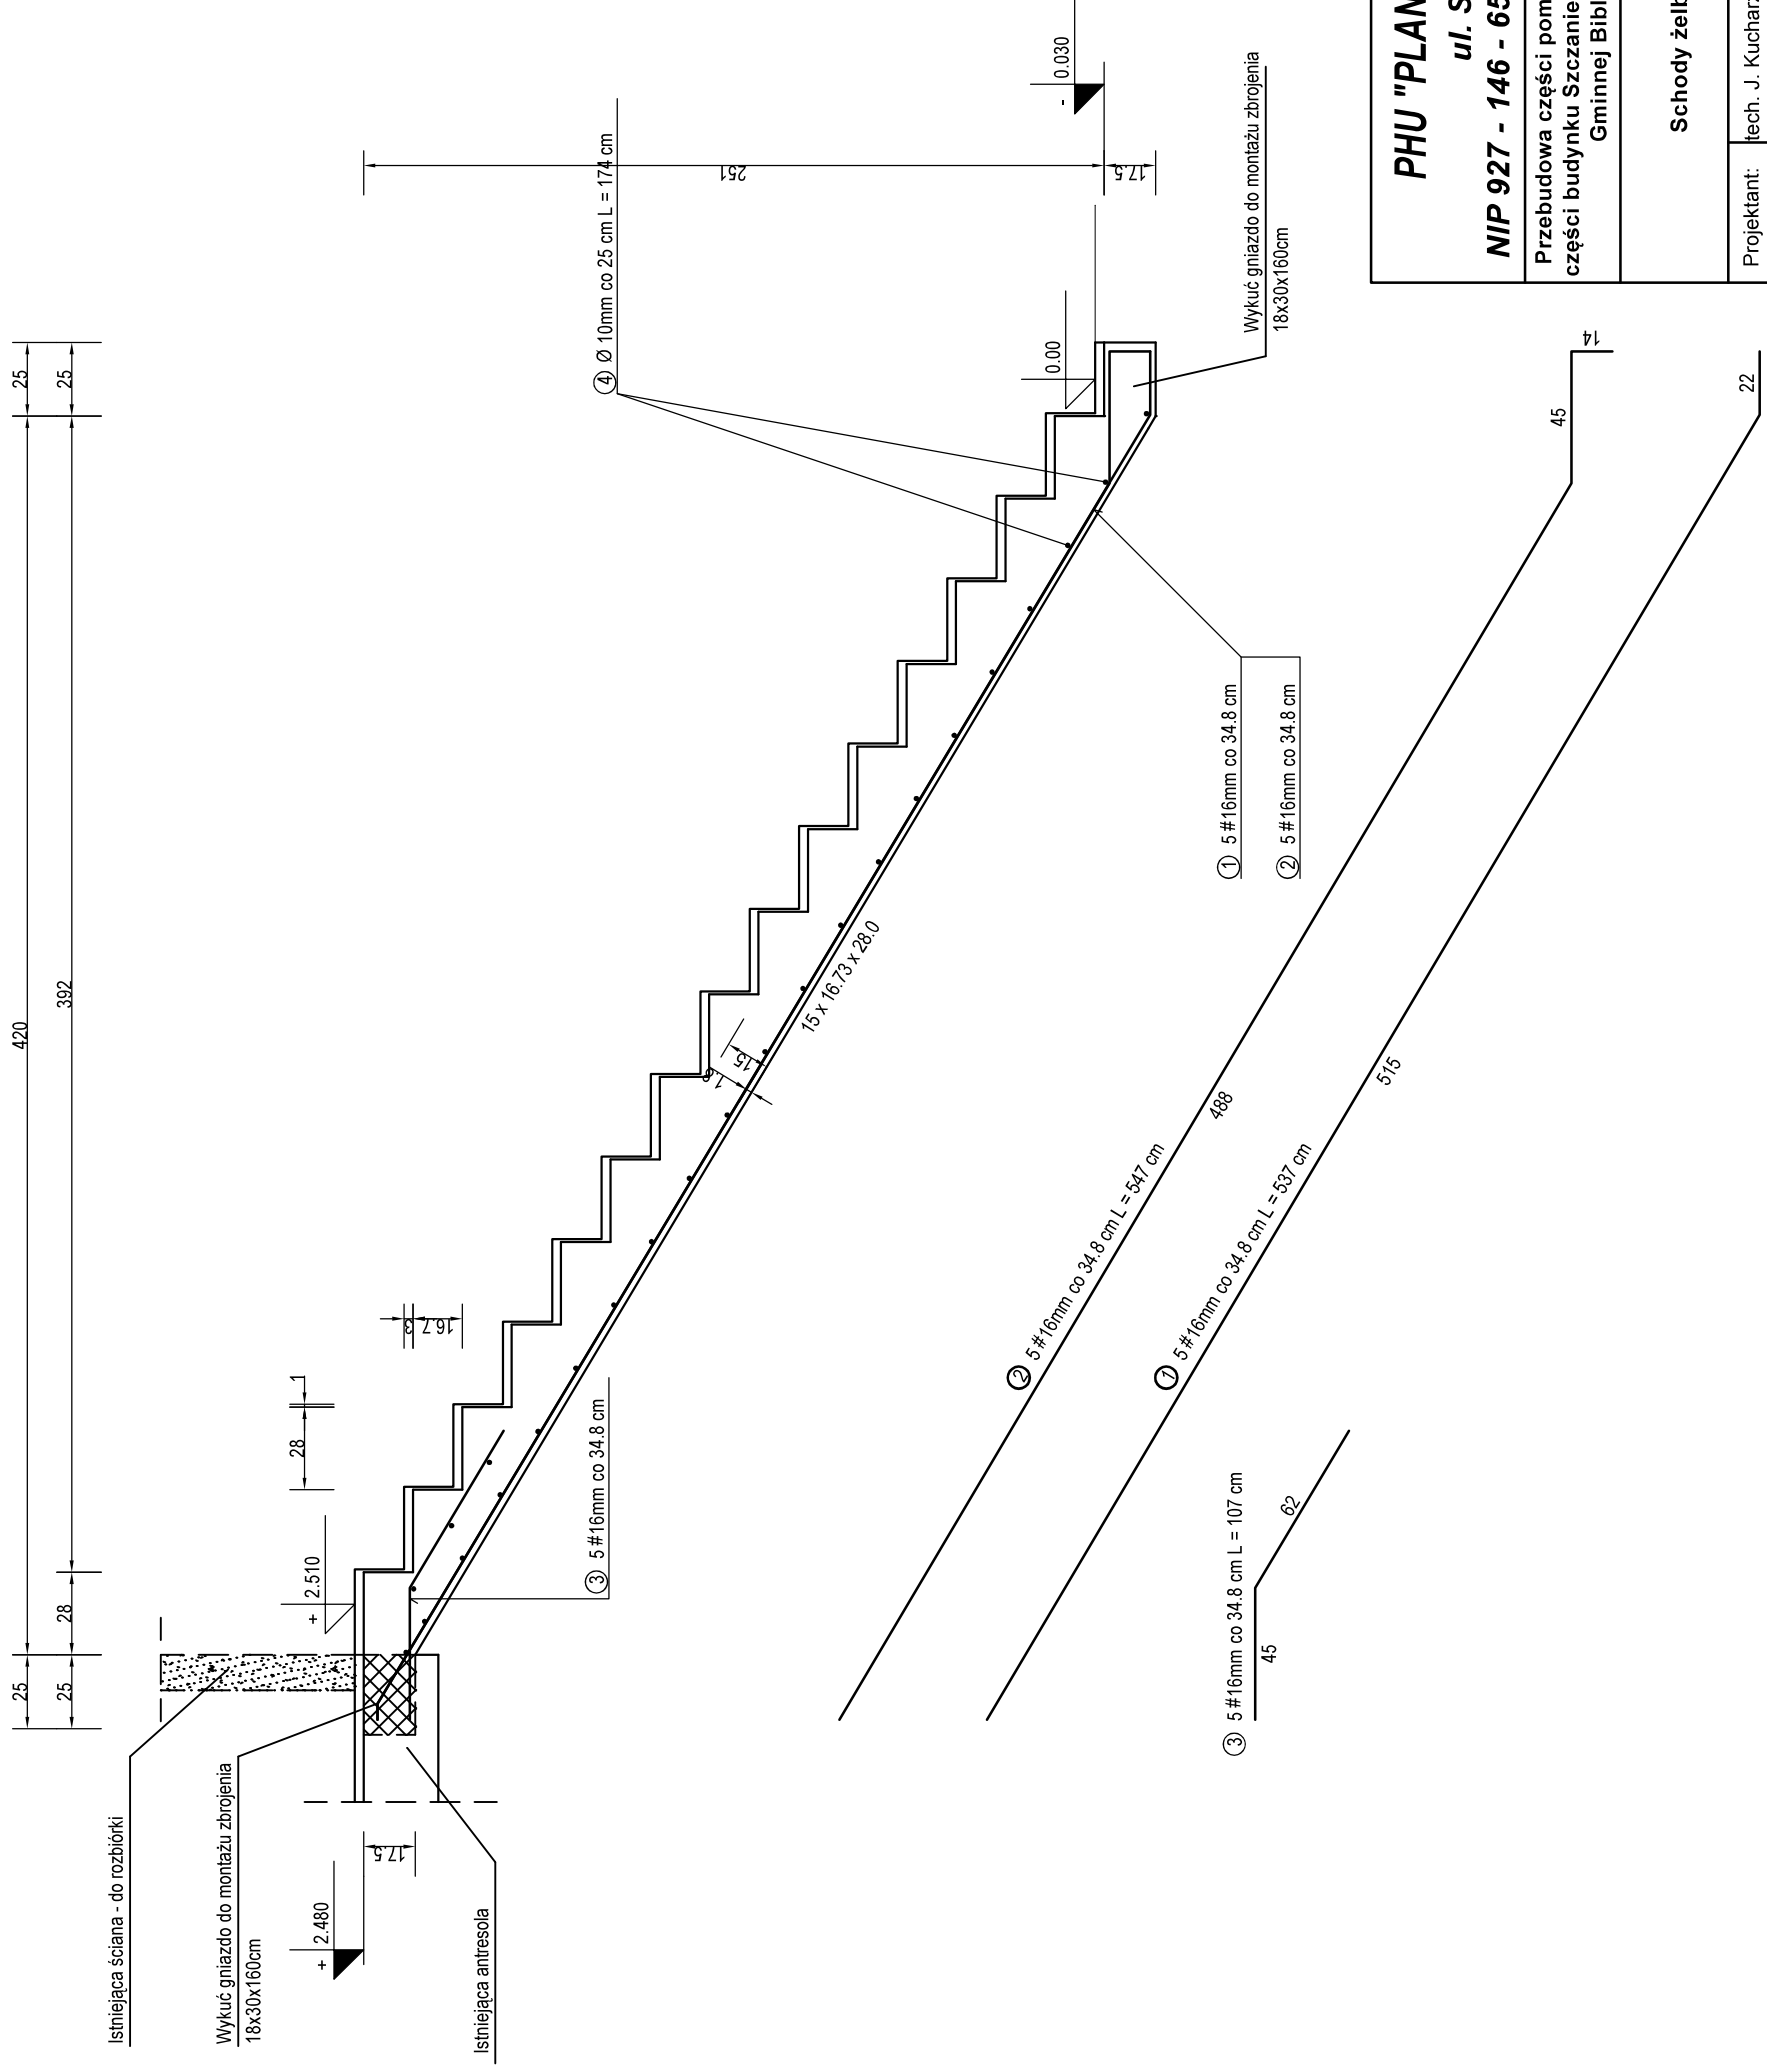

WYKAZ STALI ZBROJENIOWEJ

NR	Średnica [mm]		Długość [cm]	Ilość [szt.]	DŁUGOŚĆ OGÓŁEM [m]	DLUGOŚĆ [m]
	#	#				
1	16	16	537	5	59.55	18G2
2	16	16	547	5	1.578	# 16
3	16	16	107	5	93.97	26.85
					5.35	27.35
					59.55	5.35
DLUGOŚĆ OGÓŁEM [m]						59.55
MASA JEDNOSTKOWA [kg/m]						1.578
MASA OGÓŁEM [kg]						93.97
MASA RAZEM [kg]						93.97

BETON KONSTRUKCYJNY B20
STAL ZBROJENIOWA 18G2

UWAGI:

1. W CZASIE BETONOWANIA POZOSTAWIĆ GNIAZDA NA OSADZENIE BALUSTRADY

PHU "PLAN - PROJEKT" inż. Krzysztof Nawojski
ul. Strzelecka 20 ; 66 - 200 Świebodzin
NIP 927 - 146 - 65 - 02 ; REGON 978116900 ; www.plan-projekt.pl

Przebudowa części pomieszczeń i zmiana sposobu użytkowania części budynku Szczanieckiego Ośrodka Kultury na pomieszczenia Gminnej Biblioteki Publicznej w Szczaniecu

Gminna Biblioteka Publiczna w Szczaniecu
Szczaniec 73
66-225 SZCZANIEC

66-225 SZCZANIEC

Skala: **1:25**

Faza opracowania: Projekt budowlany

Schody żelbetowe		Specjalność	Podpis	Data: 08.2016 r
Projektant:	tech. J. Kucharzewski	124/79/Zg	Archiw.	Nr rysunku :
Projektant:	inż. K. Nawojski	39/03/Zg	Konstr.-bud.	
Kierownik:	inż. K. Nawojski	39/03/Zg	Konstr.-bud.	9