


LEGENDA:

- 1 ISTNIEJĄCY BUDYNEK MIESZKALNY URZĘDU GMINY W SZCZANCU
- 2 ISTNIEJĄCA CZĘŚĆ PROJEKTOWANA DO PRZEBUDOWY I REMONTU (LOKAL NR 2)
- 3 PROJEKTOWANY PODJAZD DLA OSÓB NIEPEŁNOSPRAWNYCH
- 4 PROJEKTOWANA ŁAWECZKA Z POSTACIĄ EMILIA SZCZANIECKĄ WYKONANA Z BRZU
- 5 TEREN ZIELONY
- 6 PROJEKTOWANA NAWIERZCHNIA Z EKO KOSTKI DOJAZD DO PARKINGU ORAZ PARKING

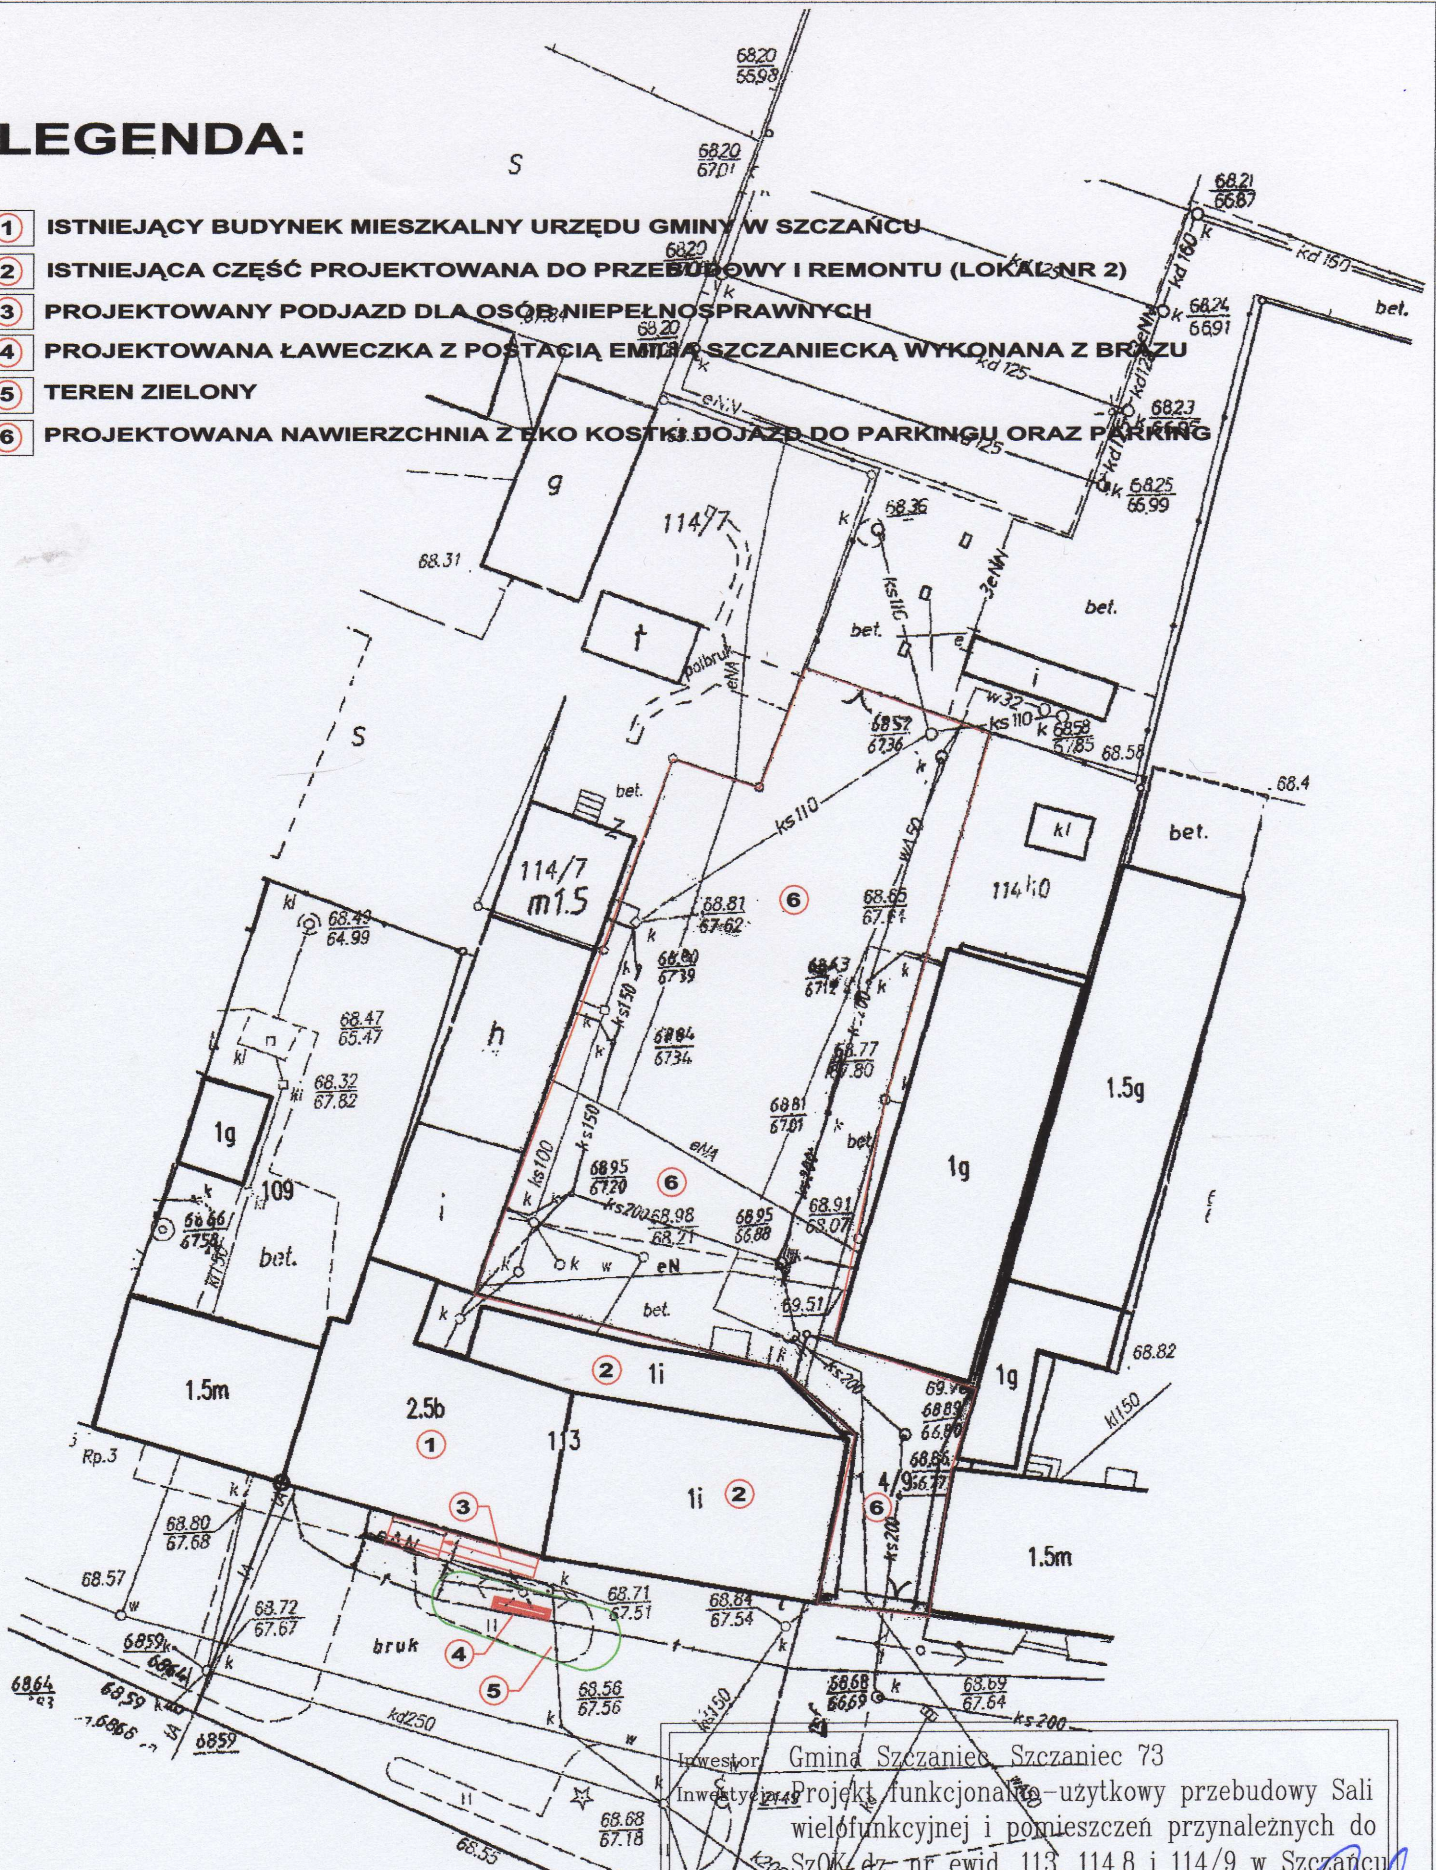

Inwestor: Gmina Szczaniec, Szczaniec 73		Projekt funkcjonalno-użytkowy przebudowy Sali wielofunkcyjnej i pomieszczeń przynależnych do SzOK - dz. nr ewid. 113, 114,8 i 114/9 w SzczanCU	
Inwestycja: 2145		upr. nr LBS/0073/PWOK/08	
Projektant: Inż inż. Maciej Gormiak	68.63 / 67.72		
Tytuł rysunku: Projekt zagospodarowania terenu		68.43 / ch.bet.	
Data: 28.10.2016 r.	Branża: Ogólnobudowlana	Skala: 1:500	1.0.
Stadium: Program funkcjonalno - użytkowy			