

„MM- PROJTIK”
Małgorzata i Maciej Górniak S.C.
ul. Ruczajowa 9c/6, 65-153 Zielona Góra
tel. 500088420 e-mail: m_gorniak@poczta.fm

PROGRAM FUNKCJONALNO-UŻYTKOWY

Inwestycja: „Zaprojektowanie i zrealizowanie budowy budynku świetlicy
wiejskiej wraz z zagospodarowaniem terenu i infrastrukturą
towarzyszącą w miejscowości Wilenko, gm. Szczaniec”

Adres inwestycji: Działka nr ewidencyjny 68/2 położona
w miejscowości Wilenko, gmina Szczaniec

Inwestor : GMINA SZCZANIEC, 66-225 Szczaniec 73

Autorzy	Imię i nazwisko	Nr uprawnień	Data i podpis
Projektant:	mgr inż. Maciej Górniak	LBS/0073/PWOK/08	mgr inż. Maciej Górniak upr. bud. do projektowania i kierowania robotami budowlanymi bez ograniczeń 20.04.2018 r. w specjalności: inżynier funkcjonalno-budowlanej nr ewid.: LBS/0073/PWOK/08

Wspólny Słownik Zamówień (CPV):

- 1) CPV: 45000000-7 - roboty budowlane
- 2) CPV: 45100000-8 - Przygotowanie terenu pod budowę,
- 3) CPV: 45300000-0 - Roboty instalacyjne w budynkach,
- 4) CPV: 45400000-1 - Roboty wykończeniowe w zakresie obiektów budowlanych,
- 5) CPV: 71220000-6 - usługi projektowania architektonicznego.
- 6) CPV: 71222000-0 - usługi architektoniczne w zakresie przestrzeni
- 7) CPV: 45210000-2 - roboty budowlane w zakresie budynków
- 8) CPV: 45000000-7 - prace budowlane
- 9) CPV: 45232410-9 - prace kanalizacyjne
- 10) CPV: 45233200-1 - prace na różnych nawierzchniach
- 11) CPV: 45261210-9 - prace dotyczące krycia dachu
- 12) CPV: 45310000-3 - prace dotyczące wykonania instalacji elektrycznych
- 13) CPV: 45300000-0 - budowlane prace instalacyjne

SPIS TREŚCI

I.	WPROWADZENIE.....	4
II.	CZĘŚĆ OPISOWA PROGRAMU FUNKCJONALNO-UŻYTKOWEGO.....	5
1.	Opis ogólny przedmiotu zamówienia	5
1.1.	Charakterystyczne parametry określające wielkość obiektu	7
1.2.	Ogólne właściwości funkcjonalno-użytkowe oraz zakres robót.....	7
1.2.1.	Zagospodarowanie terenu.....	8
1.2.2.	Opis funkcji budynku.....	8
1.2.3.	Charakterystyczne parametry określające zakres robót budowlanych.....	8
1.2.4.	Szczegółowe wykończenia wewnętrznego i zewnętrznego obiektu.....	11
1.2.4.1.	Sala główna świetlicy.....	11
1.2.4.2.	Kuchnia pomocnicza.....	11
1.2.4.3.	Wc ogólnodostępne.....	12
1.2.4.4.	Wc dla niepełnosprawnych.....	12
1.2.4.5.	Pomieszczenie gospodarcze.....	12
1.2.4.6.	Korytarz, wiatrołap.....	12
1.2.4.7.	Strych.....	12
1.2.4.8.	Pozostałe elementy wyposażenia.....	13
1.2.4.9.	Wykończenie zewnętrzne.....	13
1.2.5.	Branża sanitarna.....	13
1.2.5.1.	Instalacja wewnętrzna wodociągowo-kanalizacyjna.....	13
1.2.5.2.	Instalacja CO.....	13
1.2.6.	Branża elektryczna.....	15
1.2.6.1.	Instalacja fotowoltaiczna.....	15
2.	Wymagania zamawiającego w stosunku do przedmiotu zamówienia.....	15
2.1.	Ogólne warunki wykonania i odbioru robót.....	15
3.	Część Informacyjna.....	19

3.1. Dokumenty potwierdzające zgodność zamierzenia budowlanego z wymaganiami wynikającymi z odrębnych przepisów:.....	19
3.2. Oświadczenie Zamawiającego stwierdzające jego prawo do dysponowania nieruchomością na cele budowlane:.....	19
3.3. Przepisy prawne i normy związane z projektowaniem i wykonaniem zamierzenia budowlanego:.....	19
3.4. Inne informacje i dokumenty niezbędne do zaprojektowania robót budowlanych	27
III. Załączniki do Program Funkcjonalno-Użytkowy	28

I. WPROWADZENIE

Zawartość i przedmiot Programu Funkcjonalno - Użytkowego

Program funkcjonalno-użytkowy zawiera:

- stronę tytułową;
- część opisową;
- część informacyjną.

Opis ogólny przedmiotu zamówienia obejmuje:

- charakterystyczne parametry określające wielkość obiektu lub zakres robót budowlanych,
- ogólne właściwości funkcjonalno-użytkowe poszczególnych pomieszczeń oraz zakres robót.

Wymagania zamawiającego w stosunku do przedmiotu zamówienia określono, podając, wymagania dotyczące:

- architektury;
- konstrukcji;
- instalacji;
- wykończenia;
- zagospodarowania terenu z komunikacją;
- wyposażenia.

Część informacyjna programu funkcjonalno-użytkowego obejmuje:

- dokumenty potwierdzające zgodność zamierzenia budowlanego z wymaganiami wynikającymi z odrębnych przepisów;
- oświadczenie Zamawiającego stwierdzające jego prawo do dysponowania nieruchomością na cele budowlane;
- przepisy prawne i normy związane z projektowaniem i wykonaniem zamierzenia budowlanego;
- inne posiadane informacje i dokumenty.

II. CZĘŚĆ OPISOWA PROGRAMU FUNKCJONALNO-UŻYTKOWEGO

1. Opis ogólny przedmiotu zamówienia

Przedmiotem zamówienia jest kompleksowe wykonanie inwestycji w postaci sporządzenia dokumentacji technicznej wraz z realizacją świetlicy wiejskiej wraz z wyposażeniem budynku oraz z zagospodarowaniem terenu i infrastrukturą towarzyszącą w tym parkingi i osłona śmietnikowa na terenie działki nr 68/2 w miejscowości Wilenko, gmina Szczaniec. Zakłada się rozwiązania gwarantujące utrzymanie obiektu w odpowiednim stanie technicznym w okresie co najmniej 10 lat od uzyskania pozwolenia na użytkowanie bez podejmowania inwestycji odtworzeniowych. W związku ze specyfiką projektu, wymagany jest obowiązek konsultacji dotyczących wykonania projektu ze wskazanymi przedstawicielami Zamawiającego na poszczególnych etapach fazy projektowej i wykonawczej Inwestycji. Realizacja obiektu rozumiana jest jako sporządzenie niezbędnej dokumentacji wybudowanie budynku świetlicy wiejskiej wraz z jej wykończeniem, doprowadzeniem niezbędnych mediów, montaż i podłączenie zbiornika bezodpływowego, instalacji fotowoltaicznej, wyposażenie budynku w urządzenia sanitarne oraz meble niezbędne do jego funkcjonowania. Ponadto wykonanie przyłącza wodociągowego, elektroenergetycznego oraz zagospodarowania terenu zgodnie z koncepcją programowo-przestrzenną.

W budynku świetlicy wiejskiej projektuje się następujące pomieszczenia:

- świetlica,
- WC dla niepełnosprawnych,
- WC,
- kuchnia,
- pomieszczenie gospodarcze,
- wiatrołap + komunikacja.

Sieci uzbrojenia terenu stanowią:

- zasilanie w energię elektryczną – z projektowanego przyłącza energetycznego,
- przyłącze wodociągowe – z projektowanego przyłącza wodociągowego,
- przyłącze kanalizacyjne – z projektowanego przyłącza kanalizacyjnego do zbiornika bezodpływowego,

Przedmiot zamówienia obejmuje:

- a) sporządzenie projektu budowlanego wraz z uzyskaniem wszelkich decyzji administracyjnych niezbędnych do wykonania przedmiotu zamówienia, w tym pozwolenia na budowę. W szczególności w zakresie dokumentacji należy uwzględnić:
 - wykonanie projektu budowlanego, zawierającego projekt zagospodarowania terenu, projekt architektoniczno-budowlany wraz z uzyskaniem wszelkich niezbędnych opinii i uzgodnień,

- wykonanie projektów branżowych wykonawczych – instalacji elektrycznej, centralnego ogrzewania, instalacji wodno-kanalizacyjnej wraz z przyłączami, klimatyzacji oraz wentylacji grawitacyjnej,
- b) Uzyskanie akceptacji projektu budowlanego w zakresie jego zgodności z Programem Funkcjonalno – Użytkowym.
- c) Opracowanie Specyfikacji Technicznych Wykonania i Odbioru Robót;
- d) Opracowanie przedmiarów robót i kosztorysów;
- e) Wykonanie robót budowlanych wraz z infrastrukturą techniczną na podstawie powyższego projektu,
- f) Przeprowadzenie wymaganych prób, badań i sprawdzeń,
- g) Wyposażenie budynku w urządzenia higieniczno-sanitarne,
- h) Przygotowanie dokumentów związanych z oddaniem obiektu do użytkowania – wykonanie dokumentacji powykonawczej wraz z uzyskaniem pozwolenia na użytkowanie.

Wykonawca jest zobowiązany wykonać przedmiot zamówienia spełniając wymagania ustawy Prawo budowlane (tekst jedn. Dz. U. z 2016 r. poz. 290późn. zm.) i innych ustaw oraz rozporządzeń, Polskich Norm, zasad wiedzy technicznej i sztuki budowlanej. Zamawiający informuje również, że jest zobowiązany stosować reguły wynikające z Ustawy Prawo Zamówień Publicznych (t.j. Dz. U. z 2015 r. poz. 2164). Projekt budowlany powinien być opracowane zgodnie z obowiązującymi przepisami tj. Rozporządzeniem Ministra Infrastruktury w sprawie szczegółowego zakresu i formy projektu budowlanego z dnia 25.04.2012 roku (Dz. U. poz. 462 z późn. zmianami). Rozwiązania materiałowe powinny spełniać wszystkie wymagania wynikające z przepisów (posiadać aprobaty, atesty, deklaracje zgodności, certyfikaty). Projekt budowlany poddany zostanie kontroli Zamawiającego w aspekcie zgodności z programem funkcjonalno-użytkowym.

Dokumenty Wykonawcy:

- projekt organizacji i zabezpieczenia robót w okresie trwania budowy,
- plan bezpieczeństwa i ochrony zdrowia (bioz),
- dziennik budowy,
- protokoły odbiorów częściowych i końcowych,
- protokoły pomiarowe i świadectwa kontroli jakości,
- aprobaty techniczne (deklaracje zgodności), certyfikaty, atesty
- mapa geodezyjna powykonawcza,
- oświadczenie kierownika budowy o zgodności wykonania obiektu z projektem,
- karty gwarancyjne urządzeń technicznych i elementów budowlanych (z warunkami gwarancji), powiadomienia odpowiednich instytucji wynikające z Prawa Budowlanego.
- pozwolenie na użytkowanie uzyskane w imieniu Zamawiającego.

Koszt tej dokumentacji należy uwzględnić w cenie wykonania przedsięwzięcia budowlanego.

Zakres prac projektowych do wykonania w ramach zamówienia

Zamawiający oczekuje, że Wykonawca opracuje i przedłoży do oceny projekt budowlany. Zamawiający zgłosi swoje uwagi do proponowanych rozwiązań i wyda zalecenia do uwzględnienia w projekcie. W zakresie zobowiązań wykonawcy w ramach realizacji przedmiotu zamówienia wchodzi opracowanie: **projektu budowlanego w 5 egzemplarzach**, stanowiącego podstawę wykonania robót budowlanych oraz Zamawiający wymaga również przedłożenia do akceptacji rysunków wykonawczych i szczegółowych specyfikacji technicznych wykonywania i odbioru robót budowlanych przed ich skierowaniem do realizacji, w aspekcie ich zgodności z ustaleniami programu funkcjonalno – użytkowego i KONTRAKTU.

Ponadto Wykonawca powinien zapewnić wykonanie:

- 5 egz. Projektu budowlanego,
- 2 egz. Szczegółowe specyfikacje techniczne wykonania i odbioru robót,
- 2 egz. Planu bezpieczeństwa i ochrony zdrowia (bioz),

Na całość opracowania wykonać wersję elektroniczną w formatach ogólnodostępnych (np. pdf) na płycie CD.

1.1. Charakterystyczne parametry określające wielkość obiektu

Istniejący stan zagospodarowania działki

Obszar działki, na której zlokalizowany będzie budynek znajduje się w północnej części działki na niezadrzewionym terenie w sąsiedztwie zabytkowego parku i zabudowy wiejskiej. Działka jest w nieregularnym kształcie, z dostępem do drogi gminnej 60/2.

Parametry techniczne projektowanego budynku

- powierzchnia zabudowy - ~ 100,0 m²
- powierzchnia użytkowa - ~ 75,0 m²
- dach dwuspadowy o kącie - 40-45°

Ostateczne parametry techniczne projektowanego obiektu i jego poszczególnych pomieszczeń, ich ostateczne wysokości winny wynikać z obowiązujących przepisów, norm oraz potrzeb użytkownika (na ewentualne odstępstwa od przepisów techniczno-budowlanych należy uzyskać stosowne zgody). Zamawiający dopuszcza w zakresie obowiązujących unormowań prawnych, racjonalności ekonomicznej lub funkcjonalnej możliwość zmian wielkości powierzchni i wskaźników określonych w PFU w wyniku uzgodnień Wykonawcy z Zamawiającym.

1.2. Ogólne właściwości funkcjonalno-użytkowe oraz zakres robót

1.2.1. Zagospodarowanie terenu

Zagospodarowanie terenu powinno przewidywać:

- Utwardzenie nawierzchni placu przy budynku z kostki granitowej na podbudowie z kruszyw naturalnych. Utwardzenie nawierzchni parkingu, wjazdu i drogi wewnętrznej szutrowe (szlaka, tłuczeń itp.),
- Wykonanie podestów wejściowych wraz z okładziną, w podeście należy osadzić wycieraczkę,
- Wykonanie oświetlenia zewnętrznego na budynku oraz terenu - lampy stojące, parkowe, stylowe w ilości do 8 szt. typu LED o mocy 30 - 35 W, zasilane z instalacji fotowoltaicznej zainstalowanej na dachu budynku świetlicy wiejskiej na zasadach prosumenta. Na budynku zastosować oświetlenie z czujką ruchu dla zapewnienia optymalizacji zużycia energii.
- Zapewnić dojazd do budynku oraz miejsca postojowe w ilości 20 szt. w tym min. 1 miejsce dla osoby niepełnosprawnej
- Na powierzchni działki zachować istniejącą zieleń, przeprowadzając jedynie prace pielęgnacyjne.
- w bezpośrednim otoczeniu budynku zaprojektować: ławki – min 6 szt., kosze – min. 4 szt., stojaki na rowery na 10 miejsc.

1.2.2. Opis funkcji budynku

Budynek świetlicy wiejskiej parterowy z poddaszem nieużytkowym. W budynku na parterze należy umieścić funkcję świetlicy wiejskiej, kuchni, WC, WC dla niepełnosprawnych, pom. gospodarczego oraz komunikację wewnętrzną. Poddasze nieużytkowe, w części należy przewidzieć magazyn podręczny z wejściem sufitowym i 2 oknami dachowymi pełniącymi funkcję doświetlenia i wyjścia do czyszczenia komina. Dojście do komina za pomocą stopni i ławy kominiarskiej.

Budynek będzie ogrzewany i oświetlany za pomocą energii elektrycznej wytwarzaną przez instalację fotowoltaiczną zainstalowaną na dachu budynku świetlicy wiejskiej na zasadach prosumenta. Dodatkowym źródłem ogrzewania ma być kominek z DGP (dystrybucja gorącego powietrza). Zasilany automatycznie na pelet z drewna lub słomy.

Budynek wyposażać w system sygnalizacji pożaru.

Budynek powinien być wykończony w podstawowym standardzie.

Dojścia do obiektów oraz poziom parteru powinny zostać dostosowane dla osób niepełnosprawnych w szczególności dla osób poruszających się na wózkach inwalidzkich.

Architektura budynku - współczesna bez odniesień. Budynek ma powstać w sąsiedztwie budynków mieszkalnych. Ustawienie budynku nadziałce i jego wielkość dostosować do decyzji celu publicznego. Kolorystykę budowli należy ustalić jako stonowaną z akcentami kolorystycznymi w miejscach ważnych kompozycyjnie.

1.2.3. Charakterystyczne parametry określające zakres robót budowlanych

- **fundamenty** - budynek należy posadowić na fundamentach bezpośrednich w postaci żelbetonowych monolitycznych łąw fundamentowych, z wykorzystaniem betonu o klasie nie mniejszej niż C20/25.

Należy zapewnić stateczność budynku i bezpieczeństwo posadowienia poprzez wykonanie łąw fundamentowych przenoszących obciążenia na grunt. Wrazie potrzeby zapewnić wymianę gruntu w zależności od wyników obliczeń i badań geologicznych podłoża gruntowego. Z fundamentów wyprowadzić bednarkę dowykonani instalacji odgromowej.

- **ściany zewnętrzne** - Ściany wykonane z materiałów ceramicznych, betonowych, cementowo-wapiennych, z wykluczeniem lekkich konstrukcji szkieletowych (m.in. drewnianych i stalowych), zgodnie z obowiązującymi przepisami i normami, w tym dotyczącymi zapewnienia bezpieczeństwa pożarowego budynków. Konstrukcja budynku ma spełniać wszystkie wymagania stawiane przez obowiązujące normy i przepisy budowlane,

- **posadzki** – we wszystkich pomieszczeniach obiektu należy przewidzieć posadzki gładkie, nienasiąkliwe i łatwo zmywalne - płytki gresowe, ceramiczne antypoślizgowe (wielkość i kolor ustalić z Inwestorem), nasiąkliwość wodna 5, wytrzymałość na zginanie 40MPa, twardość 6, odporność na ścieranie klasa IV-V, płytki na styku ze ścianami zakończyć cokolikami z materiału posadzkowego. W sali głównej alternatywnie parkiet z drewna twardego. Wszystkie posadzki ocieplone styropianem o grubości dobranej do obowiązujących przepisów w zakresie izolacyjności cieplnej przegród zewnętrznych,

- **ściany wewnętrzne** – grubości ścian konstrukcyjnych ~25 cm, oraz ścianki działowe gr. 12 i 8 cm, W pomieszczeniach WC ściany do wysokości 2 m (w kuchni do pełnej wysokości) należy wykonać jako gładkie i łatwo zmywalne. Powyżej malowanie farbą emulsyjną. Na krawędziach wypukłych ścian i ościeżach należy osadzić narożniki ochronne z kątownika. W korytarzach łatwo zmywalne wykończenie do wys. min. 1.5 m.

- **dach** – dach dwuspadowy, kryty dachówką ceramiczną – dachówka karpiówka w koronkę, konstrukcja dachu drewniana, o kącie pochylenia dachu – 40-45°, Pokrycie dachu wykonać z dachówki ceramicznej, karpiówki układanej w koronkę w kolorze naturalnym dachówki (odcień czerwieni). Zamocować płotki przeciwśniegowe oraz ławę kominiarską przy kominie. Rynny, rury spustowe oraz obróbki blacharskie tytan – cynk.

- **elewacja budynku** - kolorystykę budowli ustalono jako stonowaną z wyróżnieniem, cokół budynku wykończony płytką klinkierową lub tynkiem mozaikowym (uzgodnić z Inwestorem). Elewacja budynku powinna być pokryta tynkiem mineralnym cienkowsarstwowym silikonowym. Kolor elewacji ustalić z Inwestorem.

- **stolarka okienna i drzwiowa** – okna z profili PCV o współczynniku min. $U=0,9$ (W/m²K) wyposażone w rolety zewnętrzne i w regulowane nawiewniki powietrza w górnej części ramy. Nawiewniki o długości min. 30cm.. Drzwi wewnętrzne przylgowe, okleinowane pełne. Przy doborze drzwi wewnętrznych należy zwrócić uwagę na odporność ogniową zastosowanej stolarki. Drzwi do WC z nawiewem w części dolnej o pow. 200 cm², zaopatrzone w samozamykacze. W oknach świetlicy należy przewidzieć rolety zewnętrzne regulowane ręcznie do zaciemnienia pomieszczeń. Parapety zewnętrzne z granitu w kolorze szarym. Parapety wewnętrzne – konglomerat. Skrzydło drzwi wejściowych - termoizolowana płyta wielowarstwowa wypełniona materiałem izolacyjnym. Podwyższona funkcja antywłamaniowości - od strony zawiasów listwa z bolcami anty-wyważeniowymi, dwie wkładki patentowe. Próg - aluminium, odporne na ścieranie i inne uszkodzenia mechaniczne.

- **ochrona środowiska**- projektowany budynek nie może spowodować uciążliwego oddziaływania na środowisko. Naczasowe składowanie odpadków stałych należy przewidzieć pojemnik na śmieci wraz z obudową.

- **bezpieczeństwo i higiena** - budynek wykonać z zastosowaniem atestowanych materiałów nie stwarzających zagrożenia dla higieny i zdrowia użytkowników i sąsiadów. Wejście do budynku zabezpieczyć podcieniami lub daszkami oraz wyposażyć w oświetlenie. Nawierzchnie schodów oraz podcieni z materiałów niepowodujących niebezpieczeństwa poślizgu. Schody zewnętrzne przekraczające wys. 0,5m. wyposażyć w balustrady wys. 1,1m. Doświetlenie pomieszczeń przeznaczonych na stały pobyt ludzi – światłem dziennym bezpośrednim.

- **dostęp dla niepełnosprawnych** - przestrzenie ogólnodostępne w budynku oraz poza nim powinny być swobodnie penetrowane przez osoby poruszające się na wózkach inwalidzkich.

- instalacje:

- instalacja centralnego ogrzewania – budynek ogrzewany za pomocą ogrzewania elektrycznego wspomaganego instalacją fotowoltaiczną. Dodatkowym źródłem ogrzewania ma być kominek z DGP.

- instalacja wodociągowa z sieci wodociągowej,

- instalacja kanalizacyjna z odprowadzeniem do zbiornika bezodpływowego. Projektowany zbiornik o pojemności 10m³.

- instalacja elektryczna - należy zaprojektować i zrealizować systemy obejmujące oświetlenie: ogólne, technologiczne, oświetlenie awaryjne i ewakuacyjne zgodnie z normą oświetleniową PN EN 12464-1:2002. Zaleca się stosować oprawy LED. Ponadto należy przewidzieć instalację sygnalizacji pożaru realizowaną przez system adresowalny.

- instalacja fotowoltaiczna zapewniająca min. 50% energii potrzebnej do funkcjonowania budynku w ciągu roku.

- instalacja odgromowa – wykonana zostanie zgodnie z wymaganiami, jak dla ochrony podstawowej,

- instalacja wentylacyjna - we wszystkich pomieszczeniach, z wyjątkiem wentylowanych mechanicznie należy zapewnić wentylację grawitacyjną nawiewno-wywiewną w postaci wywiewników dachowych lub przewodów wentylacyjnych murowanych. Nad kuchenką gazową wykonać okap z odciąganiem miejscowym.

- wyposażenie:

- pomieszczenia toalety należy wyposażyć we wszystkie niezbędne urządzenia sanitarne (miski ustępowe, umywalki, podajniki mydła i ręczników, kosze pedałowe na śmieci, uchwyty dla osób niepełnosprawnych, lustro, wentylację mechaniczną sprzężoną z wyłącznikiem oświetlenia itp.)

- pomieszczenie kuchni należy wyposażyć w zlewozmywak dwukomorowy, umywalkę do rąk, kuchenkę elektryczną, lodówkę, zmywarko-wyparząrkę, okap z wyciągiem nad kuchenką oraz szafki i meble kuchenne,

- salę główną należy wyposażyć w stoliki ze składanymi nogami w ilości 10 szt. oraz krzesła w ilości 40 szt., kosze na śmieci, 1 szafa służąca jako biblioteczka, 5 laptopów, szafa do przechowywania laptopów zamykana na klucz (w szafie należy przewidzieć możliwość podłączenia ładowania).

- zaopatrzenie w media

- Świetlicę należy podłączyć do istniejącej sieci wodociągowej poprzez projektowane przyłącze wody o długości około 117mb o średnicy Dn Ø63. Wodomierz umieścić w pomieszczeniu gospodarczym.
- Z uwagi na brak kanalizacji sanitarnej, należy wykonać kanalizację sanitarną doszczelnego zbiornika szamba o pojemności do 10,0m³. Kanalizację sanitarną wykonać z rur PCV SN8 łączonych na uszczelki z zastosowaniem studzienek rewizyjnych Dn 315PCV.
- Budynek należy podłączyć do sieci energetycznej. W tym celu z istniejącego złącza na granicy działki należy wykonać zewnętrzną linię zasilającą ZLZ kablem 5doziemnym min. YKY 5x10mm². W budynku świetlicy przewidzieć tablicę główną z zabezpieczeniami dobranymi odpowiednio do zaprojektowanych obwodów. Z tablicy wyprowadzić obwód do zasilania oświetlenia zewnętrznego w postaci 8 stylowych lamp parkowych zaopatrzonych w oprawy LED. Linię oświetleniową wykonać kablem doziemnym minimum YAKY 3x16mm². Zabezpieczenia i przekroje kabli dobrać na podstawie obliczeń. Oświetlenie zewnętrzne sterowane przy pomocy czujników zmierzchowych i zegara, z możliwością sterowania ręcznego

- Badania geologiczne podłoża gruntowego.

Na podstawie wykonanej odkrywki stwierdzono dobre warunki do posadowienia budynku świetlicy, jednakże na etapie projektowania należy wykonać badania podłoża gruntowego wykonane przez uprawnionego geologa. Na podstawie badań dobrać szczegółowe rozwiązania posadowienia budynku.

1.2.4 Szczegóły wykończenia wewnętrznego i zewnętrznego obiektu

1.2.4.1. Sala główna świetlicy

Posadzka - płytki gresowe, ceramiczne antypoślizgowe (wielkość i kolor ustalić z Inwestorem), nasiąkliwość wodna 5, wytrzymałość na zginanie 40MPa, twardość 6, odporność na ścieranie klasa IV-V, płytki na styku ze ścianami zakończyć cokolikami z materiału posadzkowego, alternatywnie parkiet z drewna twardego oraz listwy przypodłogowe o wysokości min. 5,0cm dopasowane kolorystycznie do posadzki. Ściany pokryte tynkiem gipsowym maszynowym, impregnowane i pokryte powłokami malarskimi z farb akrylowych odpornych na mycie. Sufit podwieszany do konstrukcji drewnianej kratownicy na wieszakach stalowych systemowy lub z płyt gipsowo-kartonowych pokrytych powłokami malarskimi z farb akrylowych. Wysokość pomieszczenia od 3,40 do 3,70m. Zapewnić oświetlenie światłem naturalnym w stosunku 1:8. Pomieszczenie wyposażone w stoły krzesła. W pomieszczeniu zlokalizowany komin z elementów systemowych z przeznaczony dla kotłów opalanych paliwem stałym. Przewód kominowy składający się z 2 kanałów - spalinowego i wentylacyjnego o przekrojach dobranych do mocy zainstalowanego kominka. W pomieszczeniu należy zainstalować komin z DGP (dystrybucją gorącego powietrza). Komin dobrać na podstawie obliczeń zapotrzebowania na ciepło. Komin należy obudować tak aby nie różnił się od klasycznego kominka. Salę należy wyposażać w stoliki ze składanymi nogami w ilości 10 szt. oraz krzesła w ilości 40 szt., kosze na śmieci, 1 szafa służąca jako biblioteczka, 5 laptopów, szafa do przechowywania laptopów zamykana na klucz (w szafie należy przewidzieć możliwość podłączenia ładowania).

1.2.4.2 Kuchnia pomocnicza

Posadzka z płytek gresowych, mocowanych na klej do podkładu betonowego. Ściany pokryte tynkiem gipsowym, maszynowym i płytkami ceramicznymi do pełnej wysokości. Sufit podwieszany do konstrukcji

drewnianej kratownicy na wieszakach stalowych systemowy lub z płyt gipsowo-kartonowych pokrytych powłokami malarskimi z farb akrylowych. Wysokość pomieszczenia od 2,50 do 3,00m. Pomieszczenie wyposażone w umywalkę, zlewozmywak dwukomorowy, kuchenkę elektryczną, meble i blaty kuchenne oraz lodówkę, zmywarko-wyparzarzkę i czajnik elektryczny. Nad kuchenką okap z odciąganiem z wentylatorem mechanicznym.

1.2.4.3. WC ogólnodostępne

Posadzka z płytek gresowych, mocowanych na klej do podkładu betonowego. Ściany pokryte tynkiem gipsowym, maszynowym i płytkami ceramicznymi do wysokości min. 2,0m, powyżej powłoki malarskie z farb akrylowych odpornych na zmywanie. Sufit podwieszany do konstrukcji drewnianej kratownicy na wieszakach stalowych systemowy lub z płyt gipsowo-kartonowych pokrytych powłokami malarskimi z farb akrylowych. Wysokość pomieszczenia od 2,50 do 3,00m. Pomieszczenie wyposażone w miskę ustępową kompaktową z regulacją splukiwania, podzielone przedsiódkiem w którym należy zamontować umywalkę, podajnik mydła i ręczników papierowych lub suszarkę elektryczną do rąk oraz lustro i kosz pedałow. Pomieszczenie wyposażone w wentylację mechaniczną sprzężoną z wyłącznikiem oświetlenia.

1.2.4.4. WC dla niepełnosprawnych

Posadzka z płytek gresowych, mocowanych na klej do podkładu betonowego. Ściany pokryte tynkiem gipsowym, maszynowym i płytkami ceramicznymi do wysokości 2,0m, powyżej powłoki malarskie z farb akrylowych odpornych na zmywanie. Sufit podwieszany do konstrukcji drewnianej kratownicy na wieszakach stalowych systemowy lub z płyt gipsowo-kartonowych pokrytych powłokami malarskimi z farb akrylowych. Wysokość pomieszczenia od 2,50 do 3,00m. Pomieszczenie wyposażone w miskę ustępową kompaktową z regulacją splukiwania, umywalkę, podajnik mydła i ręczników papierowych lub suszarkę elektryczną do rąk oraz lustro i kosz pedałow. Dodatkowo przy ustępie i umywalce uchwyty dla osób niepełnosprawnych. Należy również zapewnić przestrzeń manewrową o promieniu minimum 1,50m. Pomieszczenie wyposażone w wentylację mechaniczną sprzężoną z wyłącznikiem oświetlenia.

1.2.4.5. Pomieszczenie gospodarcze

Posadzka z płytek gresowych, mocowanych na klej do podkładu betonowego. Ściany pokryte tynkiem gipsowym, maszynowym i płytkami ceramicznymi do wysokości min. 1,50m, powyżej powłoki malarskie z farb akrylowych odpornych na zmywanie. Sufit podwieszany do konstrukcji drewnianej kratownicy na wieszakach stalowych systemowy lub z płyt gipsowo-kartonowych pokrytych powłokami malarskimi z farb akrylowych. Wysokość pomieszczenia 3,00m. W pomieszczeniu przewidzieć wentylację grawitacyjną. Pomieszczenie wyposażać w 2 regały.

1.2.4.6. Korytarz, wiatrołap

Posadzka z płytek gresowych, mocowanych na klej do podkładu betonowego. Ściany pokryte tynkiem gipsowym, maszynowym powłokami malarskimi z farb akrylowych odpornych na zmywanie. Przy posadzce cokoliki o wysokości min. 5cm wykonane z materiału posadzkowego. Sufit podwieszany do konstrukcji drewnianej kratownicy na wieszakach stalowych systemowy lub z płyt gipsowo-kartonowych pokrytych powłokami malarskimi z farb akrylowych. Wysokość pomieszczenia 2,50 do 3,00m. W korytarzu zamontować wyjście na strych wyposażone w składane schody drewniane.

1.2.4.7. Strych

Nad pomieszczeniami pomocniczymi przewidzieć wykorzystanie poddasza jako strychu do składowania drobnych elementów i przedmiotów związanych z działalnością świetlicy. Zapewnić wejście z korytarza poprzez składane schody drewniane. Na strychu zamontować dwa okna połaciowe z funkcją wyłazu na dach, które będą służyły jako doświetlenie oraz dojście do kominów w przypadku konieczności ich czyszczenia. posadzkę i ściany obić płytą OSB-2 gr. 18mm oraz pokryć impregnatem do drewna. Zapewnić wentylację grawitacyjną pomieszczenia.

1.2.4.8. Pozostałe elementy wyposażenia

Parapety wewnętrzne wykonane z konglomeratu lub płyty MDF w kolorze białym, kratki wentylacyjne PCV w kolorze białym, stolarka okienna PCV w kolorze białym, rolety zewnętrzne z ręcznymi zwińcami mocowanymi do ram okiennych, wszystkie okna z zawieszakami z regulacją nawiewu. Parapety zewnętrzne granitowe, w kolorze szarym. Drzwi wewnętrzne płycinowe, typowe w kolorach uzgodnionych z inwestorem,.

1.2.4.9. Wykończenie zewnętrzne

Ściany zewnętrzne ocieplone metodą lekką-mokrą styropianem FS-15 o grubości dopasowanej do wymagań przepisów w zakresie izolacyjności przegród zewnętrznych. Ściany fundamentowe ocieplone styropianem FS-20 o grubości dopasowanej do wymagań przepisów w zakresie izolacyjności przegród zewnętrznych. Do wysokości 30-50cm nad terenem cokół z płytek ceramicznych elewacyjnych lub tynku mozaikowego, powyżej ściany pokryte tynkiem akrylowym w odcieniach szarości. Dach pokryty dachówką ceramiczną, karpówka ułożona w koronkę w kolorze naturalnym. Obróbki blacharskie i rynny z blachy tytanowo-cynkowej w kolorze naturalnym. Kominy nad dachem wykonane z cegły klinkierowej klasy 200 lub obłożone płytka elewacyjną. Kolorystykę i wygląd elewacji należy na etapie sporządzania projektu uzgodnić z Lubuskim Wojewódzkim Konserwatorem Zabytków.

1.2.5. Branża instalacyjna.

1.2.5.1. Instalacja wewnętrzna wodociągowo-kanalizacyjna.

Wodę doprowadzić z sieci wodociągowej. Do wszystkich punktów czerpalnych należy doprowadzić ciepłą wodę o temperaturze min. 45 °C z instalacji CW lub podgrzewaczy elektrycznych. Przed przystąpieniem do użytkowania obiektu należy uzyskać pozytywny wynik badania wody. Ścieki sanitarne odprowadzane będą poprzez przyłącze do szczelnego zbiornika bezodpływowego zlokalizowanego w pobliżu budynku. Lokalizując zbiornik należy zachować odpowiednie odległości od kien i granic działki zgodnie z obowiązującymi przepisami. Instalacje kanalizacyjne wykonać podposadzkowo, instalację wodociągową wykonać z rur typu "Alupex" w rzędach ściennych z zastosowaniem otuliny izolacyjnej. Na wejściu wody do budynku zainstalować filtry świecowe z aktywnym wkładem węglowym i filtrem mechanicznym co zwiększy żywotność instalacji.

1.2.5.2. Instalacja CO.

W sali świetlicy należy zlokalizowany komin z elementów systemowych, przeznaczony dla kotłów opalanych paliwem stałym. Przewód kominowy składający się z 2 kanałów - spalinowego i wentylacyjnego o przekrojach dobranych do mocy zainstalowanego kominka. W pomieszczeniu należy zainstalować komin z DGP, wyposażony w automatyczny podajnik opału wraz ze zbiornikiem do przygotowania ciepłej wody użytkowej. Komin dobrac na podstawie obliczeń zapotrzebowania na ciepło. Ciepło uzyskane z instalacji należy rozprowadzić do wszystkich pomieszczeń. Należy przewidzieć dostarczenie odpowiedniej

ilości powietrza, w tym celu powinien wyposażony być w przepustnicę. Ciepłe powietrze dostarczone do pomieszczeń wpływa przez kratki lub anemostaty w suficie, w ścianach lub w posadzce. Do właściwego działania systemu DGP należy zapewnić swobodną cyrkulację powietrza przez wszystkie ogrzewane pomieszczenia. Należy zainstalować sterowanie pogodowe z czujnikiem temperatury na zewnątrz budynku.

Ponadto pomieszczenia będą ogrzewane za pomocą mat grzewczych elektrycznych. Zaleca się przewód dwużyłowy, zasilany z jednej strony. Urządzenie sterowane jest za pomocą regulatora temperatury. Instalowane w cienkich wylewkach betonowych lub w warstwie specjalnego kleju. Należy dobrać rodzaj przewodu grzejnego, oraz obliczyć odstęp pomiędzy przewodami, dzieląc powierzchnię grzejną (niezabudowaną) przez długość przewodu grzejnego. Zasada obowiązująca podczas układania to:

- zachowanie odstępów między przewodami: nie mniej niż 5 cm, zazwyczaj do 20 cm;
- minimalny promień gięcia przyjmuje się około 3,5D.

Instalacja jest zasilana standardowym napięciem 230V (~50/60 Hz) dostarczanym przez trójżyłowy kabel elektryczny. Należy zastosować wyłącznik różnicowo-prądowy, który zabezpieczy układ przed przebiciami.

W pomieszczeniach należy zapewnić następujące temperatury:

- kuchnia pomocnicza i korytarz +16°C
- sala główna +20°C
- WC +20°C
- pomieszczenie gospodarcze od +5°C do +20°C

1.2.6. Branża elektryczna.

Budynek zostanie zasilony jest zgodnie z warunkami zakładu energetycznego zistniejącego złącza na granicy działki. W obiekcie przewiduje się instalację gniazd wtyczkowych, oświetlenia i odgromową.

Pomieszczenia winny posiadać oświetlenie sztuczne zgodnie z Polskimi Normami wg poniższego zestawienia:

- kuchnia 300 lx (ogólne), 500 lx (miejsc.)
- pom. WC 100 lx
- korytarz 100 lx
- pom. gospodarcze 100 lx
- sala główna świetlicy 300 lx

- Główny wyłącznik zasilania winien być usytuowany przy wejściu głównym do budynku.
- Wszystkie urządzenia zasilane elektryczne mają być w wykonaniu zewzmocnioną izolacją i mają posiadać certyfikaty zgodności na znak bezpieczeństwa ().
- Instalacja elektryczna powinna być wykonana przewodami miedzianymi w układzie TNS z zabezpieczeniami różnicowo-prądowymi zamontowanymi w tablicy rozdzielczej.
- Przewody elektryczne w ścianach należy prowadzić prostopadle i równoległo do ich krawędzi.
- Zaleca się sytuowanie gniazd wtykowych na wysokości 110 cm od poziomu posadzki.
- Przy umywalkach należy przewidzieć punktowe oświetlenie miejscowe.
- należy przewidzieć systemy obejmujące awaryjne i ewakuacyjne zgodnie z normą oświetleniową PN EN 12464-1:2002.
- Zaleca się stosować oprawy LED.

□ należy przewidzieć instalację sygnalizacji pożaru realizowaną przez system adresowalny.

1.2.6.1. Instalacja fotowoltaiczna.

W projektowanej mikroinstalacji panele fotowoltaiczne są bezpośrednim generatorem energii elektrycznej w postaci prądu stałego, który za pomocą okablowania przekazywany jest do falownika, zamieniającego prąd stały na prąd zmienny. Tak przetworzony prąd, będzie przeznaczony do zasilania urządzeń budynku świetlicy, a w przypadku nadmiaru energii poprzez dwukierunkowy licznik energii elektrycznej nadwyżkę oddać do sieci. Instalacje muszą zostać wyposażone w układ pomiarowy umożliwiający monitorowanie uzysku instalacji. Należy zaprojektować instalację fotowoltaiczną zapewniającą min. 50% energii potrzebnej do funkcjonowania budynku w ciągu roku. Instalację fotowoltaiczną, należy wykonać zgodnie z branżowym projektem technicznym oraz zgłosić przyłączenie instalacji dostawcy energii elektrycznej. Moduły fotowoltaiczne muszą charakteryzować się co najmniej parametrami o następujących wartościach: moc instalacji fotowoltaicznej - ~3 kWp, współczynnik sprawności modułu 15 %, tolerancja mocy 0/+3 W instalacji należy zastosować falowniki mające na celu przetworzenie prądu stałego z wyjścia paneli na prąd przemienny sieci dystrybucyjnej. Należy zastosować falowniki charakteryzujące się wydajnością minimum 98%. Inwertery winny być wyposażone w standardowe złączki MC4, pozwalające w sposób szybki i bezpieczny dokonywać przyłączenia paneli przy jednoczesnym zachowaniu wysokiego stopnia ochrony. Zastosowane falowniki muszą charakteryzować się stopniem ochrony minimum IP65, uwzględniając należytą odporność na warunki atmosferyczne oraz wysokie bezpieczeństwo dla użytkowników. Inwertery winny zostać wyposażone w system kontroli izolacji w części DC, pozwalający eliminować wszelkie uszkodzenia w okablowaniu paneli jak również w samych panelach dając wysokie bezpieczeństwo użytkowania.

Zastosowane inwertery mają być w pełni zautomatyzowane, posiadające własne zabezpieczenia oraz wymagane prawem normy. Montaż paneli przewidziano na profilach wsporczych przytwierdzonych do konstrukcji dachu.

2. Wymagania zamawiającego w stosunku do przedmiotu zamówienia

2.1. Ogólne warunki wykonania i odbioru robót

Wszystkie wykonane Roboty i dostarczone Materiały muszą być zgodne z opracowanym na podstawie Programu Funkcjonalno-Użytkowego Projektem budowlanym.

Dane określone w Dokumentacji Projektowej będą uważane za wartości docelowe, od których dopuszczalne są odchylenia w ramach określonego przedziału tolerancji. Cechy materiałów i elementów robót powinny być jednorodne i wykazywać bliską zgodność z określonymi wymaganiami albo z wartościami średnimi dopuszczonego przedziału tolerancji dla danych materiałów i robót.

W przypadku, gdy Roboty lub Materiały zaproponowane w Projekcie Budowlanym nie będą w pełni zgodne z opracowanym Programem Funkcjonalno-Użytkowym i będzie to miało wpływ na niezadowalającą jakość

wykonanych robót, to takie materiały będą niezwłocznie zastąpione innymi, a roboty te rozebrane i poprawione na koszt Wykonawcy.

Wykonawca nie może wykorzystywać błędów lub uproszczeń w dokumentach kontraktowych, a o ich wykryciu winien natychmiast powiadomić Zamawiającego, który dokona odpowiednich zmian i poprawek.

Wykonawca stworzy warunki bezpiecznej pracy, a także zabezpieczy Teren Budowy w okresie trwania realizacji zadania, aż do zakończenia i odbioru ostatecznego Robót przed dostępem osób nieupoważnionych, oraz zamontuje na terenie budowy tablicę informacyjną o prowadzonych robotach, zgodną z przepisami prawa budowlanego oraz wytycznymi Kontraktu w tym zakresie. Wykonawca odpowiedzialny jest za prowadzenie robót zgodnie z warunkami Kontraktu, Projektem Budowlanym, Warunkami Technicznymi, zaleceniami i instrukcją producenta, jak również poleceniami i zaleceniami Inspektora Nadzoru.

Wykonawca będzie zobowiązany do przyjęcia odpowiedzialności cywilnej za wyniki działalności w zakresie:

- a) organizację robót budowlanych,
- b) zabezpieczenia interesu osób trzecich,
- c) ochrony środowiska,
- d) warunków bezpieczeństwa pracy.

Wyroby budowlane stosowane w trakcie wykonywania robót mają spełniać wymagania polskich przepisów, a Wykonawca będzie posiadał dokumenty stwierdzające, że zostały one wprowadzone do obrotu zgodnie z regulacjami przepisów o wyrobach budowlanych i posiadają wymagane parametry. Zamawiający przewiduje bieżącą kontrolę wykonywanych robót budowlanych.

Kontroli zamawiającego będą w szczególności poddane:

- rozwiązania projektowe** zawarte w Projekcie Budowlanym przed ich skierowaniem do Wykonawcy robót budowlanych w aspekcie ich zgodności z Programem Funkcjonalno- Użytkowym oraz warunkami kontraktu.
- stosowane gotowe wyroby budowlane**, w odniesieniu do dokumentów potwierdzających ich dopuszczenie do obrotu, oraz zgodności parametrów z danymi zawartymi w specyfikacjach technicznych.

Dla potrzeb zapewnienia współpracy z Wykonawcą i prowadzenia kontroli wykonywanych robót budowlanych oraz dokonywania odbiorów zamawiający przewiduje ustanowienie Inspektora Nadzoru inwestorskiego w zakresie wynikającym z ustawy Prawo budowlane i postanowień KONTRAKTU.

Zamawiający ustala następujące rodzaje odbiorów:

- odbiór robót zanikających i ulegających zakryciu,
- odbiór częściowy,
- odbiór końcowy,
- odbiór ostateczny tj. po okresie gwarancji.

Sprawdzeniu i kontroli będą podlegały:

- użyte wyroby budowlane i uzyskane w wyniku robót budowlanych elementy obiektu w odniesieniu do ich parametrów oraz ich zgodności z opracowanym na podstawie Programu Funkcjonalno-Użytkowego Projektem budowlanym,
- jakość wykonania robót i dokładność montażu,
- prawidłowość funkcjonowania zamontowanych urządzeń i wyposażenia,
- poprawność połączeń.

Wykonawca jest zobowiązany do wykonywania i utrzymywania w stanie nadającym się do użytku oraz do likwidacji wszystkich robót tymczasowych, niezbędnych do zrealizowania przedmiotu zamówienia. Zamawiający nie będzie opłacał robót tymczasowych. Do robót tymczasowych będą między innymi zaliczone: organizacja robót budowlanych, zabezpieczenia interesów osób trzecich, ochrony środowiska, spełnienie warunków bezpieczeństwa i higieny pracy, zabezpieczenia robót przed dostępem osób trzecich, zabezpieczenia terenu robót od następstw związanych z budową itp. Do odbioru końcowego Wykonawca przekaże Zamawiającemu dokumentację budowy, inwentaryzację oraz dokumentację powykonawczą.

Zabezpieczenie Placu Budowy:

- Wykonawca jest zobowiązany do zabezpieczenia Terenu Budowy w okresie trwania realizacji zadania, aż do zakończenia i odbioru końcowego Robót.
- Koszt zabezpieczenia Terenu Budowy należy uwzględnić w cenie wykonania przedsięwzięcia budowlanego.

Materiały :

Wszystkie Materiały stosowane przez Wykonawcę przy wykonywaniu robót powinny być nowe i nieużywane. Materiały zaproponowane w Projekcie Budowlanym i Przedmiarze Robót powinny odpowiadać wymaganiom określonym P F- U i podlegać uzgodnieniom z Zamawiającym. Ponadto powinny spełniać obowiązujące normy i przepisy wymienione w niniejszym Programie Funkcjonalno-Użytkowym, **a zwłaszcza posiadać wytrzymałość gwarantującą co najmniej 10 letni okres trwałości bez konieczności dokonywania remontów.** Materiały muszą posiadać wymagane przepisami świadectwa dopuszczenia oraz dokumenty wynikające z Prawa Budowlanego.

Sprzęt :

Wykonawca jest zobowiązany do używania takiego sprzętu, który nie spowoduje niekorzystnego wpływu na jakość wykonywanych robót oraz środowisko. Sprzęt używany do robót powinien być zgodny z ofertą Wykonawcy i powinien odpowiadać pod względem typów i ilości wskazaniom zawartych w Projekcie Budowlanym i przedmiarze robót.

Transport :

Wykonawca jest zobowiązany do stosowania jedynie takich środków transportu, które nie wpłyną niekorzystnie na jakość wykonywanych robót i właściwości przewożonych materiałów. Liczba środków transportu będzie zapewniać prowadzenie robót zgodnie z zasadami obowiązującymi w tym zakresie,

- Wszelkie materiały wykazane w nakładach rzeczowych i zastosowane do wykonania w/w zakresu należy transportować zgodnie z PN-85/0-79252 i przepisami obowiązującymi w transporcie drogowym i kolejowym w opakowaniach fabrycznych „wiązkach, materiałów płynnych w pojemnikach szczelnie zamkniętych.
- Materiały powinny być składowane zgodnie z instrukcją producenta, w sposób zapewniający bezpieczeństwo osób postronnych i Wykonawcy.
- Transport na placu budowy, jego rodzaj jest ustalany z Inspektorem Nadzoru
- Wykonawca będzie usuwać na bieżąco wszelkie zanieczyszczenia na swój koszt, jego pojazdami na drogach po których przewozi materiały, oraz placu budowy.

Wykonanie robót i dostawa urządzeń:

Ogólne zasady wykonywania robót : Wykonawca jest odpowiedzialny za prowadzenie robót zgodnie z warunkami kontraktu, za jakość zastosowanych materiałów i wykonywanych Robót, za ich zgodność z Projektem Budowlanym, przedmiarem robót wynikającym z kosztorysu ofertowego oraz wymaganiami Specyfikacji Technicznej.

Elektryczność, woda: Wykonawca zapewni zasilanie Terenu budowy w energię elektryczną, zaopatrzenie w wodę, odprowadzenie ścieków oraz inne niezbędne media do celów realizacji Kontraktu. Jeżeli na Placu Budowy znajdują się powyższe media Wykonawca na własne ryzyko i koszt dostarczy aparaturę potrzebną do korzystania z tych usług i do pomiaru zużytych ilości. Koszt zużycia tych mediów należy kalkulować według taryf dostawcy mediów.

Wymagania dotyczące właściwości wykonania robót:

Wykonawca odpowiedzialny jest za prowadzenie robót zgodnie z warunkami kontraktu, opracowanego na podstawie Programu Funkcjonalno – Użytkowego, Projektem Budowlanym, Warunkami Technicznymi, zaleceniami i instrukcją producentów materiałów, jak również poleceniami i zaleceniami Inspektora Nadzoru.

- Wykonawca każdorazowo przystępując do wykonania określonego zakresu robót jest zobowiązany do przestrzegania technologii robót określającej przygotowanie i podstawy rozpoczęcia robót ujętych w katalogach norm kosztorysowych, instrukcji producenta, warunków technicznych wykonywania robót.
- Następstwa błędów popełnionych przez Wykonawcę w wykonaniu robót, a wykazane przez Inspektora Nadzoru będą usunięte w wyznaczonym terminie przez Wykonawcę i na jego koszt.

Kontrola jakości :

Wykonawca jest odpowiedzialny za pełną kontrolę robót, jakości materiałów, które zostały zastosowane zgodnie z przyjętą technologią. Na Wykonawcy spoczywa obowiązek sprawdzenia zgodności materiałów odbieranych z atestami i znakiem kontroli producenta. Wykonawca zobowiązany jest do przedstawienia Inspektorowi Nadzoru w celu aprobaty wszelkich atestów i próbek w zakresie realizacji robót. Wszystkie pomiary i badania muszą być przeprowadzone zgodnie z wymaganiami norm. Przed przystąpieniem do pomiarów lub badań, Wykonawca zawiadamia Inspektora Nadzoru o rodzaju i terminie przeprowadzanych czynności. Inspektor Nadzoru jest uprawniony do dokonywania własnych kontroli jakości materiałów, jak również do pobierania próbek i badania materiałów w przypadku stwierdzenia i udokumentowania wątpliwości co do stosowanych materiałów lub wyrobów, a Wykonawca zobowiązany jest do pokrycia kosztów przeprowadzonych badań. Wykonawca zobowiązany jest do udzielenia wszelkiej pomocy w tych czynnościach.

W przypadku stwierdzenia wadliwych lub niespełniających wymagań określonych właściwymi przepisami, wyrobów planowanych do wbudowania, Wykonawca zobowiązany jest odstąpić od planowanego wbudowania i zapewnić dostarczenie oraz wykonanie robót budowlanych z zastosowaniem materiałów dopuszczonych do stosowania, na podstawie posiadanych dokumentów jakościowych (Atestaty, Certyfikaty, Deklaracje Zgodności, Świadectwa Zgodności, Normy, itp.).

3. Część Informacyjna

3.1. Dokumenty potwierdzające zgodność zamierzenia budowlanego z wymaganiami wynikającymi z odrębnych przepisów:

- Ustawa z dnia 7 lipca 1994 r. - Prawo budowlane (jednolity tekst Dz. U. z 2015 r. poz. 528 z późniejszymi zmianami),
- Ustawa z dnia 27 marca 2003 r. o planowaniu i zagospodarowaniu przestrzennym (jednolity tekst Dz. U. 2017.0.1073 r.),
- Ustawa z dnia 29 stycznia 2004 r. - Prawo zamówień publicznych (jednolity tekst Dz. U. z 2017 r., poz. 1579),
- Ustawa z dnia 3 października 2008 r. o udostępnianiu informacji o środowisku i jego ochronie, udziale społeczeństwa w ochronie środowiska oraz o ocenach oddziaływania na środowisko (Dz. U. Nr 199, poz. 1227 z późn.zm.),
- Rozporządzenie Rady Ministrów z dnia 21 grudnia 2015 r. w sprawie określenia rodzajów przedsięwzięć mogących znacząco oddziaływać na środowisko oraz szczegółowych uwarunkowań związanych z kwalifikowaniem przedsięwzięcia do raportu o oddziaływaniu na środowisko,
- Rozporządzenie Ministra Infrastruktury z 2015 r. w sprawie warunków technicznych, jakim powinny odpowiadać budynki i ich usytuowanie (Dz. U. poz. 1422 z 2015 r.),
- Rozporządzenie Ministra Spraw Wewnętrznych i Administracji z dnia 7 czerwca 2010 r. w sprawie ochrony przeciwpożarowej obiektów budowlanych i terenów,
- Rozporządzenie Ministra Gospodarki z dnia 4 maja 2007 r. w sprawie szczegółowych warunków systemu elektroenergetycznego (Dz. U. Nr 93, poz. 623 z późn. zm.),
- Ustawa z dnia 10 lutego 2017 r. Prawo ochrony środowiska (Dz. U. 2017 r., poz. 519),

- Decyzja o lokalizacji inwestycji celu publicznego wydana przez Urząd Gminy Szczaniec

3.2. Oświadczenie Zamawiającego stwierdzające jego prawo do dysponowania nieruchomością na cele budowlane:

- Wypis i wrys z rejestru gruntów.
- Oświadczenie o prawie do dysponowania nieruchomością na cele budowlane.

3.3. Przepisy prawne i normy związane z projektowaniem i wykonaniem zamierzenia budowlanego:

- Rozporządzenie Ministra Infrastruktury z dnia 2015 r. w sprawie warunków technicznych, jakim powinny odpowiadać budynki i ich usytuowanie (jednolity tekst Dz. U. z 2015 r., poz. 1422 ze zm.),
- Rozporządzenie Ministra Infrastruktury z dnia 18 maja 2004 r. w sprawie określenia metod i podstaw sporządzania kosztorysu inwestorskiego, obliczania planowanych kosztów prac projektowych oraz planowanych kosztów robót budowlanych określonych w programie funkcjonalno-użytkowym (jednolity tekst Dz. U. Nr 130 z 2004 r., poz.1389),
- Rozporządzenie Ministra Infrastruktury z dnia 10 maja 2013 r. w sprawie szczegółowego zakresu i formy dokumentacji projektowej, specyfikacji technicznych wykonania i odbioru robót budowlanych oraz programu funkcjonalno-użytkowego (jednolity tekst Dz. U. z 2013 r., poz. 1129),
- Polskie Normy oraz obowiązujące przepisy techniczno-budowlane.

[1.]PN- 65/B -14503 - Zaprawy budowlane cementowo- wapienne,

[2.]PN- 65/B – 14504- Zaprawy cementowe,

[3.]PN -88/B -30000- Cement portlandzki,

[4.]PN- 88/B - 30001 - Cement portlandzki z dodatkami,

[5.]PN -88/B – 04300- Cement. Metody badań. Oznaczenia cech fizycznych,

[6.]BN- 88/B - 6731 – 08-Cement. Transport i przechowywanie,

[7.]PN - 86/B- 30020 –Wapno,

[8.]PN- 79/B- 06711 - Kruszywa mineralne. Piaski do zapraw budowlanych,

[9.]PN - 68/B -10020 - Roboty murowe. Wymagania i badania przy odbiorze,

[10.] PN-90/B-03200-Konstrukcje stalowe. Obliczenia statyczne i projektowanie,

[11.] PN-70/B -10100-Roboty tynkowe-tynki zwykłe -wymagania i badanie przy odbiorze,

[12.] PN-B-10106:1997- Tynki i zaprawy budowlane-Masy tynkarskie,

[13.] PN-72/B-10122 Roboty okładzinowe. Suche tynki. Wymagania i badania przy odbiorze,

[14.] PN-B-06070;1995 Drzwi drewniane - Metoda badania niezawodności,

[15.] PN-69/B- 10280 - Roboty malarskie budowlane farbami wodnymi i wodorozcieńczalnymi farbami emulsyjnymi,

[16.] Instrukcja wykonania robót dociepleniowych zgodna z instrukcją Producenta,

[17.] Warunki techniczne wykonania i odbioru robót budowlano- montażowych oraz stosować się do wymagań zawartych w ST Wymagania Ogólne”,

[18.] PN-EN 62305-1:2008 Ochrona odgromowa - Część 1: Zasady ogólne

- [19.] PN-EN 62305-2:2008 Ochrona odgromowa - Część 2: Zarządzanie ryzykiem
- [20.] PN- HD 308 S2:2007 Identyfikacja żył w kablach i przewodach oraz w przewodach sznurowych
- [21.] PN- IEC 364-4-481:1994 Instalacje elektryczne w obiektach budowlanych - Ochrona zapewniająca bezpieczeństwo - Dobór środków ochrony w zależności od wpływów zewnętrznych - Wybór środków ochrony przeciwporażeniowej w zależności od wpływów zewnętrznych,
- [22.] PN-EN 12464-1:2004 Światło i oświetlenie - Oświetlenie miejsc pracy - Część 1: Miejsca pracy we wnętrzach,
- [23.] PN- HD 60364-1:2010 Instalacje elektryczne niskiego napięcia - Część 1: Wymagania podstawowe, ustalanie ogólnych charakterystyk, definicje,
- [24.] PN- HD 60364-4-41:2009 Instalacje elektryczne niskiego napięcia - Część 4-41: Ochrona dla zapewnienia bezpieczeństwa - Ochrona przed porażeniem elektrycznym,
- [25.] PN- IEC 60364-4-43:1999 Instalacje elektryczne w obiektach budowlanych - Ochrona dla zapewnienia bezpieczeństwa - Ochrona przed prądem przetężeniowym,
- [26.] PN- IEC 60364-4-442:1999 Instalacje elektryczne w obiektach budowlanych - Ochrona dla zapewnienia bezpieczeństwa - Ochrona przed przepięciami - Ochrona instalacji niskiego napięcia przed przejściowymi przepięciami i uszkodzeniami przy doziemieniach w sieciach wysokiego napięcia
- [27.] PN- IEC 60364-4-443:1999 Instalacje elektryczne w obiektach budowlanych - Ochrona dla zapewnienia bezpieczeństwa - Ochrona przed przepięciami - Ochrona przed przepięciami atmosferycznymi lub łączeniowymi,
- [28.] PN- IEC 60364-4-444:2001 Instalacje elektryczne w obiektach budowlanych - Ochrona dla zapewnienia bezpieczeństwa - Ochrona przed przepięciami - Ochrona przed zakłóceniami elektromagnetycznymi (EMI) w instalacjach obiektów budowlanych,
- [29.] PN- IEC 60364-4-45:1999 Instalacje elektryczne w obiektach budowlanych - Ochrona dla zapewnienia bezpieczeństwa - Ochrona przed obniżeniem napięcia,
- [30.] PN- IEC 60364-4-473:1999 Instalacje elektryczne w obiektach budowlanych - Ochrona dla zapewnienia bezpieczeństwa - Stosowanie środków ochrony zapewniających bezpieczeństwo - Środki ochrony przed prądem przetężeniowym,
- [31.] PN- IEC 60364-4-482:1999 Instalacje elektryczne w obiektach budowlanych - Ochrona dla zapewnienia bezpieczeństwa - Dobór środków ochrony w zależności od wpływów zewnętrznych - Ochrona przeciwpożarowa,
- [32.] PN- IEC 60364-5-51:2000 Instalacje elektryczne w obiektach budowlanych - Dobór i montaż wyposażenia elektrycznego - Postanowienia ogólne,
- [33.] PN- IEC 60364-5-52:2002 Instalacje elektryczne w obiektach budowlanych - Dobór i montaż wyposażenia elektrycznego – Oprzewodowanie,
- [34.] PN- IEC 60364-5-523:2001 Instalacje elektryczne w obiektach budowlanych - Dobór i montaż wyposażenia elektrycznego - Obciążalność prądowa długotrwała przewodów,
- [35.] PN- IEC 60364-5-53:2000 Instalacje elektryczne w obiektach budowlanych - Dobór i montaż wyposażenia elektrycznego - Aparatura rozdzielcza i sterownicza,

- [36.] PN- IEC 60364-5-534:2003 Instalacje elektryczne w obiektach budowlanych - Dobór i montaż wyposażenia elektrycznego - Urządzenia do ochrony przed przepięciami,
- [37.] PN- IEC 60364-5-537:1999 Instalacje elektryczne w obiektach budowlanych - Dobór i montaż wyposażenia elektrycznego - Aparatura rozdzielcza i sterownicza - Urządzenia do odłączania izolacyjnego i łączenia,
- [38.] PN- HD 60364-5-54:2010 Instalacje elektryczne niskiego napięcia - Część 5-54: Dobór i montaż wyposażenia elektrycznego - Uziemienia, przewody ochronne i przewody połączeń ochronnych,
- [39.] PN- IEC 60364-5-551:2003 Instalacje elektryczne w obiektach budowlanych - Dobór i montaż wyposażenia elektrycznego - Inne wyposażenie - Niskonapięciowe zespoły prądowców,
- [40.] PN- HD 60364-5-559:2010 Instalacje elektryczne w obiektach budowlanych - Część 5-55: Dobór i montaż wyposażenia elektrycznego - Inne wyposażenie - Sekcja 559: Oprawy oświetleniowe i instalacje oświetleniowe,
- [41.] PN- IEC 60364-5-56:1999 Instalacje elektryczne w obiektach budowlanych - Dobór i montaż wyposażenia elektrycznego - Instalacje bezpieczeństwa,
- [42.] PN- HD 60364-6:2008 Instalacje elektryczne niskiego napięcia - Część 6: Sprawdzanie,
- [43.] PN-EN 60445:2010 Zasady podstawowe i bezpieczeństwa przy współdziałaniu człowieka z maszyną, znakowanie i identyfikacja - Identyfikacja zacisków urządzeń i zakończeń przewodów,
- [44.] PN-EN 60446:2010 Zasady podstawowe i bezpieczeństwa przy współdziałaniu człowieka z maszyną, znakowanie i identyfikacja - Identyfikacja przewodów kolorami albo znakami alfanumerycznymi,
- [45.] PN-B-01706:1992 Instalacje wodociągowe - Wymagania w projektowaniu,
- [46.] PN-EN 1717:2003 Ochrona przed wtórnym zanieczyszczeniem wody w instalacjach wodociągowych i ogólne wymagania dotyczące urządzeń zapobiegających zanieczyszczeniu przez przepływ zwrotny
- [47.] PN-B-10720:1998 Wodociągi - Zabudowa zestawów wodomierzowych w instalacjach wodociągowych - Wymagania i badania przy odbiorze,
- [48.] PN- HD 60364-5-54:2010 Instalacje elektryczne niskiego napięcia - Część 5-54: Dobór i montaż wyposażenia elektrycznego - Uziemienia, przewody ochronne i przewody połączeń ochronnych,
- [49.] PN-B-02440:1976 Zabezpieczenie urządzeń ciepłej wody użytkowej – Wymagania,
- [50.] PN-B-10720:1998 Wodociągi - Zabudowa zestawów wodomierzowych w instalacjach wodociągowych - Wymagania i badania przy odbiorze,
- [51.] - PN-EN 12056-1:2002 Systemy kanalizacji grawitacyjnej wewnątrz budynków - Część 1: Postanowienia ogólne i wymagania,
- [52.] PN-EN 12056-2:2002 Systemy kanalizacji grawitacyjnej wewnątrz budynków - Część 2: Kanalizacja sanitarna - Projektowanie układu i obliczenia,
- [53.] PN-EN 12056-3:2002 Systemy kanalizacji grawitacyjnej wewnątrz budynków - Część 3: Przewody deszczowe - Projektowanie układu i obliczenia,
- [54.] PN-EN 12056-4:2002 Systemy kanalizacji grawitacyjnej wewnątrz budynków - Część 4: Pompownie ścieków - Projektowanie układu i obliczenia ,

- [55.] PN-EN 12056-5:2002 Systemy kanalizacji grawitacyjnej wewnątrz budynków - Część 5: Montaż i badania, instrukcje działania, użytkowania i eksploatacji,
- [56.] PN-EN 12109:2003 Wewnętrzne systemy kanalizacji podciśnieniowej
- [57.] PN-EN 12056-4:2002 Systemy kanalizacji grawitacyjnej wewnątrz budynków - Część 4: Pompownie ścieków - Projektowanie układu i obliczenia,
- [58.] PN-EN 13564-1:2004 Urządzenia przeciwwalewowe w budynkach - Część 1: Wymagania,
- [59.] PN-B-01707:1992 Instalacje kanalizacyjne - Wymagania w projektowaniu,
- [60.] PN-B-02413:1991 Ogrzewnictwo i ciepłownictwo - Zabezpieczenie instalacji ogrzewań wodnych systemu otwartego – Wymagania,
- [61.] - PN-B-02414:1999 Ogrzewnictwo i ciepłownictwo - Zabezpieczenie instalacji ogrzewań wodnych systemu zamkniętego z naczyniami wzbiorczymi przeponowymi – Wymagania,
- [62.] PN-B-02415:1991 Ogrzewnictwo i ciepłownictwo - Zabezpieczenie wodnych zamkniętych systemów ciepłowniczych - Wymagania ,
- [63.] PN-B-02416:1991 Ogrzewnictwo i ciepłownictwo - Zabezpieczenie instalacji ogrzewań wodnych systemu zamkniętego przyłączonych do sieci ciepłych – Wymagania,
- [64.] PN-C-04607:1993 Woda w instalacjach ogrzewania - Wymagania i badania dotyczące jakości wody,
- [65.] PN-EN ISO 6946:2008 Komponenty budowlane i elementy budynku - Opór cieplny i współczynnik przenikania ciepła - Metoda obliczania ,
- [66.] PN-EN ISO 10077-1:2007 Ciepłne właściwości użytkowe okien, drzwi i żaluzji - Obliczanie współczynnika przenikania ciepła - Część 1: Postanowienia ogólne ,
- [67.] PN-EN ISO 10077-2:2005 Ciepłne właściwości użytkowe okien, drzwi i żaluzji - Obliczanie współczynnika przenikania ciepła - Część 2: Metoda komputerowa dla ram ,
- [68.] PN-EN ISO 10211:2008 Mostki cieplne w budynkach - Strumienie ciepła i temperatury powierzchni - Obliczenia szczegółowe ,
- [69.] PN-EN 12831:2006 Instalacje ogrzewcze w budynkach - Metoda obliczania projektowego obciążenia cieplnego ,
- [70.] PN-EN ISO 13370:2008 Ciepłne właściwości użytkowe budynków - Przenoszenie ciepła przez grunt - Metody obliczania,
- [71.] PN-EN ISO 13789:2008 Ciepłne właściwości użytkowe budynków - Współczynniki wymiany ciepła przez przenikanie i wentylację - Metoda obliczania,
- [72.] PN-EN ISO 14683:2008 Mostki cieplne w budynkach - Liniowy współczynnik przenikania ciepła - Metody uproszczone i wartości orientacyjne,
- [73.] PN-B-02403:1982 Ogrzewnictwo - Temperatry obliczeniowe zewnętrzne,
- [74.] PN-B-02421:2000 Ogrzewnictwo i ciepłownictwo - Izolacja cieplna przewodów, armatury i urządzeń Wymagania i badania odbiorcze,
- [75.] PN-B-10425:1989 Przewody dymowe, spalinowe i wentylacyjne murowane z cegły - Wymagania techniczne i badania przy odbiorze,
- [76.] PN-B-10425:1989 Przewody dymowe, spalinowe i wentylacyjne murowane z cegły - Wymagania techniczne i badania przy odbiorze,

- [77.] PN-B-02011:1977/Az1:2009 Obciążenia w obliczeniach statycznych - Obciążenie wiatrem,
- [78.] PN-B-03430:1983/Az3:2000 Wentylacja w budynkach mieszkalnych zamieszkania zbiorowego i użyteczności publicznej – Wymagania,
- [79.] PN-B-03421:1978 Wentylacja i klimatyzacja - Parametry obliczeniowe powietrza wewnętrznego w pomieszczeniach przeznaczonych do stałego przebywania ludzi,
- [80.] PN-B-03430:1983/Az3:2000 Wentylacja w budynkach mieszkalnych zamieszkania zbiorowego i użyteczności publicznej – Wymagania,
- [81.] PN-B-03421:1978 Wentylacja i klimatyzacja - Parametry obliczeniowe powietrza wewnętrznego w pomieszczeniach przeznaczonych do stałego przebywania ludzi,
- [82.] PN-EN 1507:2007 Wentylacja budynków - Przewody wentylacyjne z blachy o przekroju prostokątnym - Wymagania dotyczące wytrzymałości i szczelności ,
- [83.] PN-B-03430:1983/Az3:2000 Wentylacja w budynkach mieszkalnych zamieszkania zbiorowego i użyteczności publicznej – Wymagania,
- [84.] PN-EN 10208-1:2000 Rury stalowe przewodowe dla mediów palnych - Rury o klasie wymagań A,
- [85.] PN-B-03430:1983/Az3:2000 Wentylacja w budynkach mieszkalnych zamieszkania zbiorowego i użyteczności publicznej – Wymagania,
- [86.] PN-N-01256-02:1992 Znaki bezpieczeństwa – Ewakuacja,
- [87.] PN-EN 50310:2007 Stosowanie połączeń wyrównawczych i uziemiających w budynkach z zainstalowanym sprzętem informatycznym,
- [88.] PN- HD 60364-1:2010 Instalacje elektryczne niskiego napięcia - Część 1: Wymagania podstawowe, ustalanie ogólnych charakterystyk, definicje,
- [89.] PN- HD 60364-4-41:2009 Instalacje elektryczne niskiego napięcia - Część 4-41: Ochrona dla zapewnienia bezpieczeństwa - Ochrona przed porażeniem elektrycznym,
- [90.] PN- IEC 60364-4-42:1999 Instalacje elektryczne w obiektach budowlanych - Ochrona dla zapewnienia bezpieczeństwa - Ochrona przed skutkami oddziaływania cieplnego,
- [91.] PN- IEC 60364-4-43:1999 Instalacje elektryczne w obiektach budowlanych - Ochrona dla zapewnienia bezpieczeństwa - Ochrona przed prądem przetężeniowym,
- [92.] PN- IEC 60364-4-442:1999 Instalacje elektryczne w obiektach budowlanych - Ochrona dla zapewnienia bezpieczeństwa - Ochrona przed przepięciami - Ochrona instalacji niskiego napięcia przed przejściowymi przepięciami i uszkodzeniami przy doziemieniach w sieciach wysokiego napięcia,
- [93.] PN- IEC 60364-4-443:1999 Instalacje elektryczne w obiektach budowlanych - Ochrona dla zapewnienia bezpieczeństwa - Ochrona przed przepięciami - Ochrona przed przepięciami atmosferycznymi lub łączeniowymi,
- [94.] PN- IEC 60364-4-444:2001 Instalacje elektryczne w obiektach budowlanych - Ochrona dla zapewnienia bezpieczeństwa - Ochrona przed przepięciami - Ochrona przed zakłóceniami elektromagnetycznymi (EMI) w instalacjach obiektów budowlanych ,
- [95.] - PN- IEC 60364-4-45:1999 Instalacje elektryczne w obiektach budowlanych - Ochrona dla zapewnienia bezpieczeństwa - Ochrona przed obniżeniem napięcia ,

- [96.] PN- IEC 60364-4-473:1999 Instalacje elektryczne w obiektach budowlanych - Ochrona dla zapewnienia bezpieczeństwa - Stosowanie środków ochrony zapewniających bezpieczeństwo - Środki ochrony przed prądem przetężeniowym,
- [97.] PN- IEC 60364-4-482:1999 Instalacje elektryczne w obiektach budowlanych - Ochrona dla zapewnienia bezpieczeństwa - Dobór środków ochrony w zależności od wpływów zewnętrznych - Ochrona przeciwpożarowa,
- [98.] PN- IEC 60364-5-51:2000 Instalacje elektryczne w obiektach budowlanych - Dobór i montaż wyposażenia elektrycznego - Postanowienia ogólne,
- [99.] PN- IEC 60364-5-52:2002 Instalacje elektryczne w obiektach budowlanych - Dobór i montaż wyposażenia elektrycznego – Przewodowanie,
- [100.] PN- IEC 60364-5-523:2001 Instalacje elektryczne w obiektach budowlanych - Dobór i montaż wyposażenia elektrycznego - Obciążalność prądowa długotrwała przewodów,
- [101.] PN- IEC 60364-5-53:2000 Instalacje elektryczne w obiektach budowlanych - Dobór i montaż wyposażenia elektrycznego - Aparatura rozdzielcza i sterownicza ,
- [102.] PN- IEC 60364-5-534:2003 Instalacje elektryczne w obiektach budowlanych - Dobór i montaż wyposażenia elektrycznego - Urządzenia do ochrony przed przepięciami ,
- [103.] PN- IEC 60364-5-537:1999 Instalacje elektryczne w obiektach budowlanych - Dobór i montaż wyposażenia elektrycznego - Aparatura rozdzielcza i sterownicza - Urządzenia do odłączania izolacyjnego i łączenia,
- [104.] PN- HD 60364-5-54:2010 Instalacje elektryczne niskiego napięcia - Część 5-54: Dobór i montaż wyposażenia elektrycznego - Uziemienia, przewody ochronne i przewody połączeń ochronnych ,
- [105.] PN- IEC 60364-5-551:2003 Instalacje elektryczne w obiektach budowlanych - Dobór i montaż wyposażenia elektrycznego - Inne wyposażenie - Niskonapięciowe zespoły prądotwórcze ,
- [106.] PN- HD 60364-5-559:2010 Instalacje elektryczne w obiektach budowlanych - Część 5-55: Dobór i montaż wyposażenia elektrycznego - Inne wyposażenie - Sekcja 559: Oprawy oświetleniowe i instalacje oświetleniowe,
- [107.] PN- IEC 60364-5-56:1999 Instalacje elektryczne w obiektach budowlanych - Dobór i montaż wyposażenia elektrycznego - Instalacje bezpieczeństwa,
- [108.] PN- HD 60364-6:2008 Instalacje elektryczne niskiego napięcia - Część 6: Sprawdzanie,
- [109.] PN- HD 60364-7-701:2010 Instalacje elektryczne niskiego napięcia - Część 7-701: Wymagania dotyczące specjalnych instalacji lub lokalizacji - Pomieszczenia wyposażone w wannę lub prysznic ,
- [110.] PN- HD 60364-7-704:2010 Instalacje elektryczne niskiego napięcia - Część 7-704: Wymagania dotyczące specjalnych instalacji lub lokalizacji - Instalacje na terenie budowy i rozbiórki,
- [111.] PN- IEC 60364-7-706:2000 Instalacje elektryczne w obiektach budowlanych - Wymagania dotyczące specjalnych instalacji lub lokalizacji - Przestrzenie ograniczone powierzchniami przewodzącymi,
- [112.] PN- IEC 60364-7-714:2003 Instalacje elektryczne w obiektach budowlanych - Wymagania dotyczące specjalnych instalacji lub lokalizacji - Instalacje oświetlenia zewnętrznego,

- [113.] PN- HD 60364-7-715:2006 Instalacje elektryczne w obiektach budowlanych - Część 7-715: Wymagania dotyczące specjalnych instalacji lub lokalizacji - Instalacje oświetleniowe o bardzo niskim napięciu,
- [114.] PN-EN 60445:2010 Zasady podstawowe i bezpieczeństwa przy współdziałaniu człowieka z maszyną, znakowanie i identyfikacja - Identyfikacja zacisków urządzeń i zakończeń przewodów,
- [115.] PN-EN 61293:2000 Znakowanie urządzeń elektrycznych danymi znamionowymi dotyczącymi zasilania elektrycznego - Wymagania bezpieczeństwa,
- [116.] PN-EN 1838:2005 Zastosowania oświetlenia - Oświetlenie awaryjne,
- [117.] PN-EN 50172:2005 Systemy awaryjnego oświetlenia ewakuacyjnego,
- [118.] PN- IEC 60364-5-56:1999 Instalacje elektryczne w obiektach budowlanych - Dobór i montaż wyposażenia elektrycznego - Instalacje bezpieczeństwa,
- [119.] - PN- HD 60364-5-54:2010 Instalacje elektryczne niskiego napięcia - Część 5-54: Dobór i montaż wyposażenia elektrycznego - Uziemienia, przewody ochronne i przewody połączeń ochronnych,
- [120.] PN-EN 62305-1:2008 Ochrona odgromowa - Część 1: Zasady ogólne,
- [121.] PN-EN 62305-4:2009 Ochrona odgromowa - Część 4: Urządzenia elektryczne i elektroniczne w obiektach,
- [122.] PN- IEC 60364-4-443:1999 Instalacje elektryczne w obiektach budowlanych - Ochrona dla zapewnienia bezpieczeństwa - Ochrona przed przepięciami - Ochrona przed przepięciami atmosferycznymi lub łączeniowymi,
- [123.] PN-IEC 60364-5-52:2002 Instalacje elektryczne w obiektach budowlanych - Dobór i montaż wyposażenia elektrycznego – Oprzewodowanie,
- [124.] PN-EN 1363-1:2001 Badania odporności ogniowej - Część 1: Wymagania ogólne ,
- [125.] PN-B-02000:1982 Obciążenia budowli - Zasady ustalania wartości ,
- [126.] PN-B-02001:1982 Obciążenia budowli - Obciążenia stałe,
- [127.] PN-B-02003:1982 Obciążenia budowli - Obciążenia zmienne technologiczne - Podstawowe obciążenia technologiczne i montażowe ,
- [128.] - PN-B-02004:1982 Obciążenia budowli - Obciążenia zmienne technologiczne - Obciążenia pojazdami ,
- [129.] PN-B-02010:1980, PN-B-02010:1980/Az1:2006 Obciążenia w obliczeniach statycznych - Obciążenie śniegiem ,
- [130.] PN-B-02011:1977, PN-B-02011:1977/Az1:2009 Obciążenia w obliczeniach statycznych - Obciążenie wiatrem,
- [131.] PN-B-03001:1976 Konstrukcje i podłoża budowli - Ogólne zasady obliczeń,
- [132.] PN-B-03002:2007 Konstrukcje murowe - Projektowanie i obliczanie ,
- [133.] PN-B-03020:1981 Grunty budowlane - Posadowienie bezpośrednie budowli - Obliczenia statyczne i projektowanie,
- [134.] PN-B-03150:2000; PN-B-03150:2000/Az1:2001; PN-B-03150:2000/Az2:2003; PN-B-03150:2000/Az3:2004 Konstrukcje drewniane - Obliczenia statyczne i projektowanie ,
- [135.] PN-B-03200:1990 Konstrukcje stalowe - Obliczenia statyczne i projektowanie,

- [136.] PN-B-03263:2000 Konstrukcje betonowe, żelbetowe i sprężone wykonywane z kruszywowych betonów lekkich - Obliczenia statyczne i projektowanie,
- [137.] PN-B-03264:2002; PN-B-03264:2002/Ap1:2004 Konstrukcje betonowe, żelbetowe i sprężone - Obliczenia statyczne i projektowanie,
- [138.] PN-EN 13501-1+A1:2010 Klasyfikacja ogniowa wyrobów budowlanych i elementów budynków - Część 1: Klasyfikacja na podstawie badań reakcji na ogień,
- [139.] PN-EN 13501-2+A1:2010 Klasyfikacja ogniowa wyrobów budowlanych i elementów budynków - Część 2: Klasyfikacja na podstawie badań odporności ogniowej, z wyłączeniem instalacji wentylacyjnej,
- [140.] PN-EN 13501-3+A1:2010 Klasyfikacja ogniowa wyrobów budowlanych i elementów budynków - Część 3: Klasyfikacja na podstawie badań odporności ogniowej wyrobów i elementów stosowanych w instalacjach użytkowych w budynkach: ognioodpornych przewodów wentylacyjnych i przeciwpożarowych klap odcinających,
- [141.] PN-EN 13501-4+A1:2010 Klasyfikacja ogniowa wyrobów budowlanych i elementów budynków - Część 4: Klasyfikacja na podstawie wyników badań odporności ogniowej elementów systemów kontroli rozprzestrzeniania dymu,
- [142.] PN-EN 13501-5+A1:2010 Klasyfikacja ogniowa wyrobów budowlanych i elementów budynków - Część 5: Klasyfikacja na podstawie wyników badań oddziaływania ognia zewnętrznego na dachy,
- [143.] PN-N-01256-02:1992 Znaki bezpieczeństwa – Ewakuacja,
- [144.] PN-N-01256-5:1998 Znaki bezpieczeństwa - Zasady umieszczania znaków bezpieczeństwa na drogach ewakuacyjnych i drogach pożarowych ,
- [145.] PN-ISO 7010:2006 Symbole graficzne - Barwy bezpieczeństwa i znaki bezpieczeństwa - Znaki bezpieczeństwa stosowane w miejscach pracy i w obszarach użyteczności publicznej,
- [146.] PN-N-01256-02:1992 Znaki bezpieczeństwa - Ewakuacja ,
- [147.] PN-N-01256-5:1998 Znaki bezpieczeństwa - Zasady umieszczania znaków bezpieczeństwa na drogach ewakuacyjnych i drogach pożarowych,
- [148.] PN-ISO 7010:2006 Symbole graficzne - Barwy bezpieczeństwa i znaki bezpieczeństwa - Znaki bezpieczeństwa stosowane w miejscach pracy i w obszarach użyteczności publicznej,

3.4. Inne informacje i dokumenty niezbędne do zaprojektowania robót budowlanych, w szczególności:


- Kopia mapy zasadniczej - mapa do celów projektowych w skali 1:500,
- Badania geotechniczne określające warunki gruntowo-wodne,
- Inwentaryzacja zieleni,
- Porozumienia, zgody oraz warunki techniczne i realizacyjne związane z przyłączeniem obiektu do istniejących sieci wodociągowych, kanalizacyjnych, energetycznych i teletechnicznych oraz wyjazdu na drogę gminną.

*mapa zasadnicza
 projekt budowlany*


PLAN KRAJOWY PUNKTÓW GŁÓWNYCH

Mapa zasadnicza

Skala 1:1000

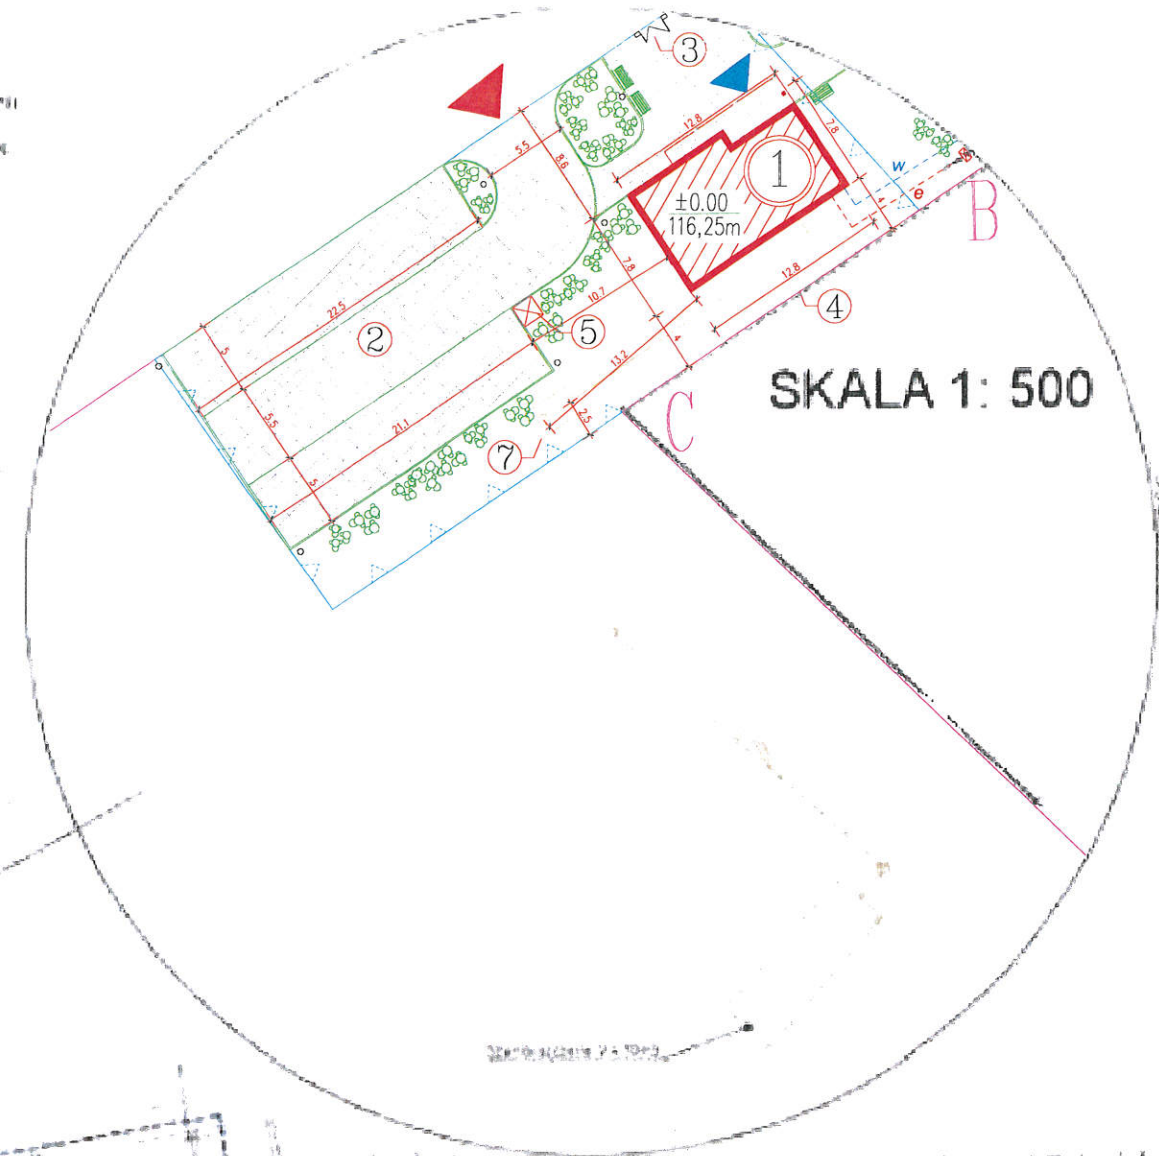


SKALA 1: 500

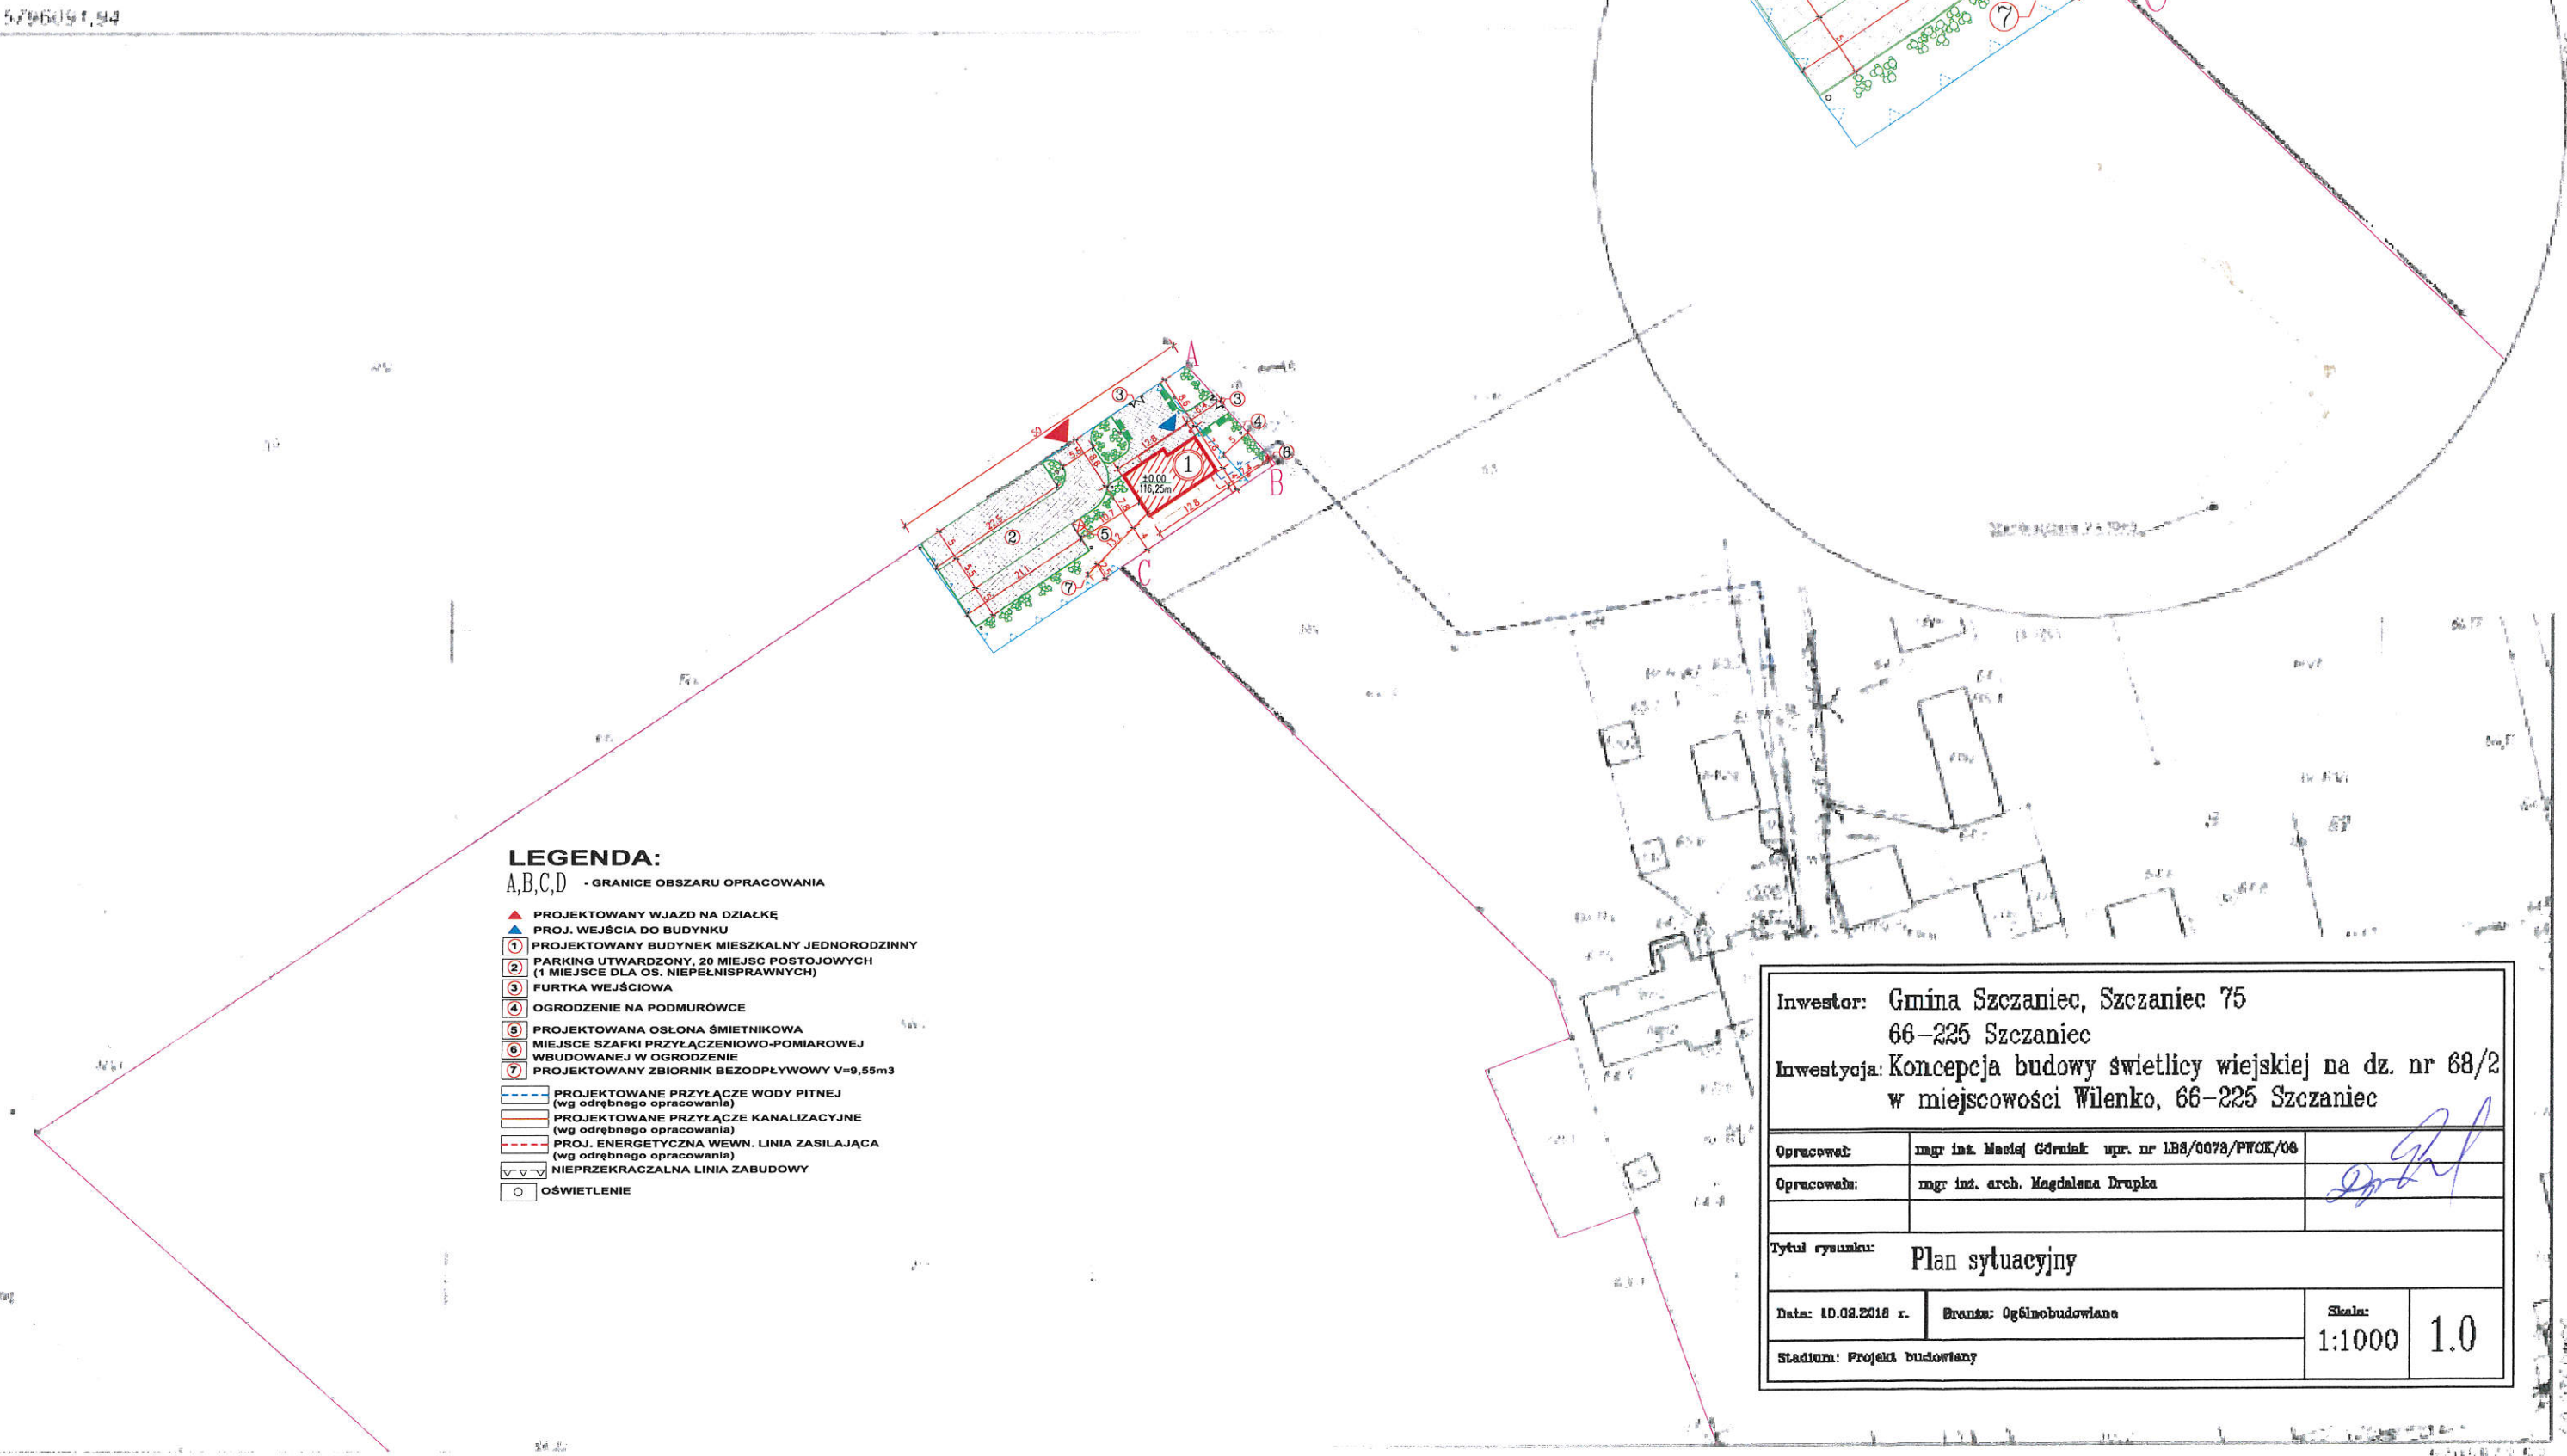

- LEGENDA:**
 A,B,C,D - GRANICE OBSZARU OPRACOWANIA
- ▲ PROJEKTOWANY WJAZD NA DZIAŁKĘ
 - ▲ PROJ. WEJŚCIA DO BUDYNKU
 - ① PROJEKTOWANY BUDYNEK MIESZKALNY JEDNORODZINNY
 - ② PARKING UTWARDZONY, 20 MIEJSC POSTOJOWYCH (1 MIEJSCE DLA OS. NIEPEŁNOSPRAWNYCH)
 - ③ FURTKA WEJŚCIOWA
 - ④ OGRODZENIE NA PODMURÓWCE
 - ⑤ PROJEKTOWANA OSŁONA ŚMIETNIKOWA
 - ⑥ MIEJSCE SZAFKI PRZYŁĄCZENIOWO-POMIAROWEJ WBUUDOWANEJ W OGRODZENIE
 - ⑦ PROJEKTOWANY ZBIORNIK BEZODPŁYWOWY V=9,55m³
 - PROJEKTOWANE PRZYŁĄCZE WODY PITNEJ (wg odrębnego opracowania)
 - PROJEKTOWANE PRZYŁĄCZE KANALIZACYJNE (wg odrębnego opracowania)
 - PROJ. ENERGETYCZNA WEWN. LINIA ZASILAJĄCA (wg odrębnego opracowania)
 - NIEPRZEKRACZALNA LINIA ZABUDOWY
 - OŚWIETLENIE

Inwestor: Gmina Szczaniec, Szczaniec 75 66-225 Szczaniec			
Inwestycja: Koncepcja budowy świetlicy wiejskiej na dz. nr 68/2 w miejscowości Wilenko, 66-225 Szczaniec			
Opracował:	mgr inż. Marek Górniak upr. nr 1B8/0073/PWOK/06		
Opracowała:	mgr inż. arch. Magdalena Drupka		
Tytuł rysunku: Plan sytuacyjny			
Data: 10.08.2018 r.	Branża: Ogólnobudowlana		Skala: 1:1000
Stadium: Projekt budowlany			1.0

Rzut parteru skala 1:100

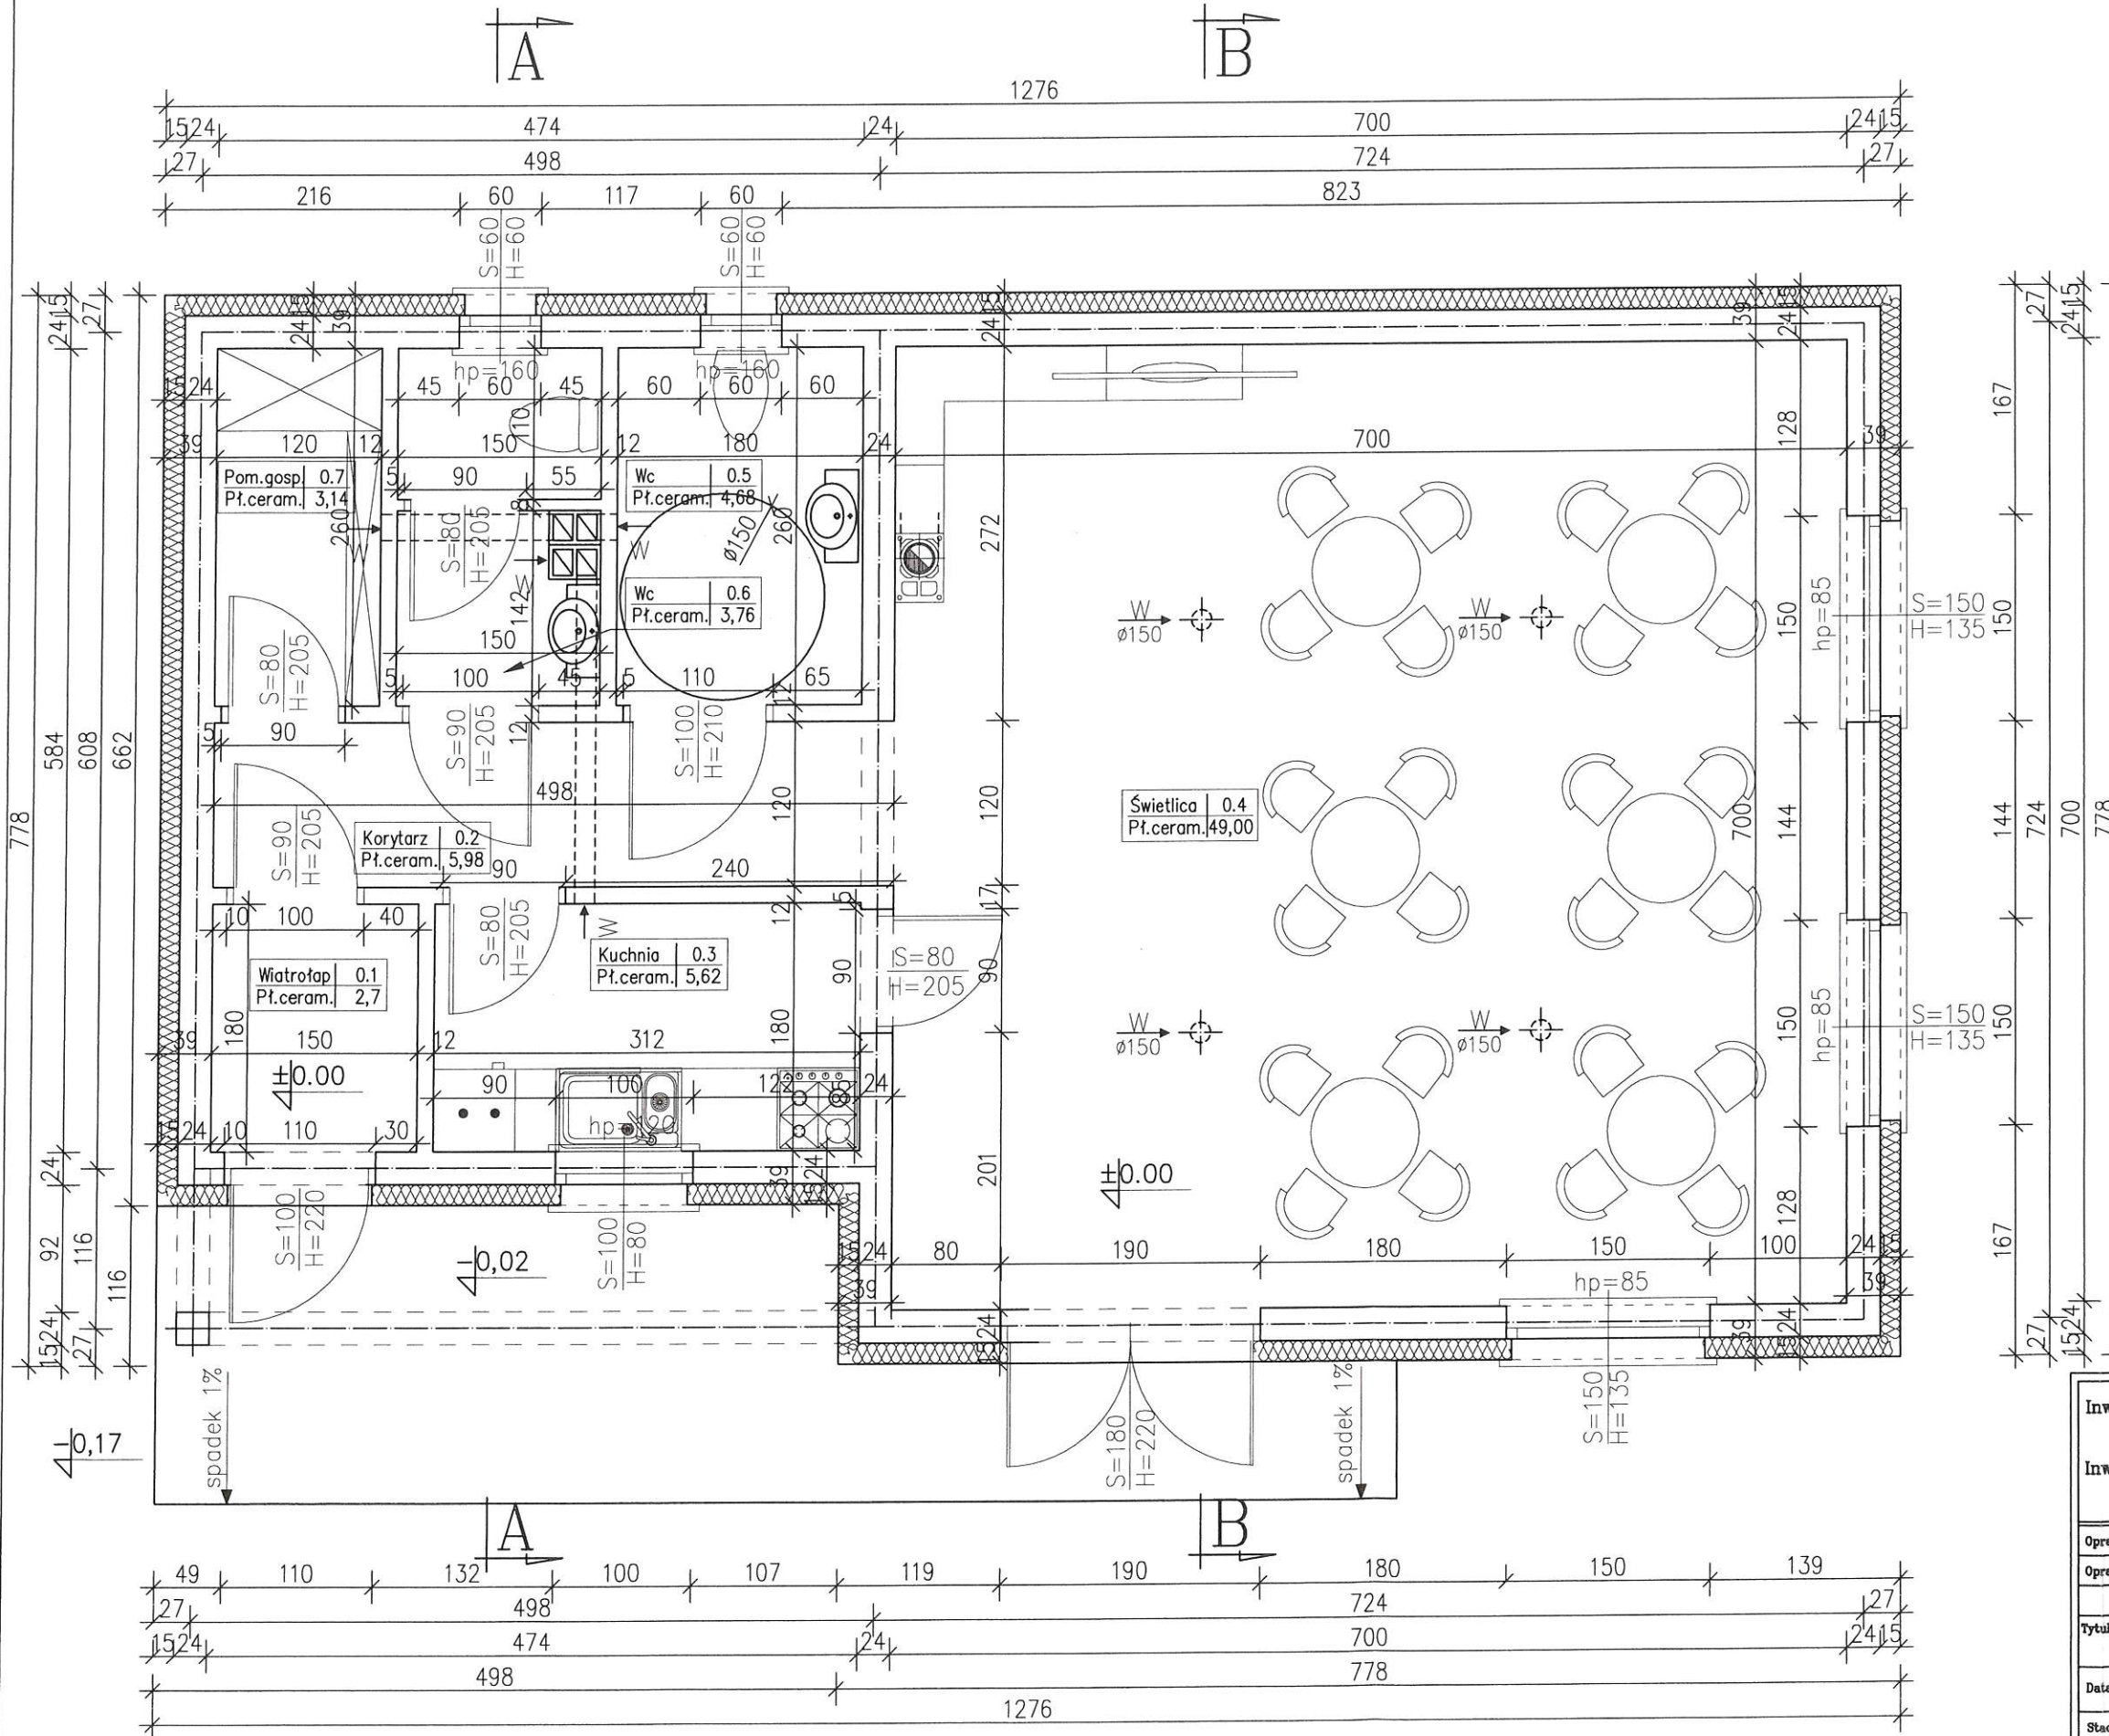


Nr	Nazwa pomieszczenia	Posadzka	Pow.
A0.1	Wiatrołap	Pł. ceram.	2,70m ²
A0.2	Korytarz	Pł. ceram.	5,98m ²
A0.3	Kuchnia	Pł. ceram.	5,62m ²
A0.4	Świetlica	Pł. ceram.	49,00m ²
A0.5	Wc damskie/niepełno.	Pł. ceram.	4,68m ²
A0.6	Wc męskie	Pł. ceram.	3,76m ²
A0.7	Pom. gosp.	Pł. ceram.	3,14m ²
SUMA CAŁOŚCI			74,88m ²
POW. ZABUDOWY			93,50m ²

Inwestor: Gmina Szczaniec, Szczaniec 75 66-225 Szczaniec	
Inwestycja: Koncepcja budowy świetlicy wiejskiej na dz. nr 68/2 w miejscowości Wilenko, 66-225 Szczaniec	
Opracował:	mgr inż. Maciej Górniak upr. nr LBS/0073/PWOK/08
Opracowała:	mgr inż. arch. Magdalena Drupka
Tytuł rysunku: Rzut parteru	
Data: 10.09.2018 r.	Branża: Ogólnobudowlana
Stadium: Projekt budowlany	Skala: 1:50 2.0

Przekrój A-A


skala 1:100

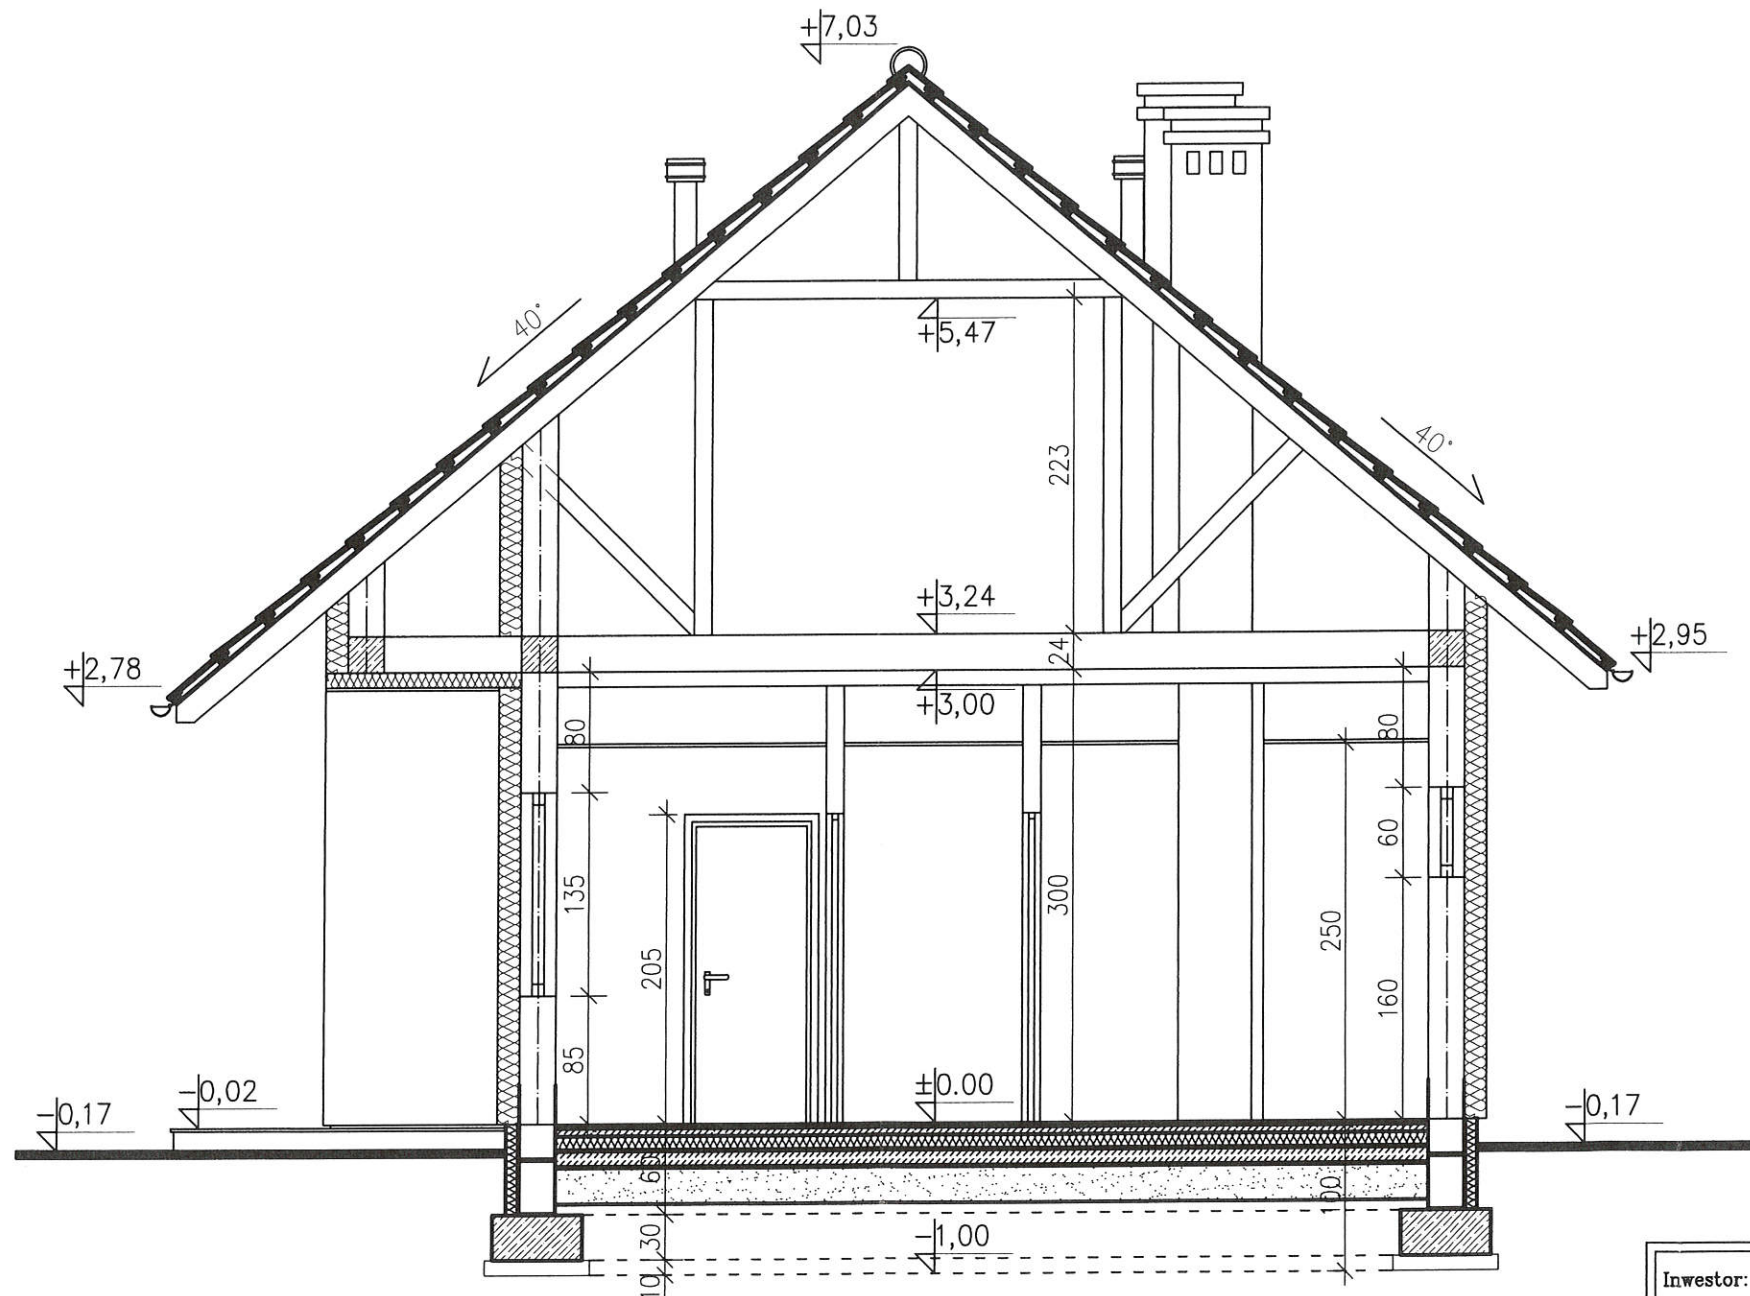

Inwestor: Gmina Szczaniec, Szczaniec 75 66-225 Szczaniec			
Inwestycja: Koncepcja budowy świetlicy wiejskiej na dz. nr 68/2 w miejscowości Wilenko, 66-225 Szczaniec			
Opracował:	mgr inż. Maciej Górniak upr. nr LBS/0073/PWOK/08		
Opracowała:	mgr inż. arch. Magdalena Drupka		
Tytuł rysunku: Przekrój A-A			
Data: 10.09.2018 r.	Branża: Ogólnobudowlana	Skala:	3.0
Stadium: Projekt budowlany		1:50	

Przekrój B-B

skala 1:100

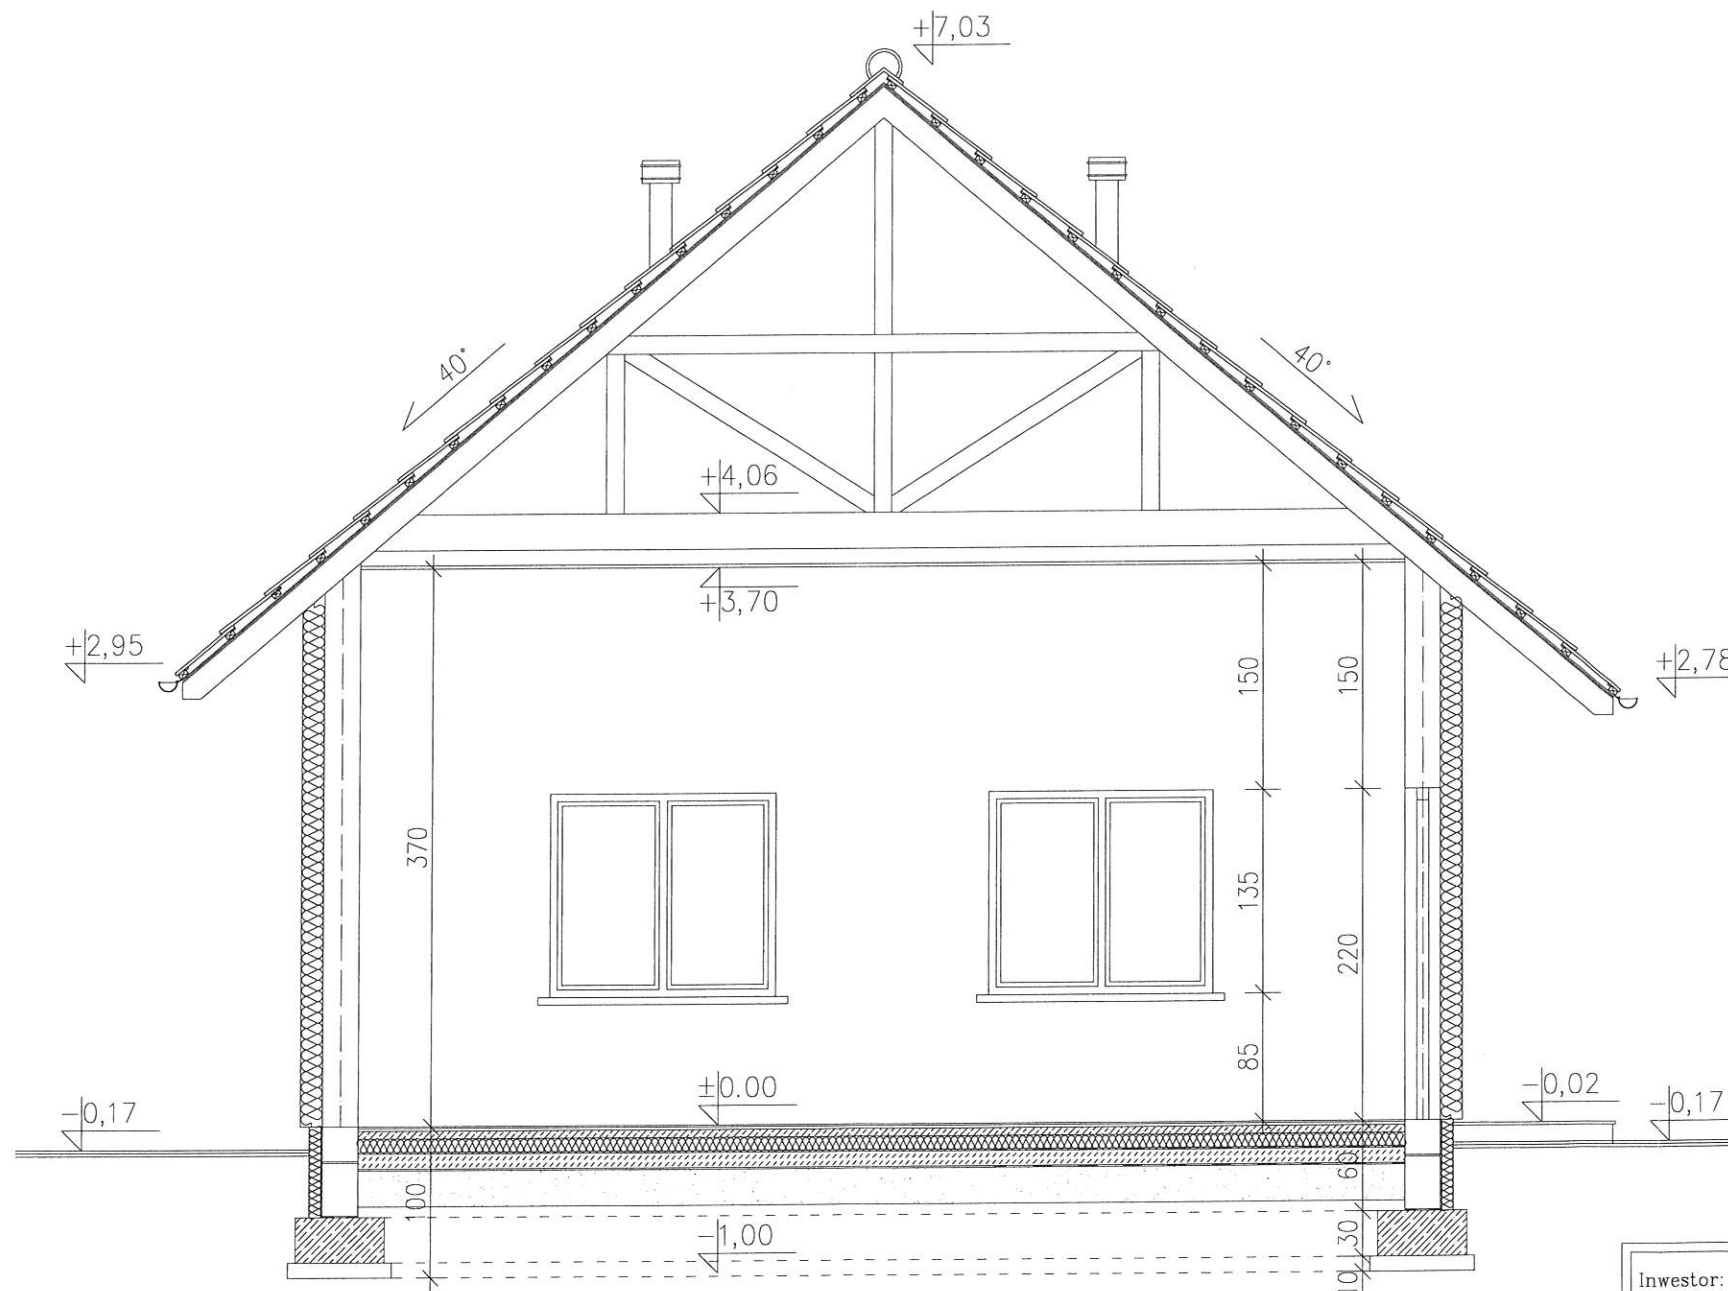

Inwestor: Gmina Szczaniec, Szczaniec 75
 66-225 Szczaniec
 Inwestycja: koncepcja budowy świetlicy wiejskiej na dz. nr 68/2
 w miejscowości Wilenko, 66-225 Szczaniec

Opracował: mgr inż. Maciej Górniak upr. nr LBS/0073/PWOK/08

Opracowała: mgr inż. arch. Magdalena Drupka


Tytuł rysunku: Przekrój B-B

Data: 10.09.2018 r. Branża: Ogólnobudowlana

Skala: 1:50 4.0


Stadium: Projekt budowlany

Rzut dachu skala 1:100

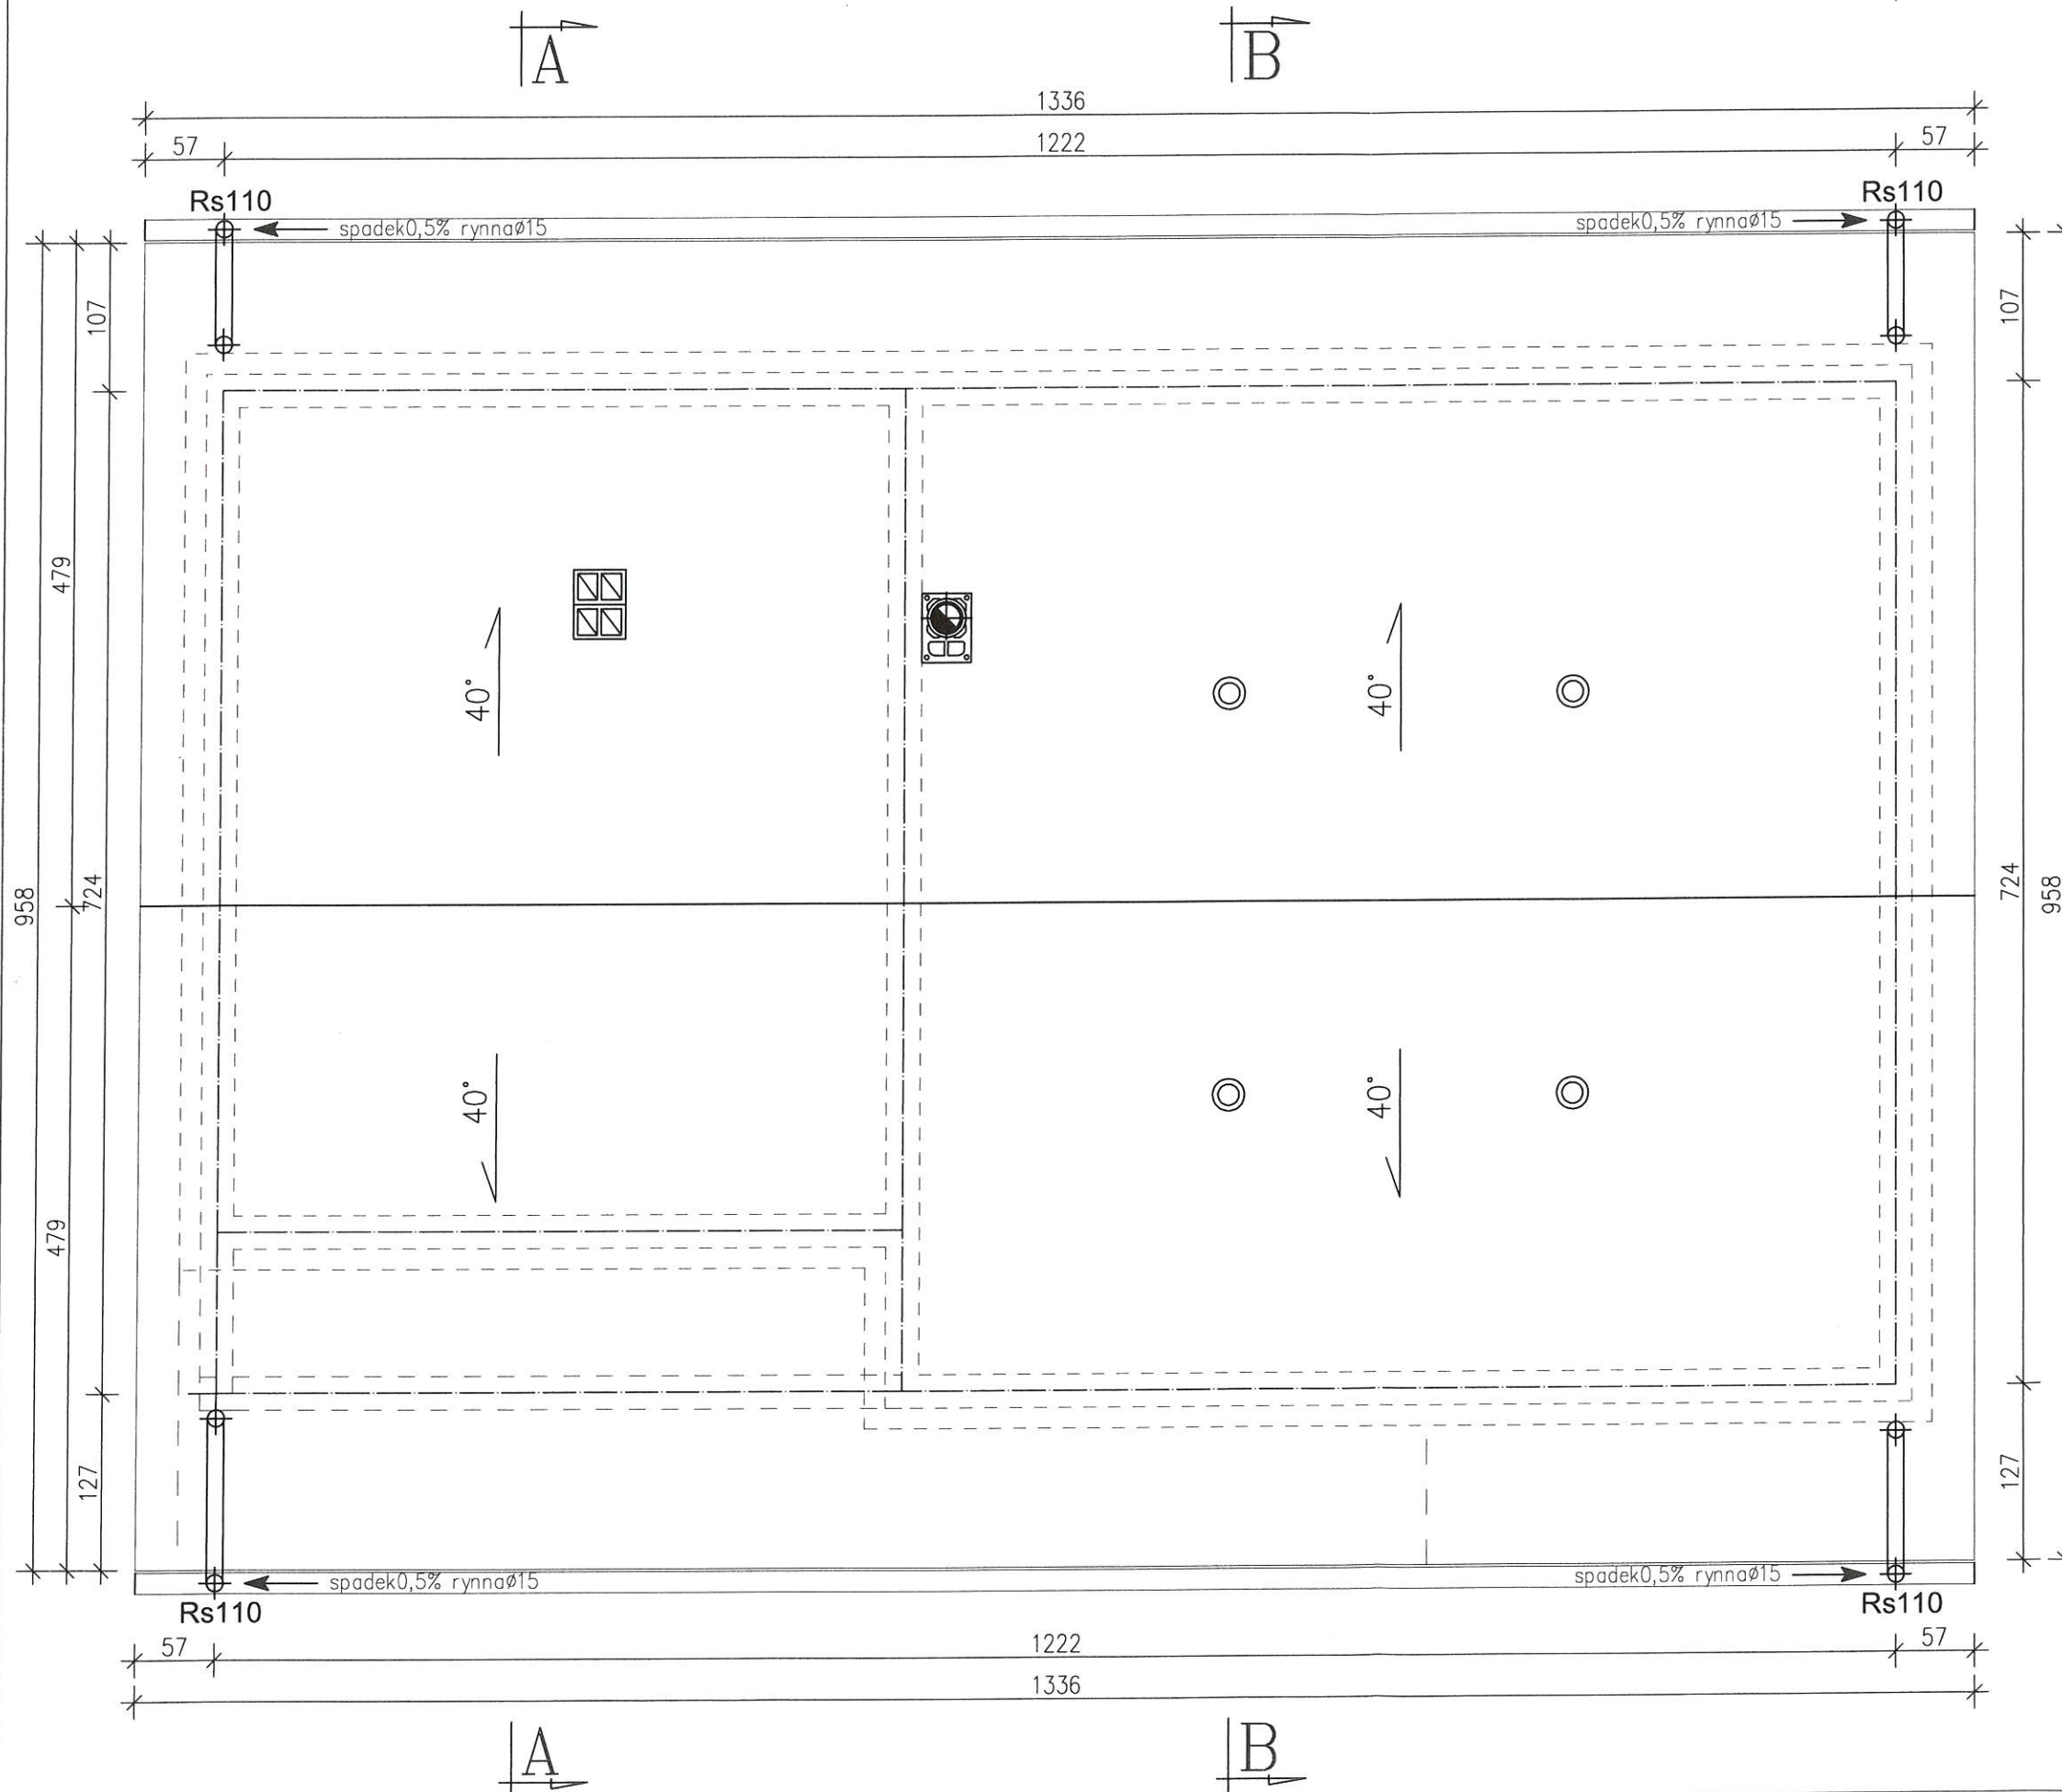


Inwestor: Gmina Szczaniec, Szczaniec 75 66-225 Szczaniec			
Inwestycja: Koncepcja budowy świetlicy wiejskiej na dz. nr 68/2 w miejscowości Wilenko, 66-225 Szczaniec			
Opracował:	mgr inż. Maciej Górniak	upr. nr LBS/0073/PWOK/08	
Opracowała:	mgr inż. arch. Magdalena Drukpa		
Tytuł rysunku: Rzut dachu			
Data: 10.09.2018 r.	Branża: Ogólnobudowlana	Skala:	5.0
Stadium: Projekt budowlany		1:50	


Elewacja frontowa
skala 1:100

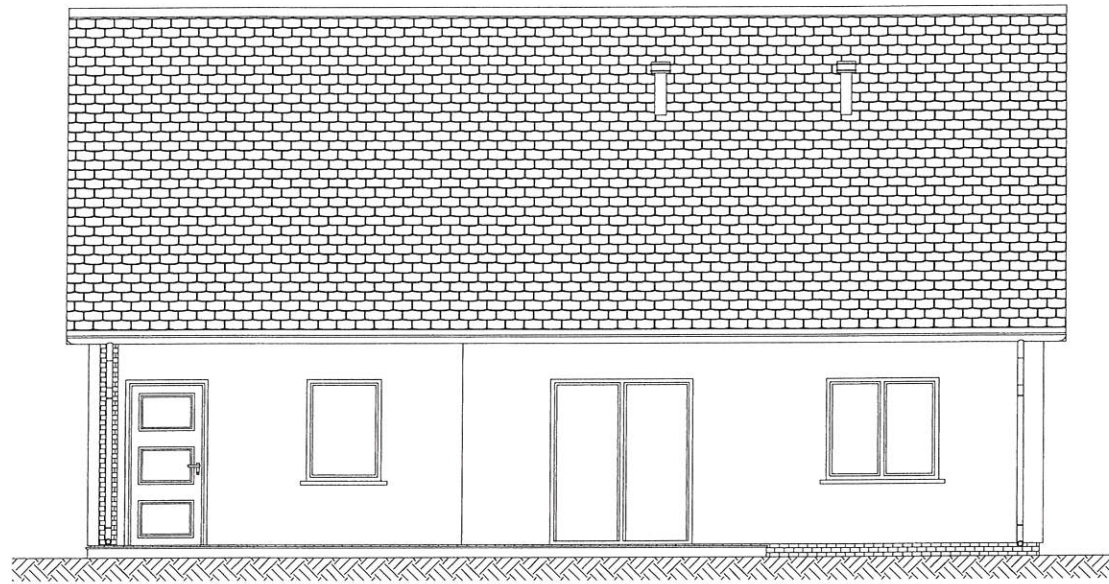


Elewacja tylnia
skala 1:100

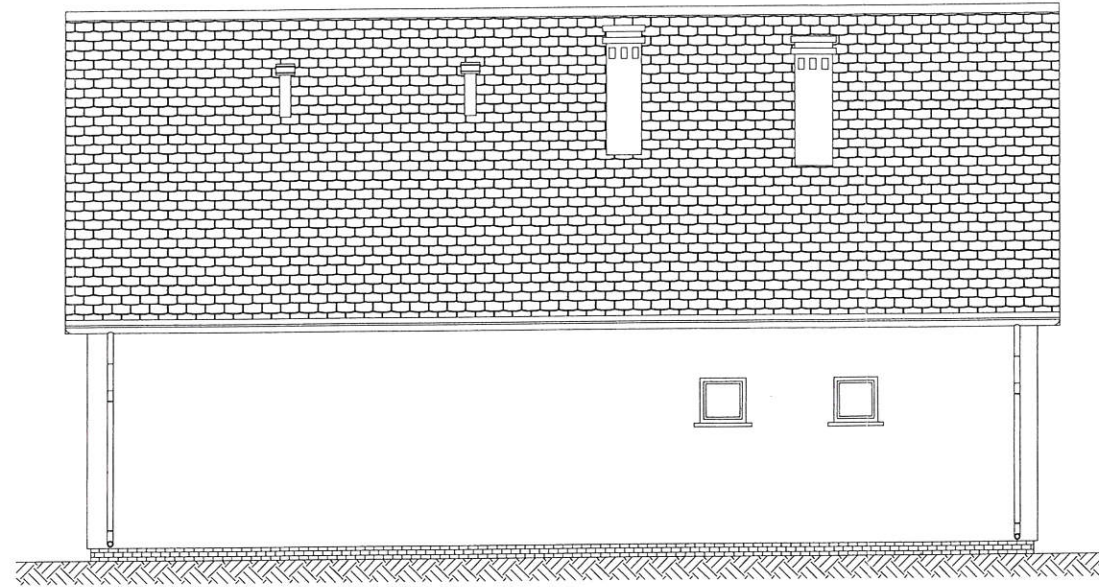

Elewacja boczna
skala 1:100

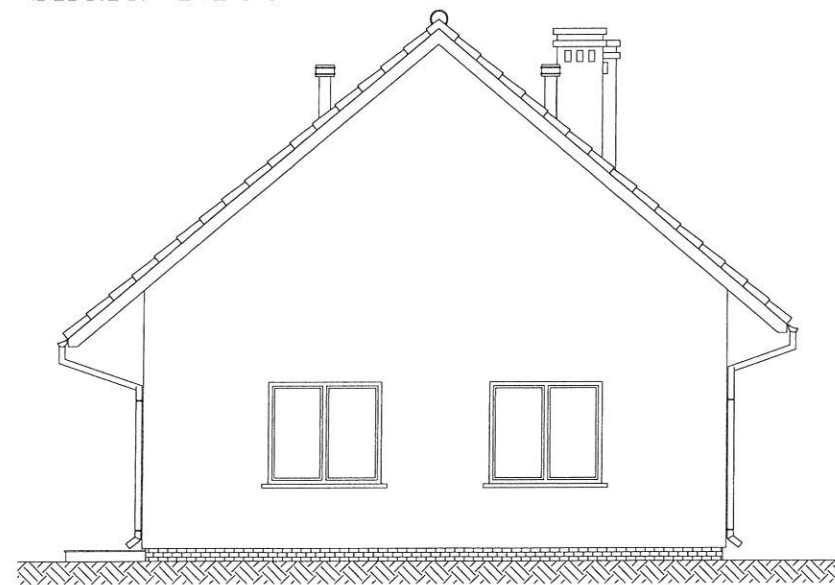

Elewacja boczna
skala 1:100

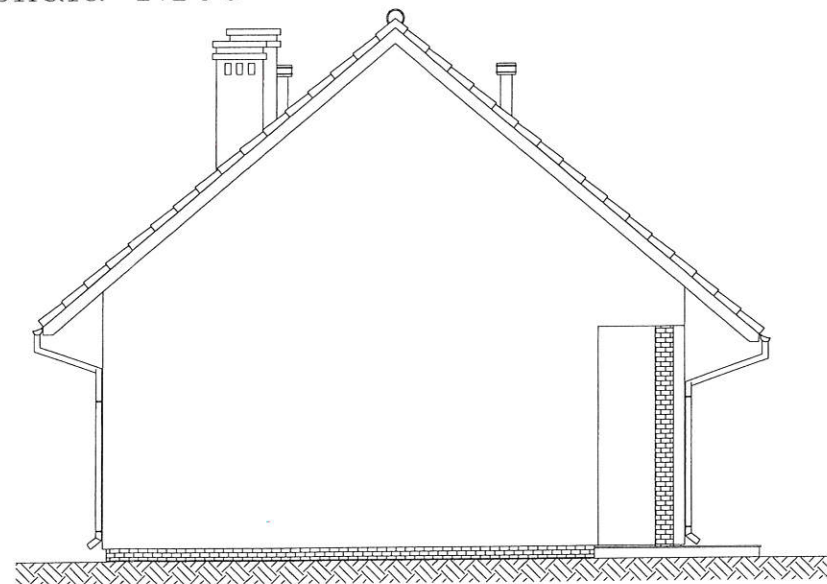

Inwestor: Gmina Szczaniec, Szczaniec 75
66-225 Szczaniec
Inwestycja: Koncepcja budowy świetlicy wiejskiej na dz. nr 68/2
w miejscowości Wilenko, 66-225 Szczaniec

Opracował: mgr inż. Maciej Górniak upr. nr LBS/0073/PWOK/08

Opracowała: mgr inż. arch. Magdalena Drukpa

Tytuł rysunku: Elewacje

Data: 10.09.2018 r. Branża: Ogólnobudowlana

Stadium: Projekt budowlany

Skala:
1:100 6.0