


LEGENDA

- wydzielona droga rowerowa
- mulda chłonna
- wąska, asfaltowa jezdnia z uspokojeniem ruchu i ruchem rowerowym w jezdni
- drzewo do wycinki
- granica działki/numer działki
- numer działki objętej inwestycją
- istniejące drzewo

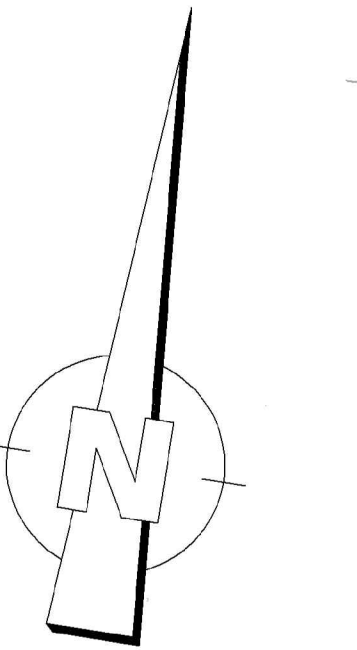

budowa wydzielonej drogi rowerowej

przesunięcie ogrodzenia

łączy z arkuszem 2.4

OJERZYCE

zalecana lokalizacja elementu uspokojenia ruchu

budowa wydzielonej drogi rowerowej

KUPIENINO

SZCZANIEC

budowa wydzielonej drogi rowerowej

łączy z arkuszem 2.6

PROGAMP		TEL. 666 612 633		E-MAIL: PAWELRATUS@WP.PL		NIP: 973-084-59-21	
Stadium:		PROGRAM FUNKCJONALNO - UŻYTKOWY				Inwestor:	
Objekt:		BUDOWA ŚCIEŻKI ROWEROWEJ OD M. ŚWIEBODZIN DO M. SZCZANIEC				Gmina Szczaniec Szczaniec 73 66-225 Szczaniec	
Przedmiot:		PROJEKT ZAGOSPODAROWANIA TERENU				Adres inv.: powiat świebodziński gmina Świebodziń gmina Szczaniec	
Zakres:		Q & B, 1:1		Uj & B, 1:1		Numer upr.:	
Uj & B, 1:1		drogi				Podpis: skala 1:1000	
						Nr rys. 2.2	
						Data 01/2018	