

ruch rowerowy w jezdni
asfaltowe pasy rowerowe
przy ulicy z kostki kamiennej

KUPIENINO ← → OJERZYCE

KUPIENINO

OJERZYCE

przejazd kolejowy

kolizja z słupem energetycznym

LEGENDA

- wydzielona droga rowerowa
- mulda chłonna
- drzewo do wycinki
- granica działki/numer działki
- numer działki objętej inwestycją
- istniejące drzewo

łączy z arkuszem 2.3

0+000+00

0+000+00

0+100+00

0+800+00

0+900+00

0+000+00

0+100+00

budowa wydzielonej drogi rowerowej


wycinka 13 szt. topoli

0+200+00

kolizja z szafą energetyczną

0+300+00

0+400+00

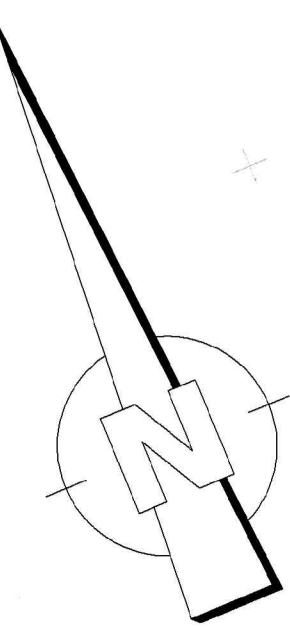

PROGAMP		TEL. 666 612 633		E-MAIL: PAWELRATUS@WP.PL		NIP: 973-084-59-21	
Stadium:		PROGRAM FUNKCJONALNO - UŻYTKOWY				Inwestor:	
Objekt:		BUDOWA ŚCIEŻKI ROWEROWEJ OD M. ŚWIEBODZIN DO M. SZCZANIEC				Gmina Szczaniec Szczaniec 73 66-225 Szczaniec	
Przedmiot:		PROJEKT ZAGOSPODAROWANIA TERENU				Adres inw.:	
Zakres:		drogi		Numer upr.		Podpis	
Utworzył:		drogi		Numer rys.		skala 1:1000	
Data:		01/2018		Data		01/2018	