


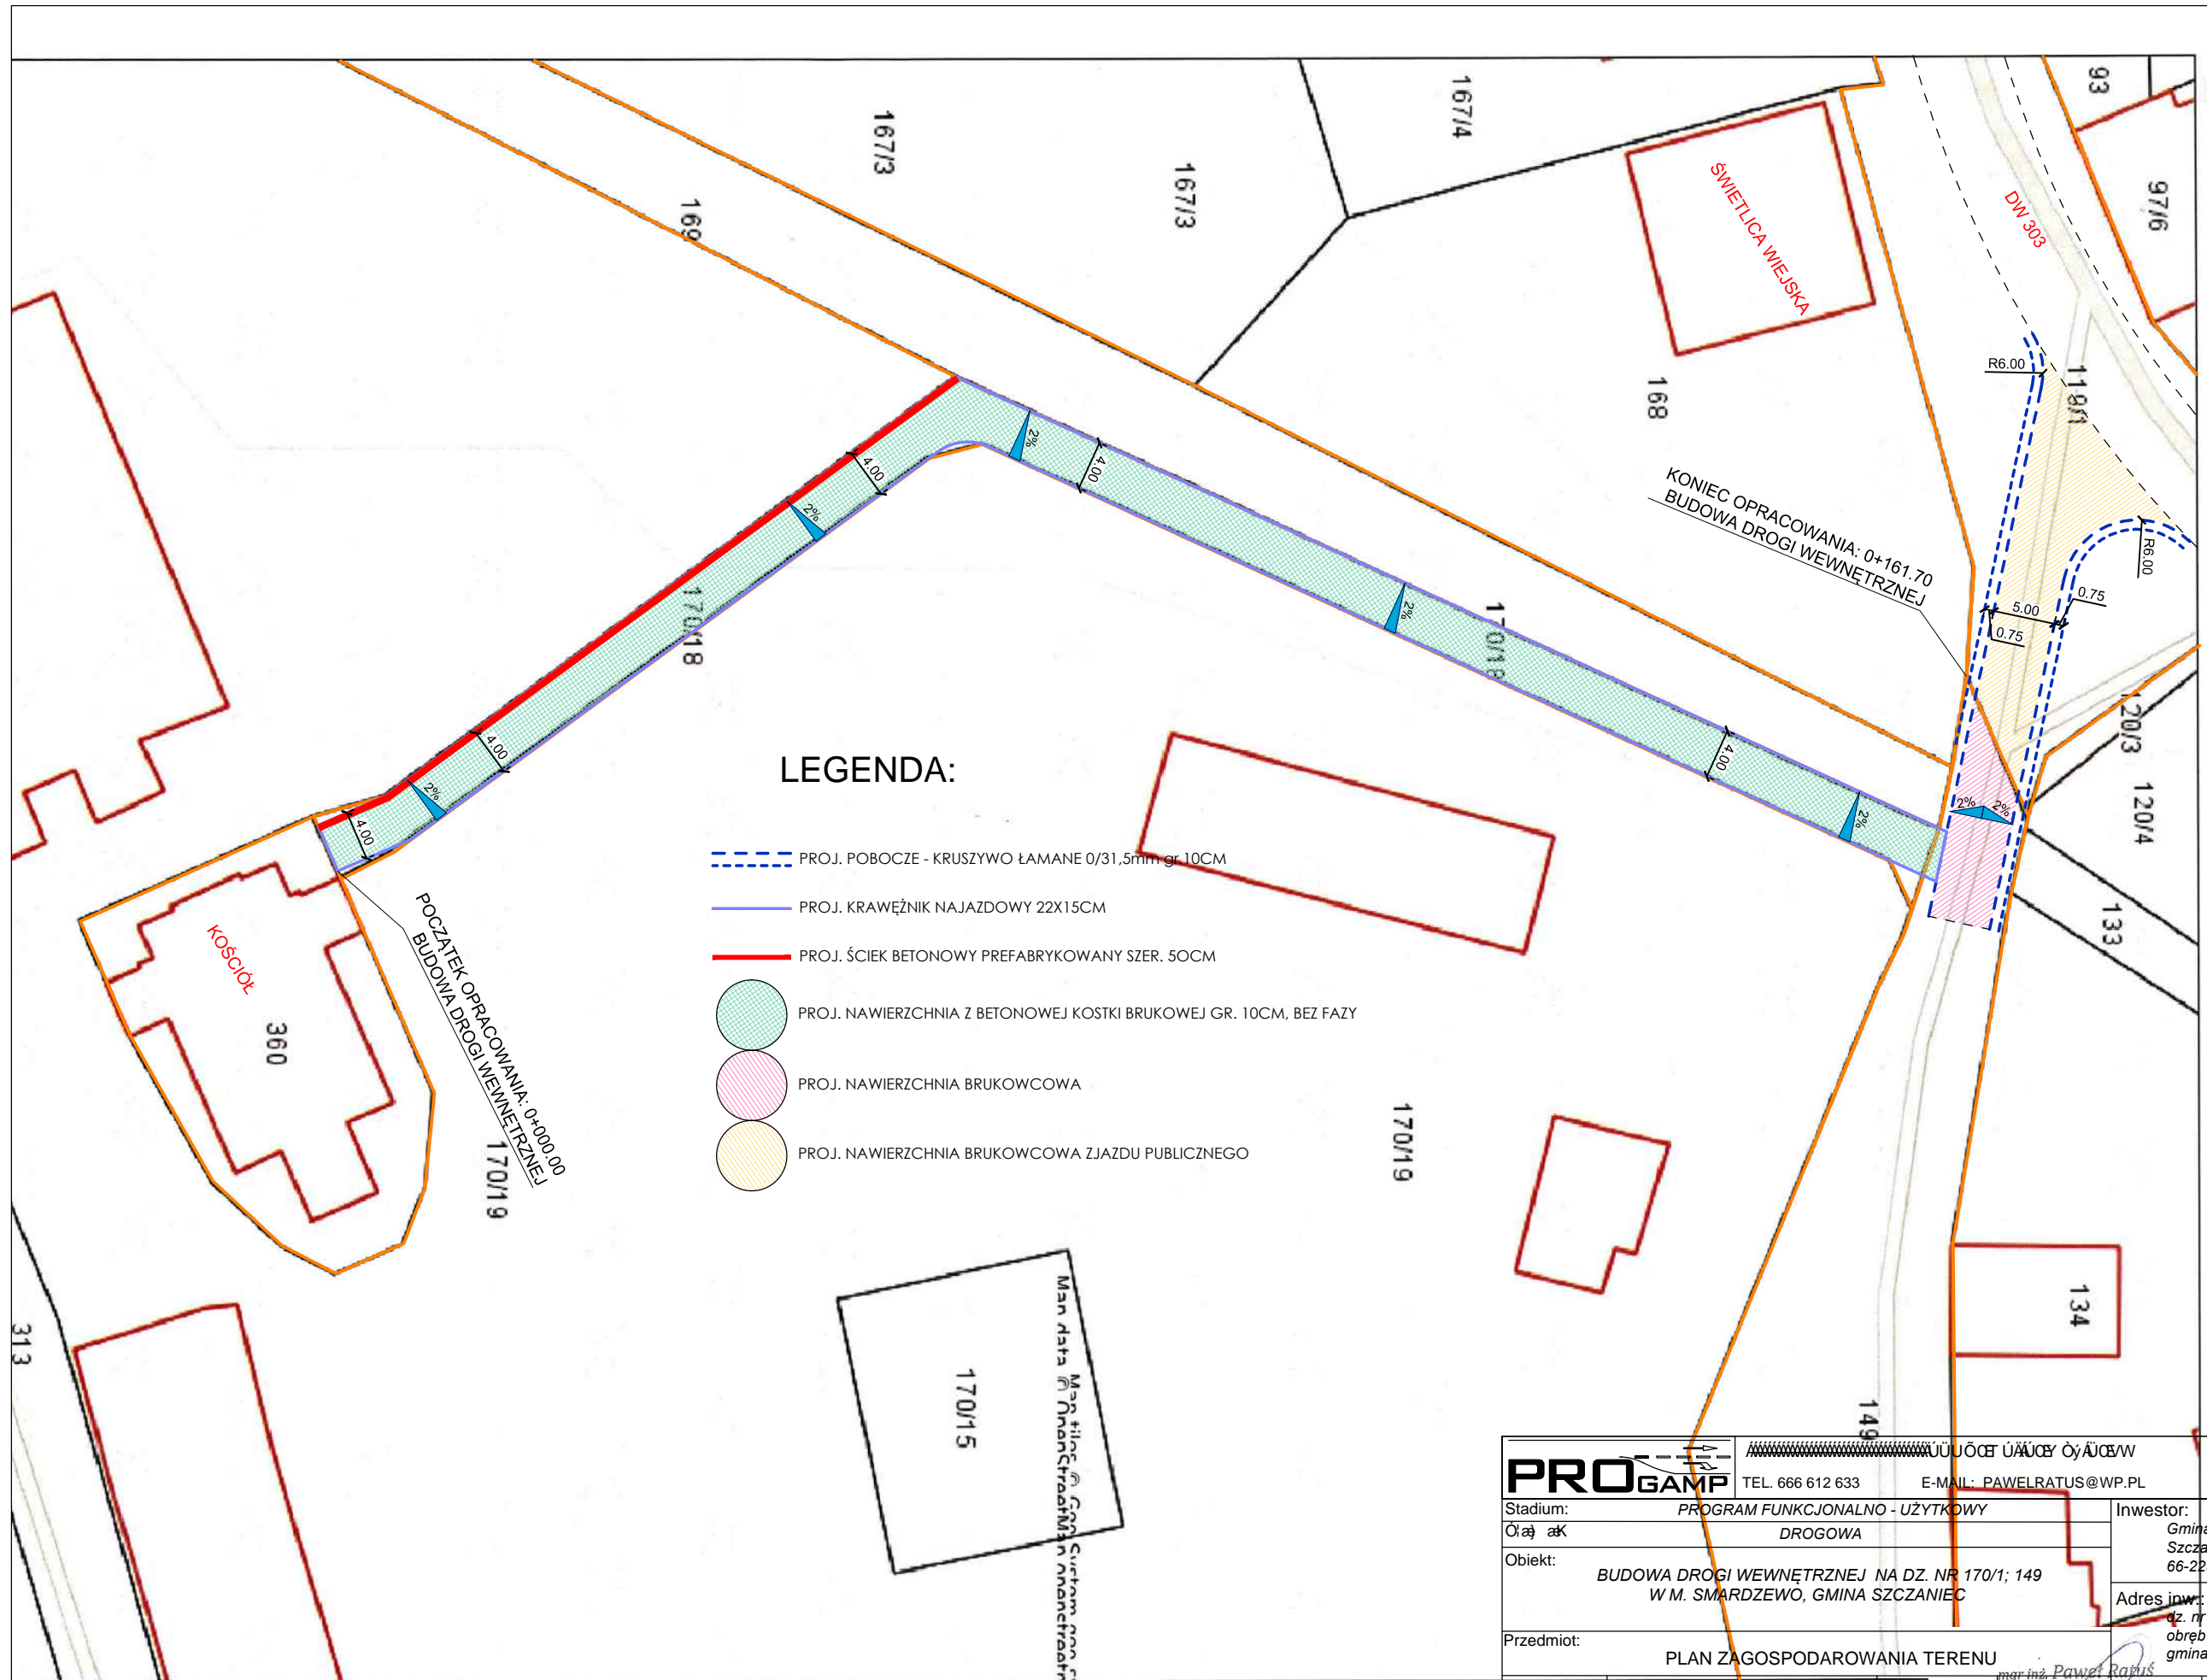


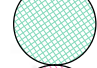




Szczaniec - System Informacji Przestrzennej

skala 1 : 500



LEGENDA:

-  PROJ. POBOCZE - KRUSZYWO ŁAMANE 0/31,5mm gr.10CM
-  PROJ. KRAWĘŻNIK NAJAZDOWY 22X15CM
-  PROJ. ŚCIEK BETONOWY PREFABRYKOWANY SZER. 50CM
-  PROJ. NAWIERZCHNIA Z BETONOWEJ KOSTKI BRUKOWEJ GR. 10CM, BEZ FAZY
-  PROJ. NAWIERZCHNIA BRUKOWCOWA
-  PROJ. NAWIERZCHNIA BRUKOWCOWA ZJAZDU PUBLICZNEGO

PROGAMP		TEL. 666 612 633	E-MAIL: PAWELRATUS@WP.PL	NIP: 973-084-59-21
Stadium:	PROGRAM FUNKCJONALNO - UŻYTKOWY			Inwestor:
Objekt:	DROGOWA			Gmina Szczaniec Szczaniec 73 66-225 Szczaniec
Przedmiot:	BUDOWA DRÓGI WEWNĘTRZNEJ NA DZ. NR 170/1; 149 W M. SMARDZEWO, GMINA SZCZANIEC			Adres inw:
Zakres:	PLAN ZAGOSPODAROWANIA TERENU			Dz. nr 170/18 obręb Smardzewo gmina Szczaniec
Uprawnienie:	mgr inż. Paweł Ratus	Numer upr.:	Podpis:	Skala: 1:500
Uprawnienie:	drogi	nr upr. LB/008510/0000	nr upr. LB/008510/0000	Nr rys. 2.0
				Data 04/2019