


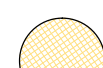
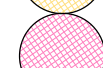



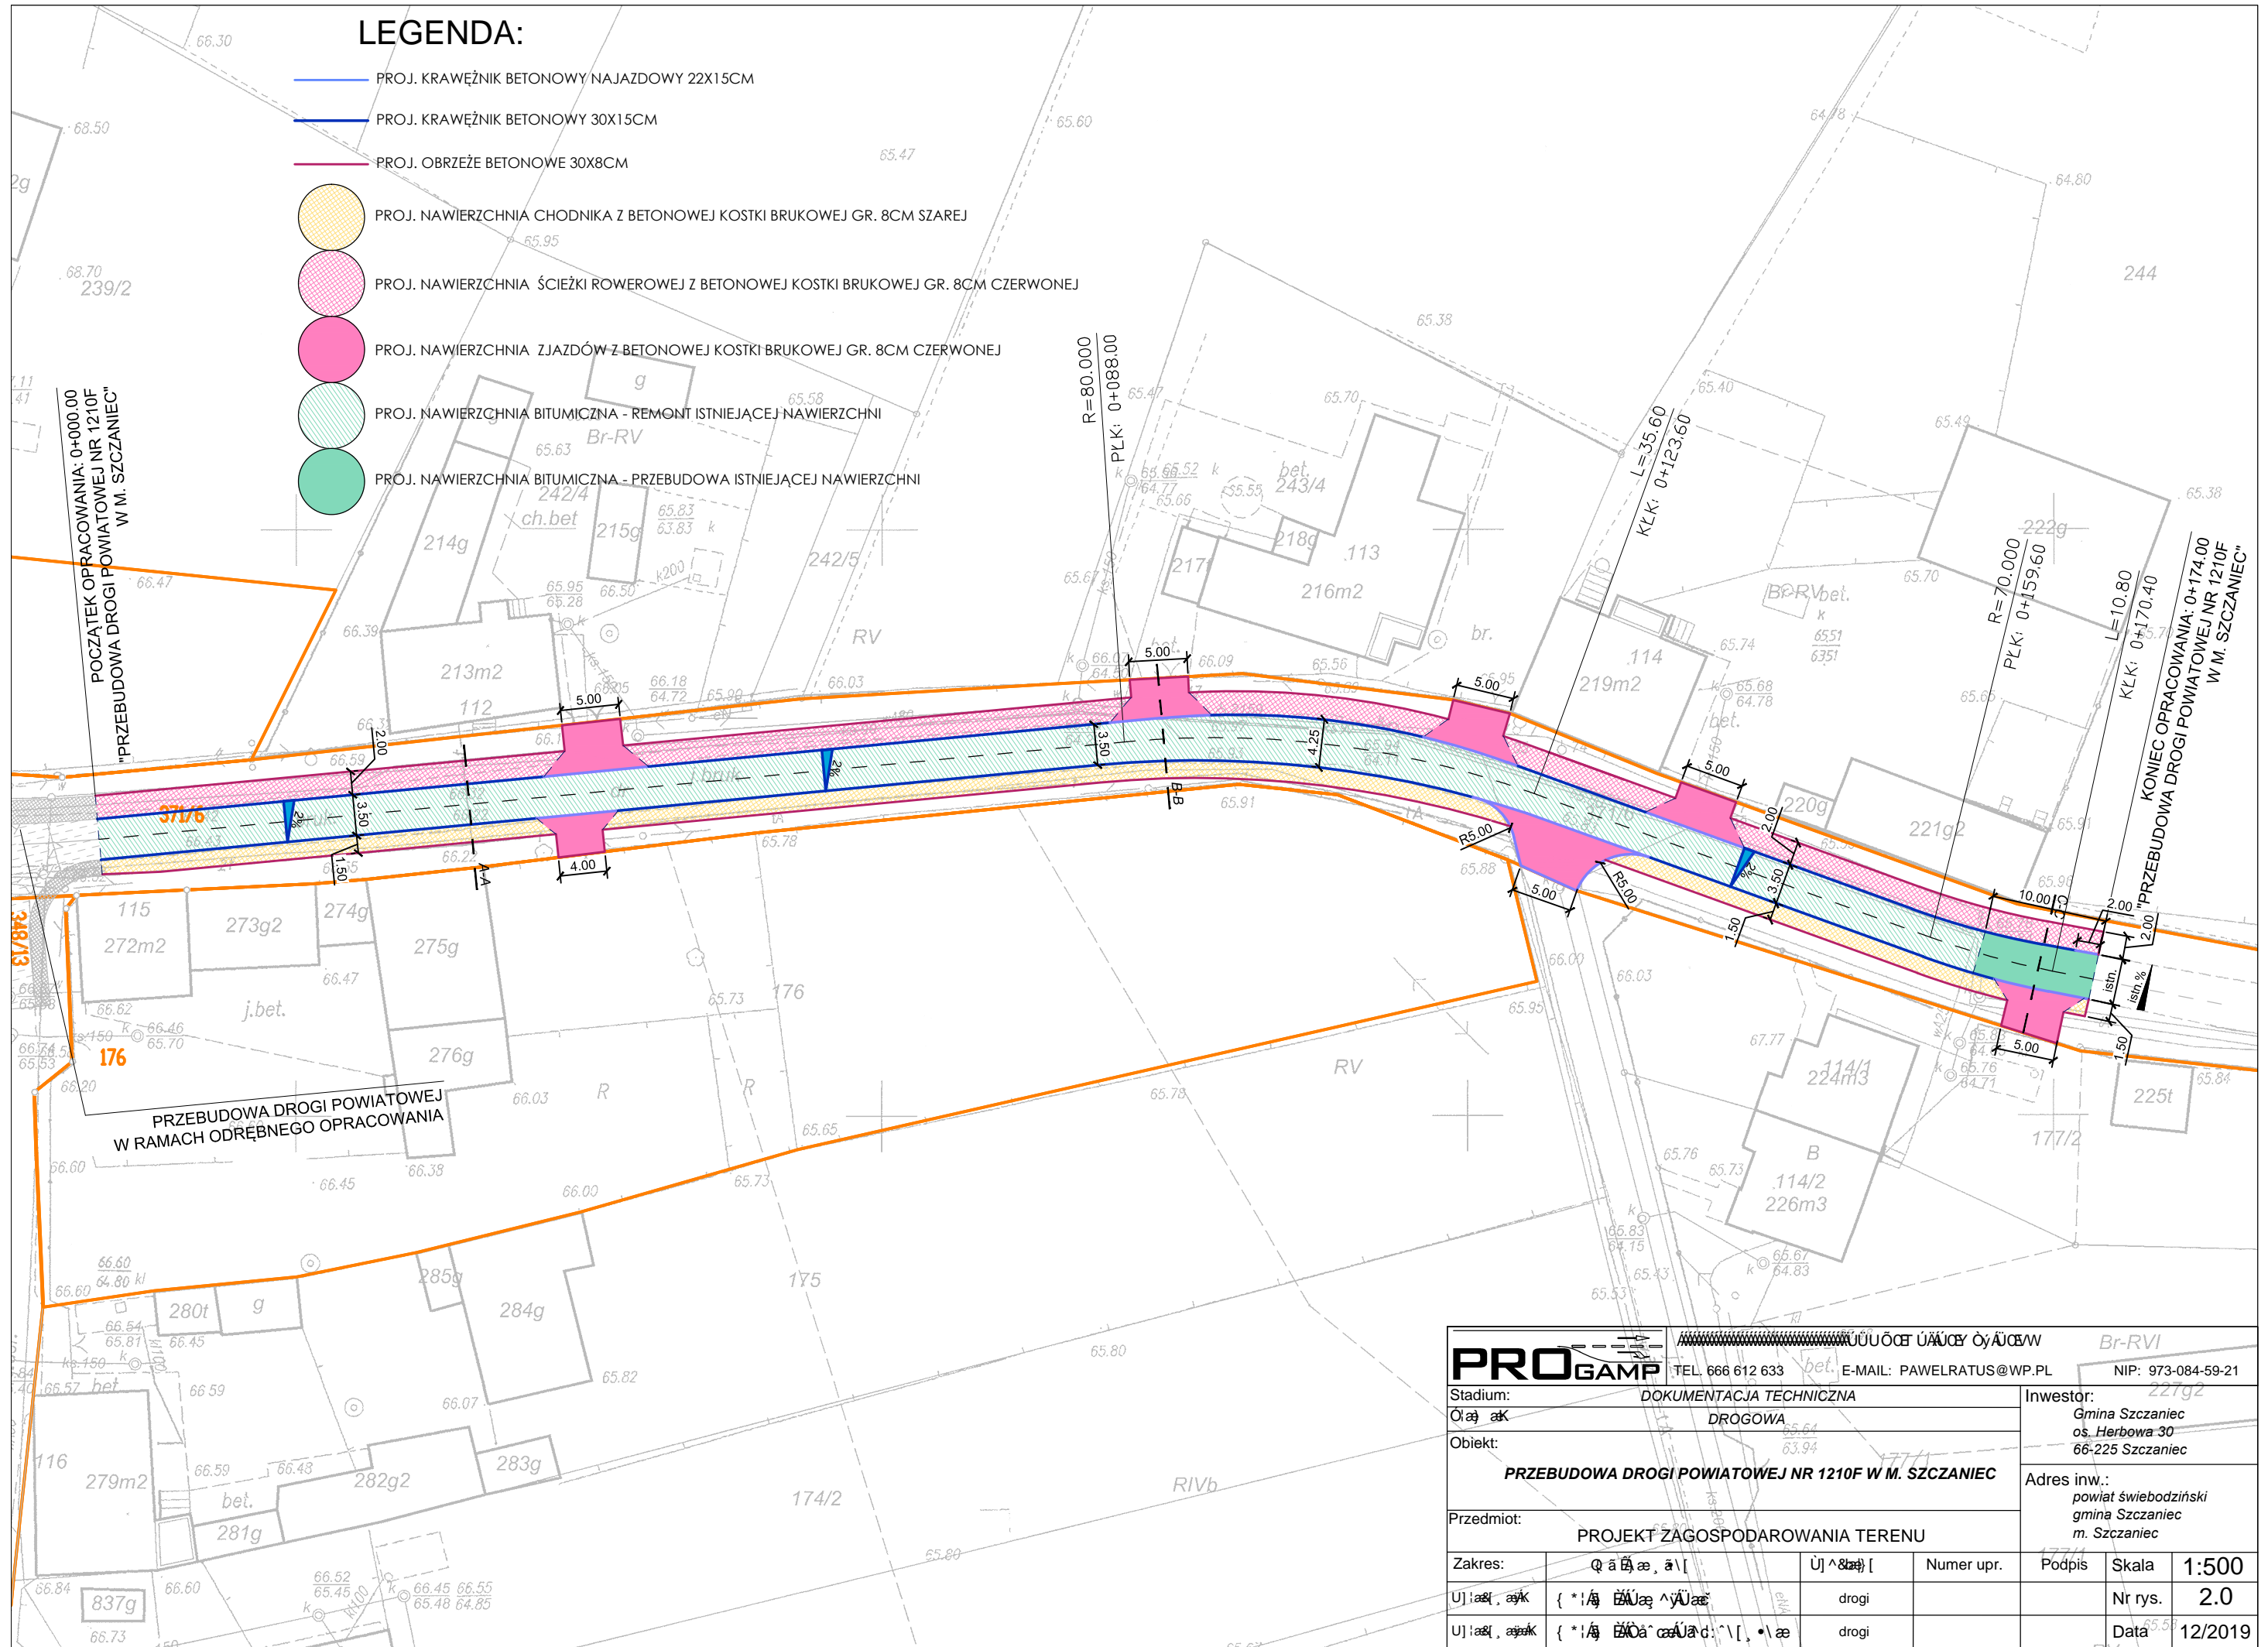


LEGENDA:

-  PROJ. KRAWĘŻNIK BETONOWY NAJAZDOWY 22X15CM
-  PROJ. KRAWĘŻNIK BETONOWY 30X15CM
-  PROJ. OBRZEŻE BETONOWE 30X8CM
-  PROJ. NAWIERZCHNIA CHODNIKA Z BETONOWEJ KOSTKI BRUKOWEJ GR. 8CM SZAREJ
-  PROJ. NAWIERZCHNIA ŚCIEŻKI ROWEROWEJ Z BETONOWEJ KOSTKI BRUKOWEJ GR. 8CM CZERWONEJ
-  PROJ. NAWIERZCHNIA ZJAZDÓW Z BETONOWEJ KOSTKI BRUKOWEJ GR. 8CM CZERWONEJ
-  PROJ. NAWIERZCHNIA BITUMICZNA - REMONT ISTNIEJĄCEJ NAWIERZCHNI
-  PROJ. NAWIERZCHNIA BITUMICZNA - PRZEBUDOWA ISTNIEJĄCEJ NAWIERZCHNI



PROGAMP		TEL. 666 612 633		E-MAIL: PAWELRATUS@WP.PL		NIP: 973-084-59-21	
Stadium: DOKUMENTACJA TECHNICZNA		DROGOWA		Inwestor:		22792	
Objekt:		PRZEBUDOWA DROGI POWIATOWEJ NR 1210F W M. SZCZANIEC		Adres inw.:		powiat świebodziński gmina Szczaniec m. Szczaniec	
Przedmiot:		PROJEKT ZAGOSPODAROWANIA TERENU		Podpis		Skala: 1:500	
Zakres:		drogi		Numer upr.		Nr rys. 2.0	
Uzasadnienie:		drogi		Data		12/2019	