
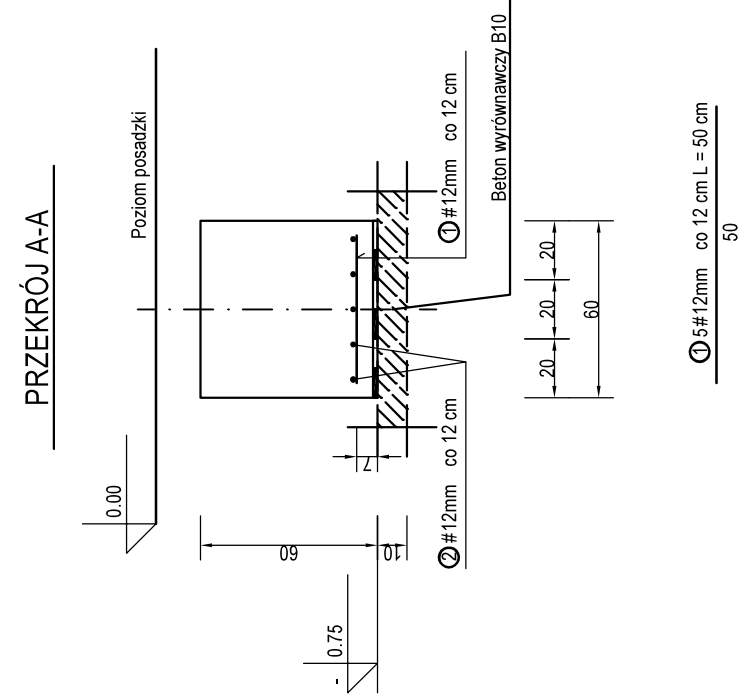


STOPA FUNDAMENTOWA F1 - 0.60 x 0.60 m szt. 14

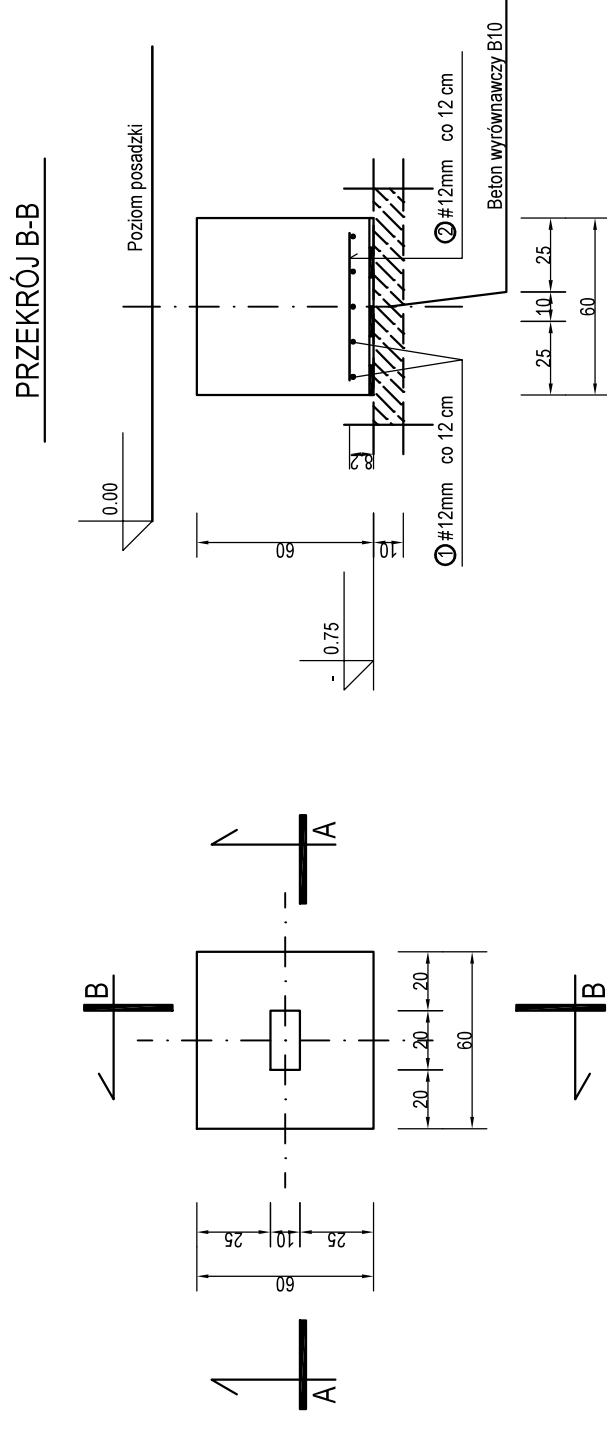

WYKAZ STALI ZBROJENIOWEJ

NR	Średnica [mm]		Długość [cm]	Ilość [szt.]	DLUGOŚĆ CAŁKOWITA [m]		
	Ø	#			Ś0S	# 12	
1	12	5	50	5		34GS	
2	12	5	50	5	2.50		
3	12	0	0	0	2.50		
4	6	0	0	0	0.00		
DLUGOŚĆ OGÓLEM [m]					0.00	5.00	
MASA JEDNOSTKOWA [kg/m]					0.222	0.888	
MASA OGÓLEM [kg]					0.00	4.44	
MASA RAZEM DLA 1 szt. [kg]					0.00	4.44	
MASA RAZEM DLA 14 szt. [kg]					0.00	62.16	

BETON KONSTRUKCYJNY B20
STAL ZBROJENIOWA 34GS, Ś0S

PHU "PLAN - PROJEKT" inż. Krzysztof Nawojski
ul. Strzelecka 20 ; 66 - 200 Świebodzin
NIP 927 - 146 - 65 - 02 ; REGON 978116900 ; www.plan-projekt.pl

Przebudowa części pomieszczeń i zmiana sposobu użytkowania części budynku Szczanieckiego Ośrodka Kultury na pomieszczenia Gminnej Biblioteki Publicznej w Szczaniecu
66-225 SZCZANIEC

Gminna Biblioteka Publiczna w Szczaniecu
Szczaniec 73
66-225 SZCZANIEC

Skala: **1 : 25** Faza opracowania: **Projekt budowlany**

Projektant: **tech. J. Kucharzewski** Specjalność: Podpis: Data: **08.2016 r**

Projektant: **inż. K. Nawojski** Architekt: Konstruktor: Nr rysunku:

Kierownik: **inż. K. Nawojski** Konstruktor: **inż. K. Nawojski** Data: Nr rysunku:

8