
Budowa kanalizacji sanitarnej wraz z lokalną oczyszczalnią ścieków w miejscowości Smardzewo


Lokalna oczyszczalnia ścieków o przepustowości 110m³/d

Technologia - Usytuowanie obiektów technologicznych i rurociągów. Skala 1:25


UKŁAD RUROCIĄGÓW SIEĆ KANALIZACJI DESZCZOWEJ

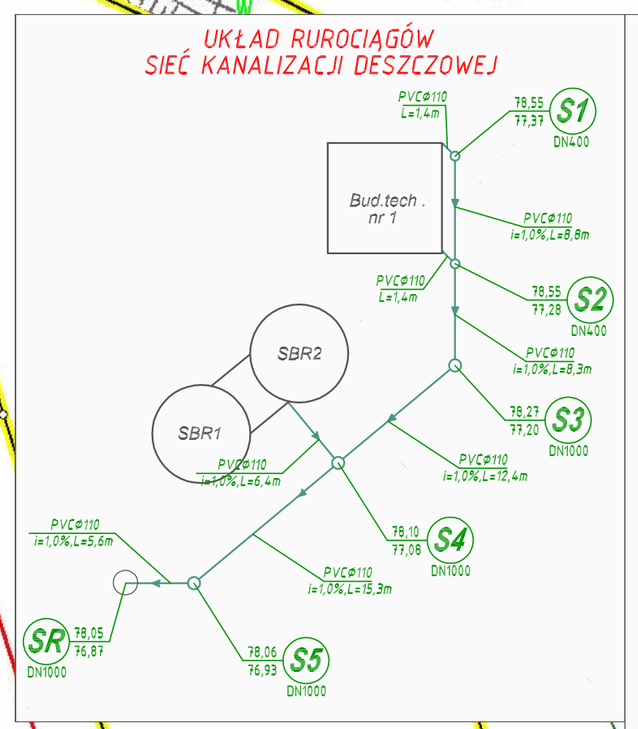


UKŁAD RUROCIĄGÓW TECHNOLOGICZNEJ KANALIZACJI SANITARNEJ (ŚCIEKI OCZYSZCZONE)

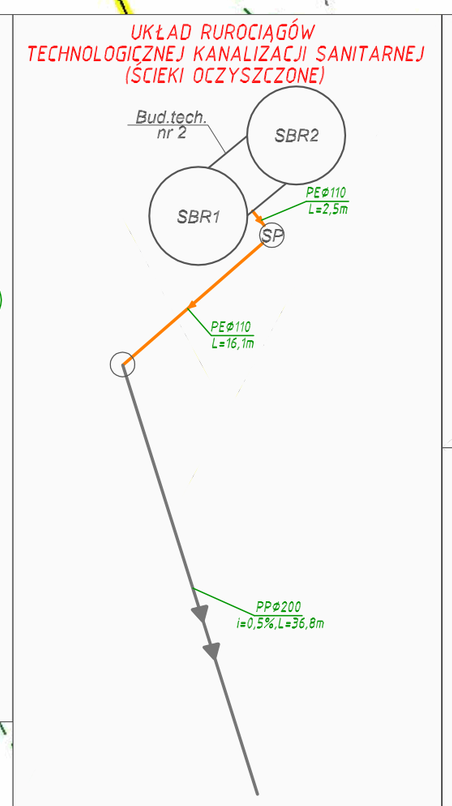


UKŁAD RUROCIĄGÓW TECHNOLOGICZNEJ KANALIZACJI SANITARNEJ (TŁOCZNA)

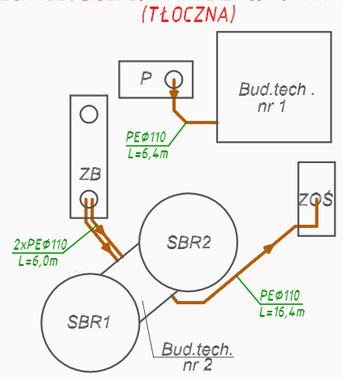

UKŁAD RUROCIĄGÓW TECHNOLOGICZNEJ KANALIZACJI SANITARNEJ (GRAWITACJA)

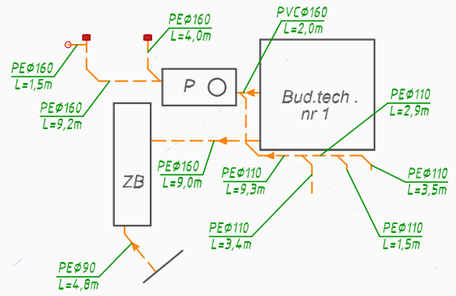


UKŁAD RUROCIĄGÓW WENTYLACJI I POWIETRZA

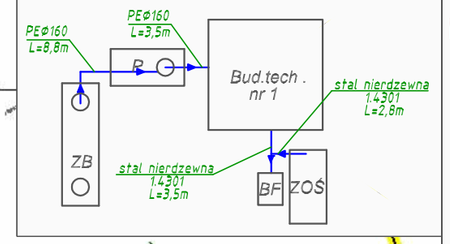

UKŁAD RUROCIĄGÓW WEWNĘTRZNEJ SIECI WODOCIĄGOWEJ

UWAGA:
- rzędne projektownych obiektów oraz rurociągów oczyszczalni znajdują się w opracowaniu architektoniczno-budowlnym "TECHNOLOGIA" branży sanitarnej na rysunkach szczegółowych

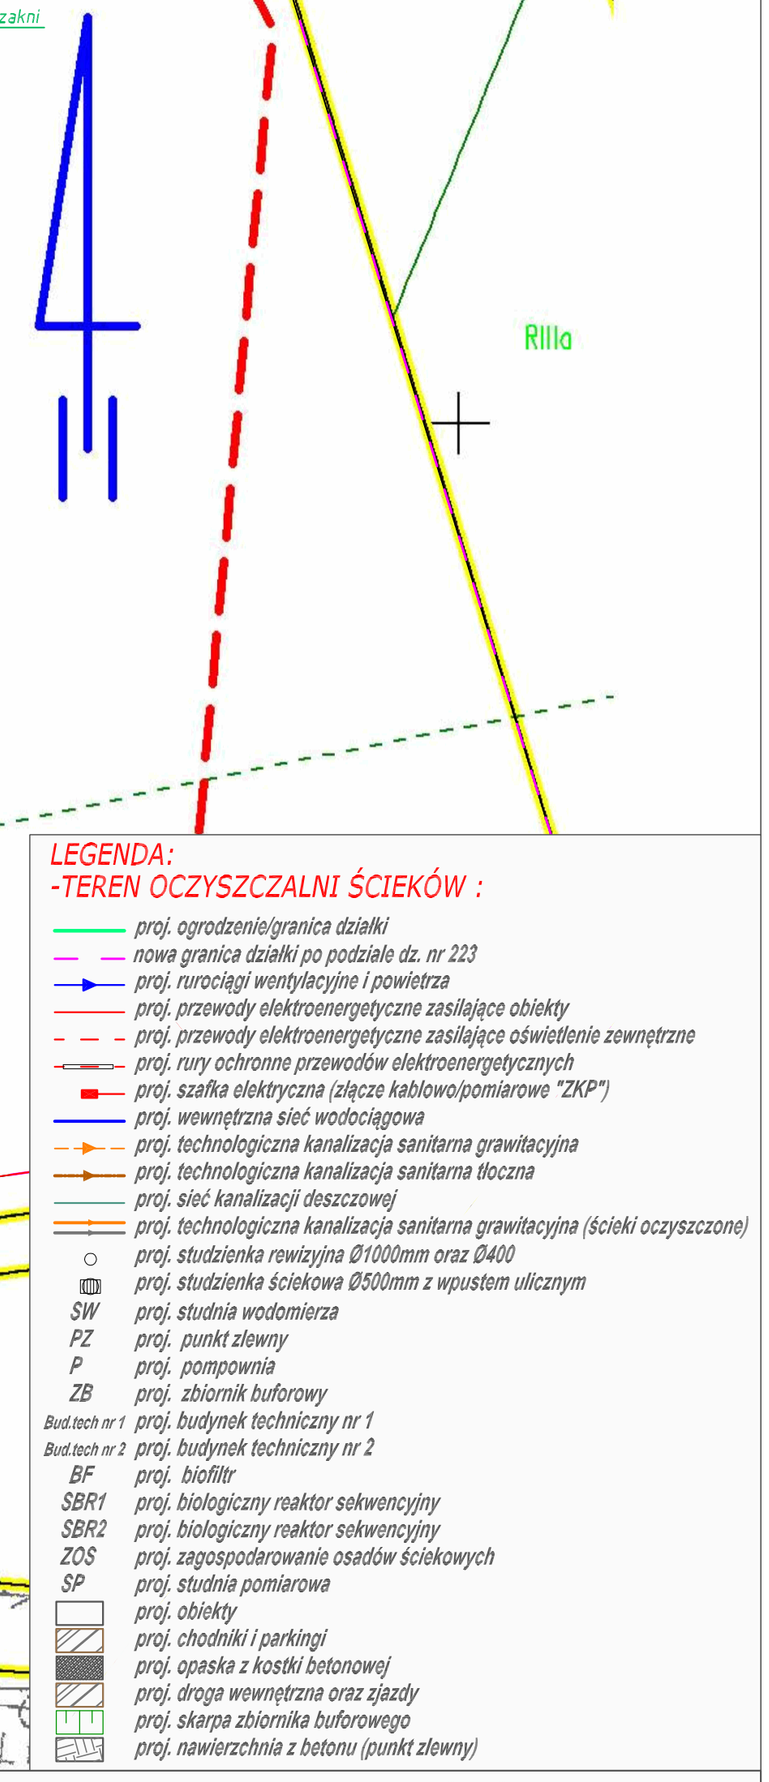

LEGENDA:

-TEREN OCZYSZCZALNI ŚCIEKÓW :

- proj. ogrodzenie/granica działki
- nowa granica działki po podziale dz. nr 223
- proj. rurociągi wentylacyjne i powietrza
- proj. przewody elektroenergetyczne zasilające obiekty
- proj. przewody elektroenergetyczne zasilające oświetlenie zewnętrzne
- proj. rury ochronne przewodów elektroenergetycznych
- proj. szafka elektryczna (złącze kablowo/pomiarowe "ZKP")
- proj. wewnętrzna sieć wodociągowa
- proj. technologiczna kanalizacja sanitarna grawitacyjna
- proj. technologiczna kanalizacja sanitarna tłoczna
- proj. sieć kanalizacji deszczowej
- proj. technologiczna kanalizacja sanitarna grawitacyjna (ścieki oczyszczone)
- proj. studzienka rewizyjna Ø1000mm oraz Ø400
- proj. studzienka ściekowa Ø500mm z wpustem ulicznym
- SW proj. studnia wodomierza
- PZ proj. punkt zlewny
- P proj. pompownia
- ZB proj. zbiornik buforowy
- Bud.tech nr 1 proj. budynek techniczny nr 1
- Bud.tech nr 2 proj. budynek techniczny nr 2
- BF proj. biofiltr
- SBR1 proj. biologiczny reaktor sekwencyjny
- SBR2 proj. biologiczny reaktor sekwencyjny
- ZOS proj. zagospodarowanie osadów ściekowych
- SP proj. studnia pomiarowa
- proj. obiekty
- proj. chodniki i parkingi
- proj. opaska z kostki betonowej
- proj. droga wewnętrzna oraz zjazdy
- proj. skarpa zbiornika buforowego
- proj. nawierzchnia z betonu (punkt zlewny)

INEKO

PRACOWNIA INWESTYCYJNO–PROJEKTOWA "INEKO" JERZY KUJAWSKI
14–200 ŁAWA, ul. Ostródzka 53, telefax 0–89/648–71–51, tel. 0–89/648–76–41
http://www.ineko.pl, e–mail: biuro@ineko.pl

INWESTYCJA: Budowa kanalizacji sanitarnej wraz z lokalną oczyszczalnią ścieków w miejscowości Smardzewo

ADRES INWESTYCJI: Smardzewo, obręb 0006 Smardzewo, gmina Szczaniec, powiat świebodziński

OBIEKT: Lokalna oczyszczalnia ścieków o przepustowości 110m³/d

ADRES OBIEKTU: Dz. nr 223/1 i 241, obręb 0006 Smardzewo, gmina Szczaniec, powiat świebodziński

INWESTOR: Gmina Szczaniec, Szczaniec 73, 66–225 Szczaniec

OPRACOWANIE: PROJEKT ARCHITEKTONICZNO–BUDOWLANY TECHNOLOGIA			DATA: listopad 2016 r.
TEMAT: Usytuowanie obiektów technologicznych i rurociągów			
PROJEKTOWAŁ:	inż. Jerzy Kujawski Upr. nr: 74/92/OL, 479/94/OL 220/82/OL, 79/92/OL		PODZIAŁKA: 1:500
SPRAWDZIŁ:	mgr inż. Olaf Kujawski Upr. nr: WAM/0001/PWOS/09		BRANŻA: sanitarna
OPRACOWAŁ:	mgr inż. Przemysław Hatała Upr. nr: –		NR RYSUNKU: 2

Dokumentacja chroniona Prawem Autorskim Dz. U. Nr. 24, poz. 83 z 23.02.1994 r.
WSZELKIE ZMIANY, POWIELANIE, UDOSTĘPNIANIE OSOBOM TRZECIM BEZ ZGODY AUTORÓW ZABRONIONE