

Sekcja mapy 5.174.26.17.2.4. 5.174.26.17.4.2. 5.174.26.18.1.0. 5.174.26.18.3.1

Układ współrzędnych płaskich prostokątnych: PL-2000

Znak: GK.V.6642.2017.2017.AN

Województwo: lubuskie
Powiat: świebodziński
Jednostka ewidencyjna: Szczaniec
Ohręb ewidencyjny: Ojerzyce


Mapa zasadnicza

Skala 1:1000


5791661,79

5543009,07

5543285,08

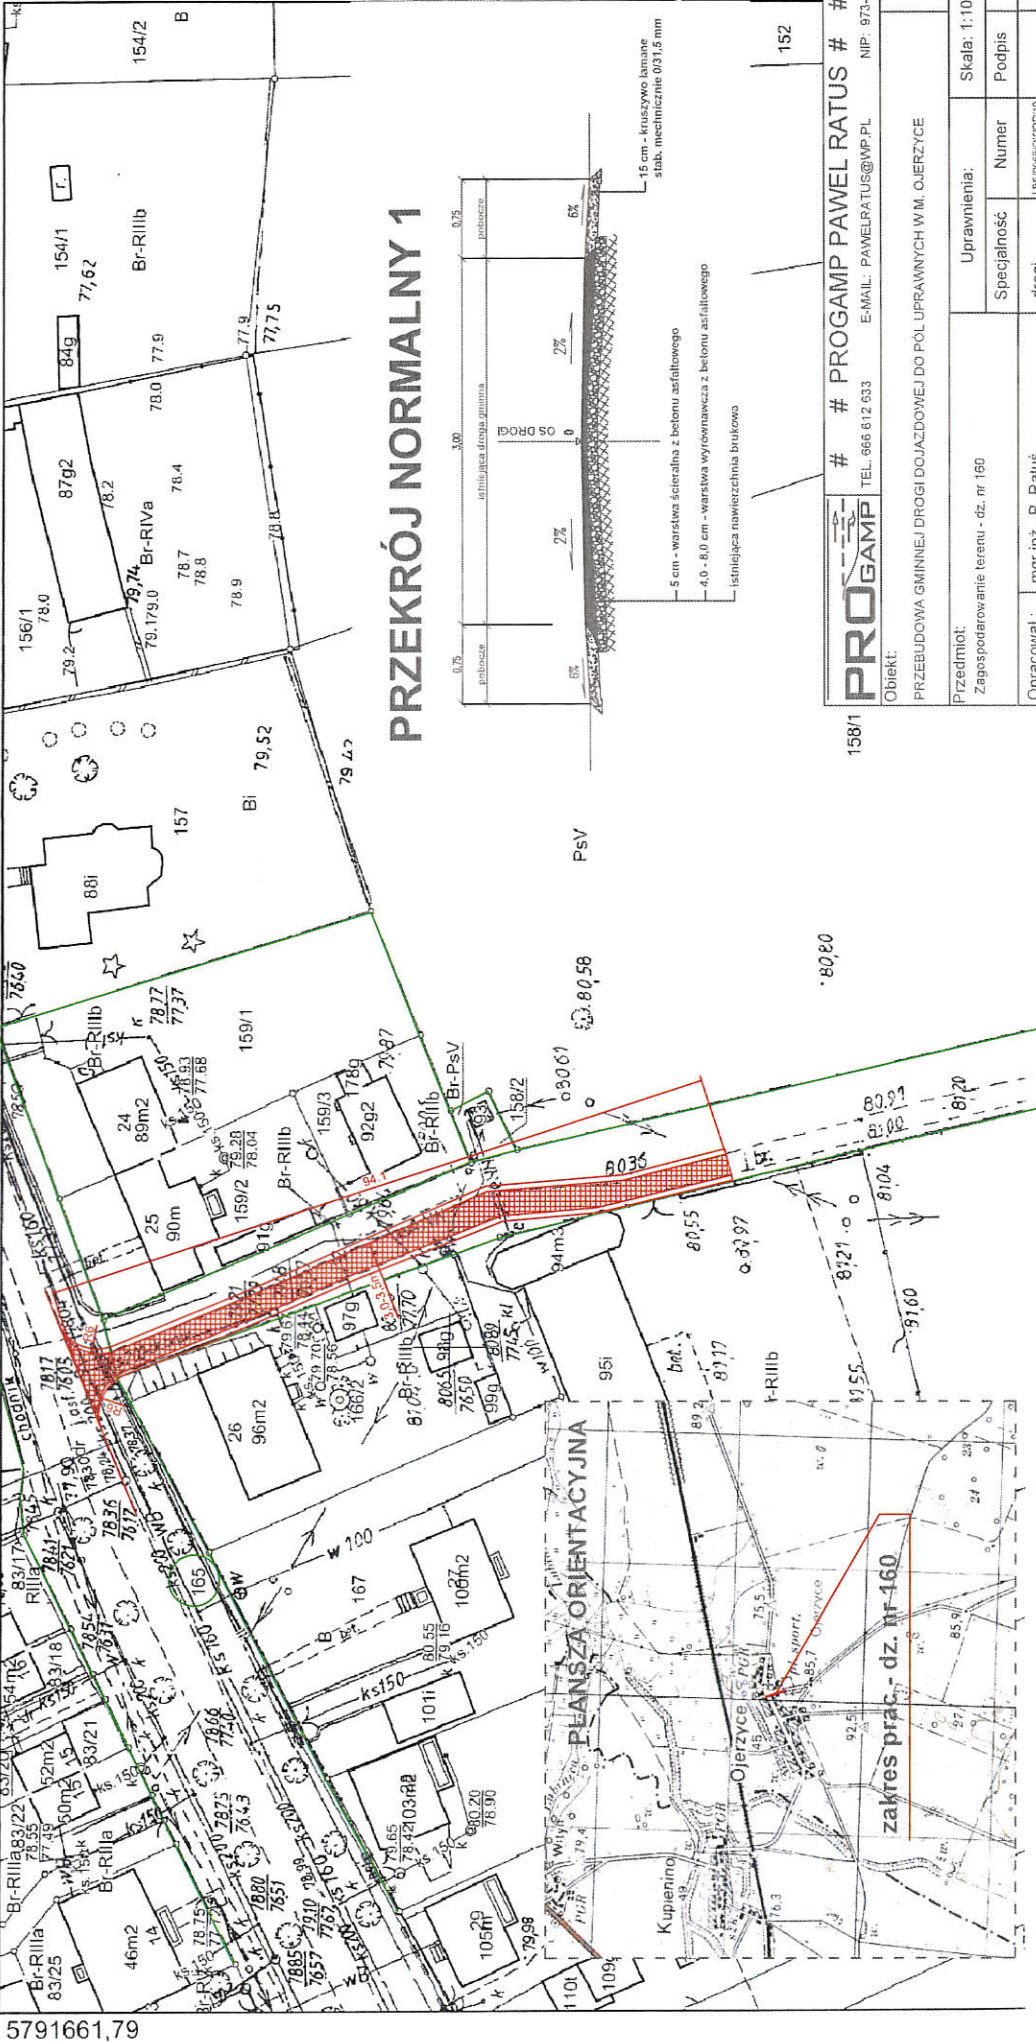

PRZEKRÓJ NORMALNY 1

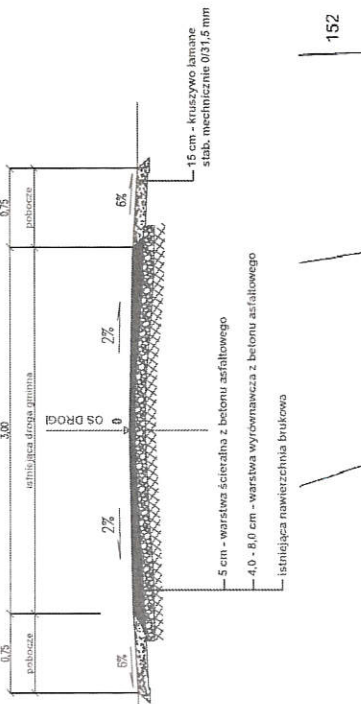

PRO-GAMP TEL. 966 612 633 E-MAIL: PAWELRATUS@WP.PL	# # # 158/1 5543009,07 5543285,08	# # # PROGAMP PAWEŁ RATUS # #	Arkusz: 1.1
Obiekt: PRZEBUDOWA GMINNEJ DROGI DOJAZDOWEJ DO PÓL UPRAWNYCH W.M. OJERZYCE			
Przedmiot: Zagospodarowanie terenu - dz. nr 160		Uprawnienia: Skala: 1:1000	Podpis Data
Opracował: mgr inż. P. Ratus		Specjalność: drogi	Podpis 02/2018