



Budowa kanalizacji sanitarnej wraz z lokalną oczyszczalnią ścieków w miejscowości Smardzewo
Lokalna oczyszczalnia ścieków o przepustowości 110m³/d
Zbiornik buforowy. Skala 1:50

Przekrój A-A

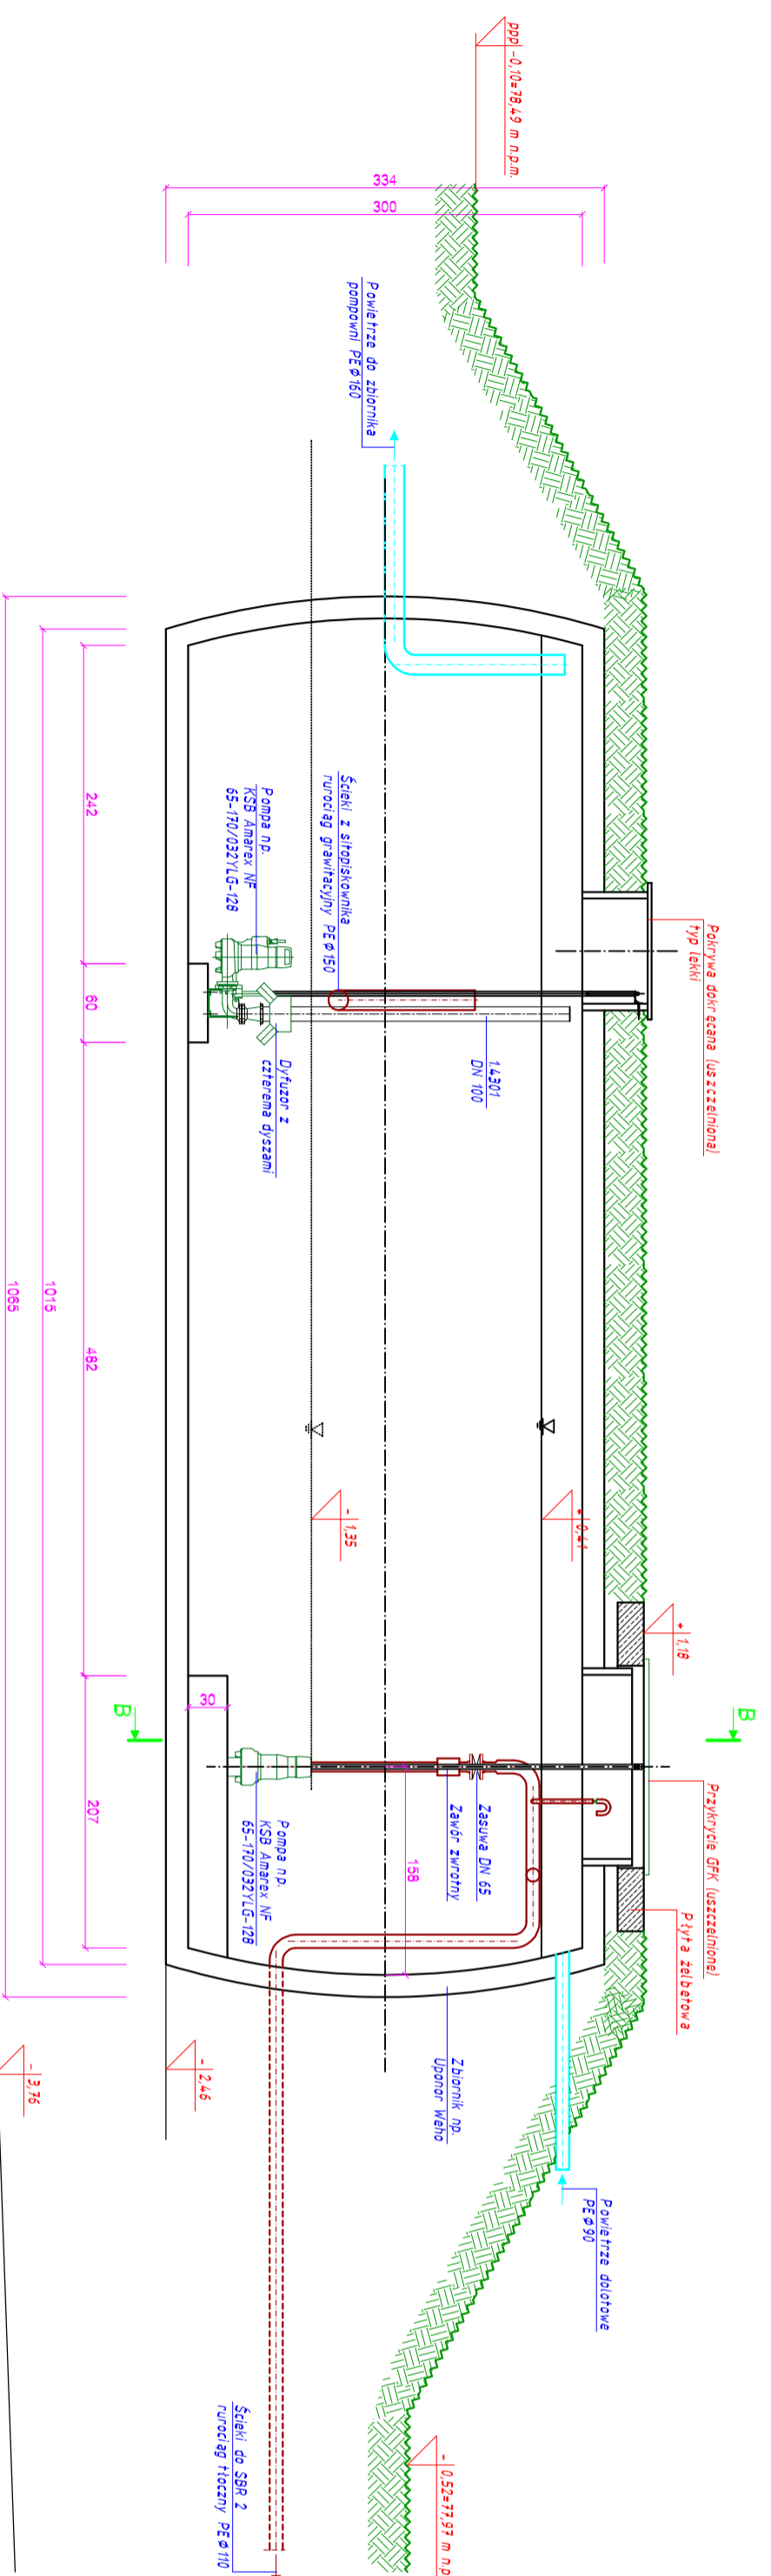


Przekrój B-B

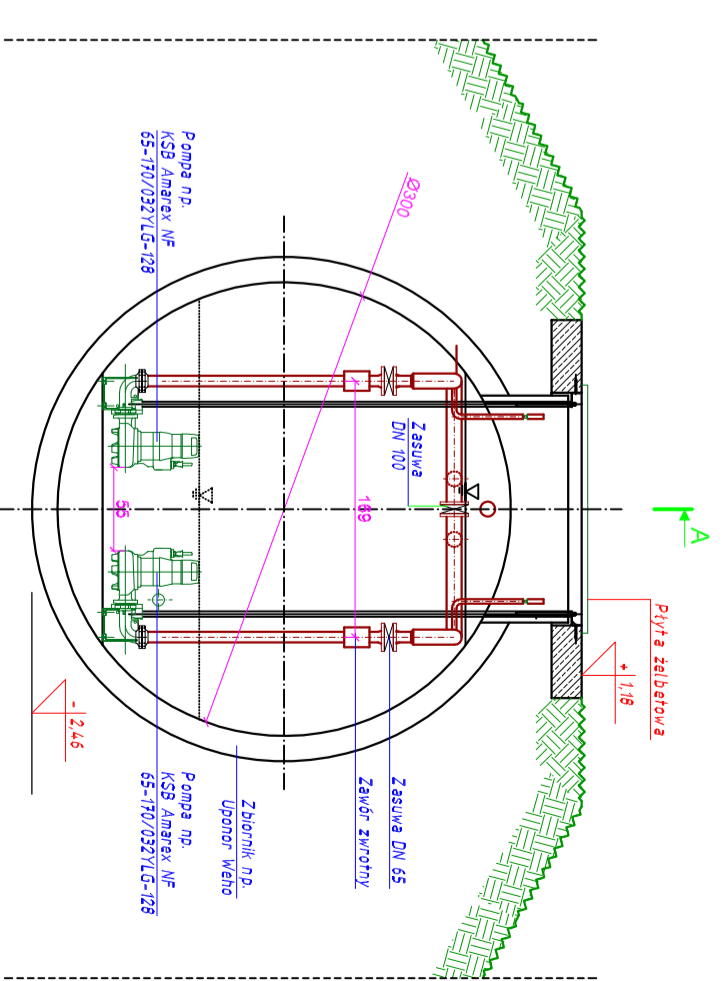

Pracochodźcy poziom spłonu warstwy gliny i najcięższego zwierciadła wody gruntowej z głębokości badaniami geologicznymi (zobacz wyniki badań arkusza nr 1 i 2)

Rzut

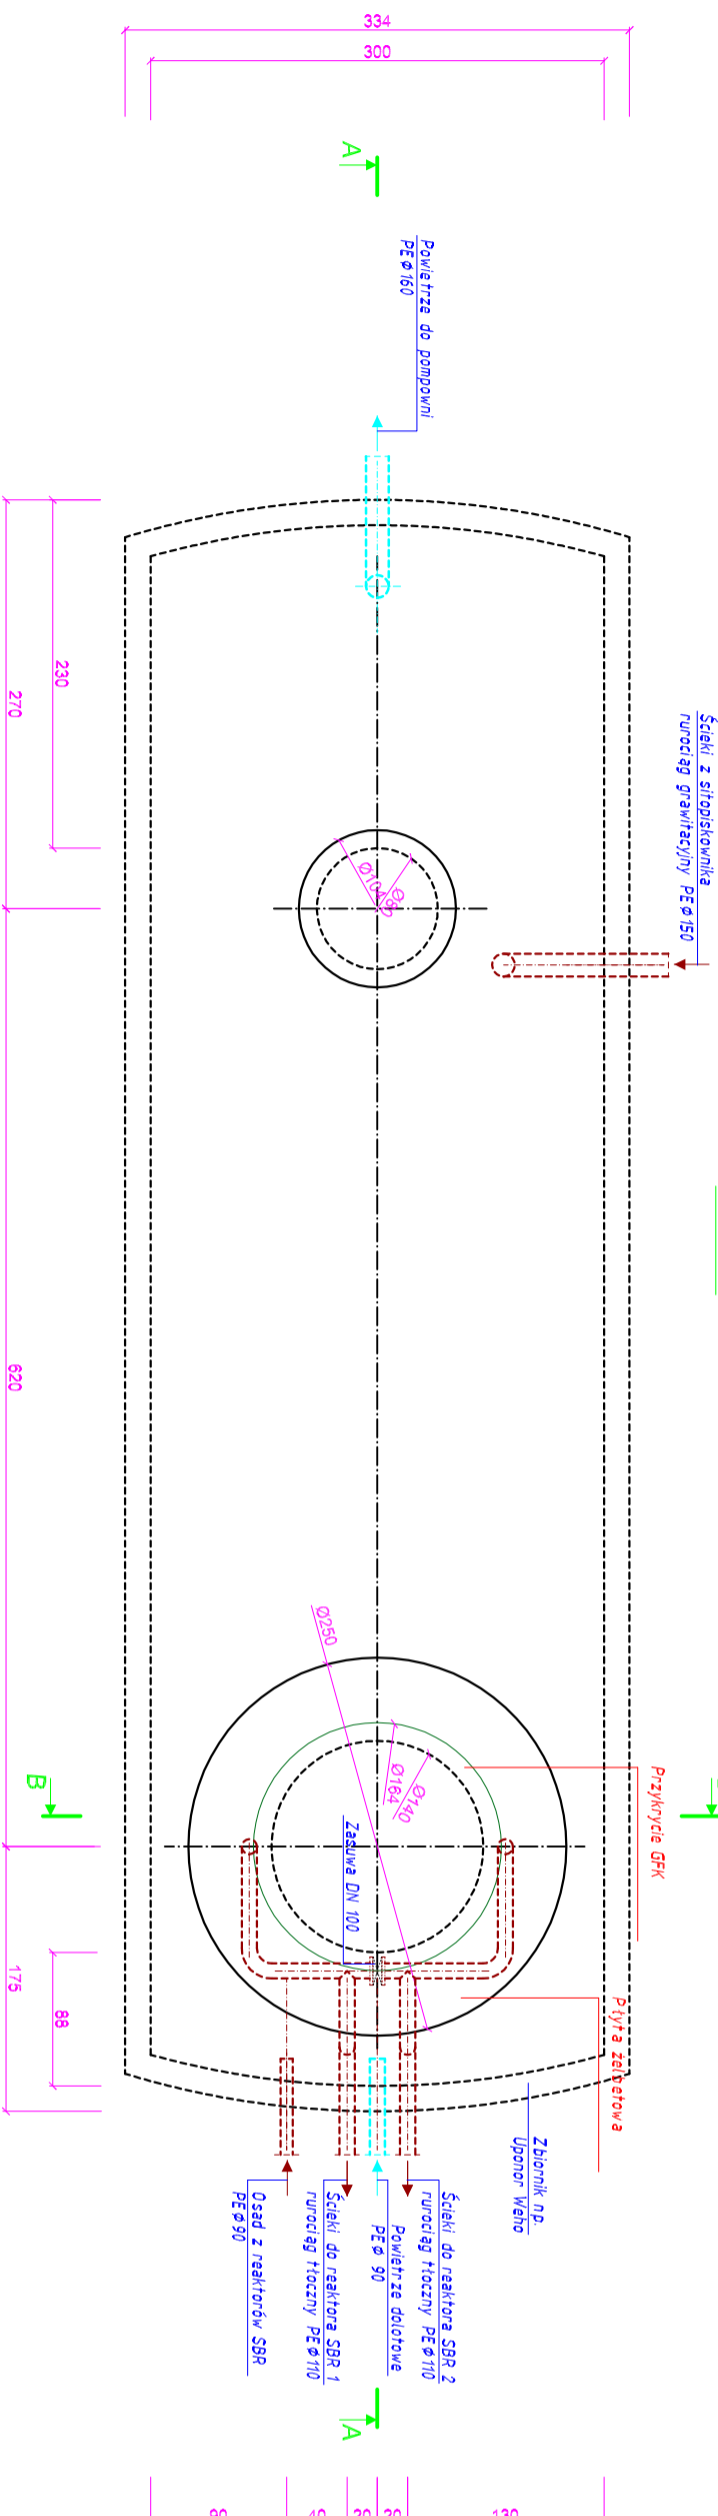

INVEKO	PRACOWNIA INWESTYCYJNO-PROJEKTOWA "INVEKO" JERZY KUJAWSKI 14-200 ŁĘKA, ul. Ostródka 53, telefon 0-69/648-71-51, tel. 0-69/648-76-41 http://www.inveko.pl , e-mail: biuro@inveko.pl		
	INWESTYCJA: Budowa kanalizacji sanitarnej wraz z lokalną oczyszczalnią ścieków w miejscowości Smardzewo		
ADRES INWESTYCJI: Smardzewo, obręb 0006 Smardzewo, gmina Szczaniec, powiat świebodziński			
OBJEKT: Lokalna oczyszczalnia ścieków o przepustowości 110m ³ /d			
ADRES OBJEKTU: Dz. nr 223/1 i 241, obręb 0006 Smardzewo, gmina Szczaniec, powiat świebodziński			
INWESTOR: Gmina Szczaniec, Szczaniec 73, 66-228 Szczaniec			
OPRACOWANIE: PROJEKT ARCHITEKTONICZNO-BUDOWLANY		DATA: listopad 2016 r.	
TEMAT: Zbiornik buforowy		PODZIAŁKA: 1:50	
PROJEKTOWAŁ:	inż. Jerzy Kujawski Up. nr: 24/09/DL, 479/04/0L		
SPRAWDZIŁ:	mgr inż. Ołaf Kujawski Up. nr: WAW/0001/PW05/09	BRANŻA: sanitarna	
OPRACOWAŁ:	mgr inż. Przemysław Halała Up. nr: -	NR RYSUNKU: 6	

Dokumentacja chroniona Prawem Autorskim Dz. U. Nr. 24, poz. 83 z 23.02.1994 r.
WZDELKIE ZMIANY, POWIELANIE, UDOŚCIĘPIANIE OSOBOW TRZECIM BEZ ZGODY AUTORÓW ZABRONIONE