
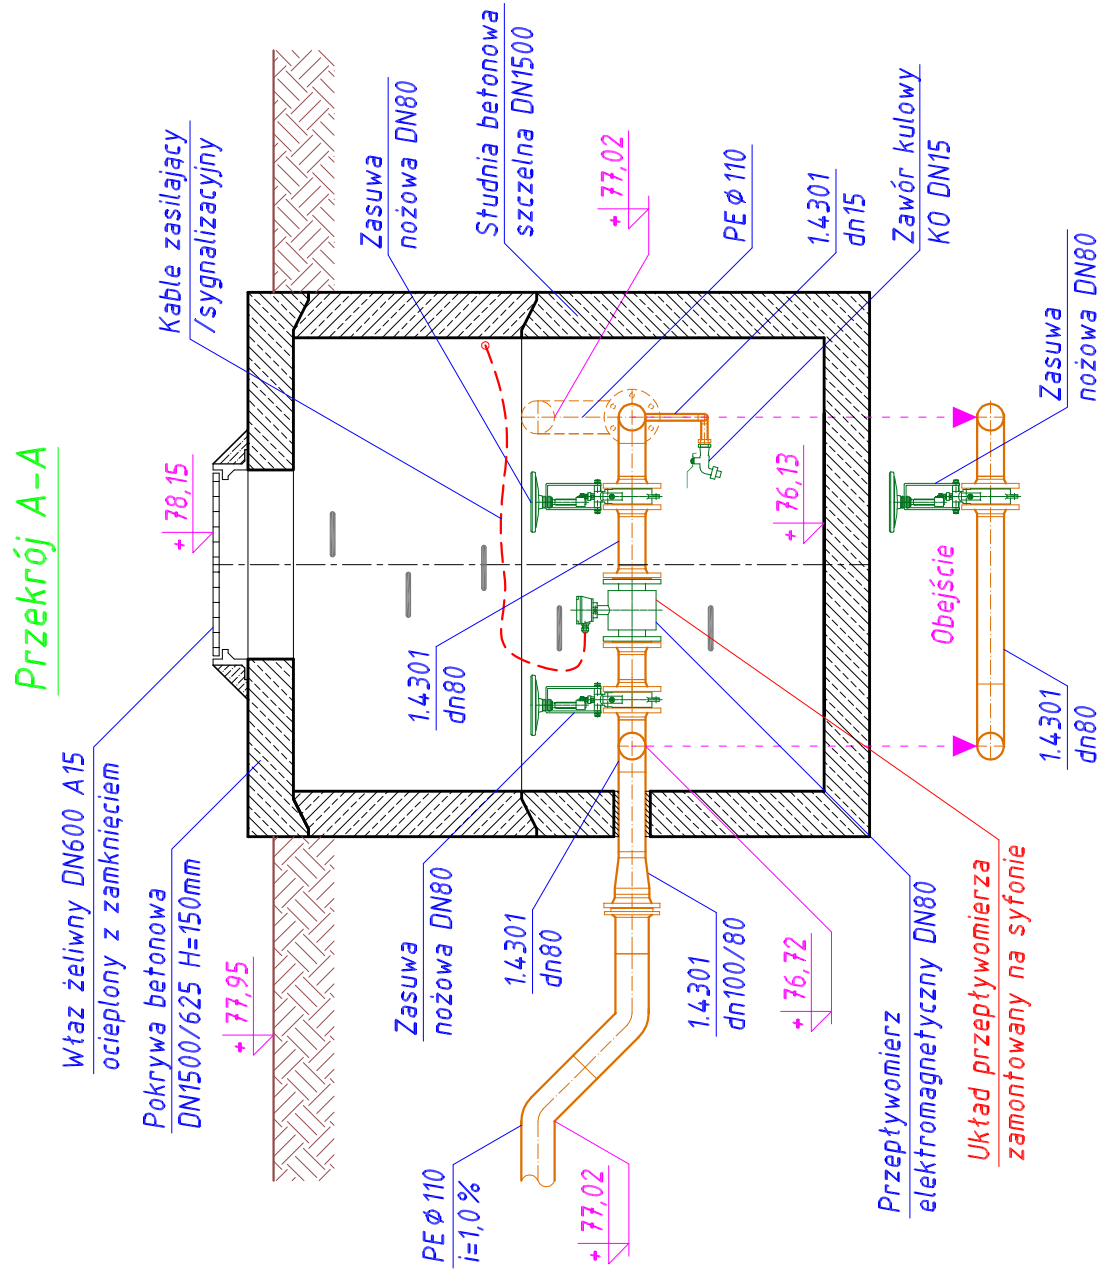


Budowa kanalizacji sanitarnej wraz z lokalną oczyszczalnią ścieków w miejscowości Smardzewo
Lokalna oczyszczalnia ścieków o przepustowości 110m³/d
Technologia - Studnia pomiarowa. Skala 1:25

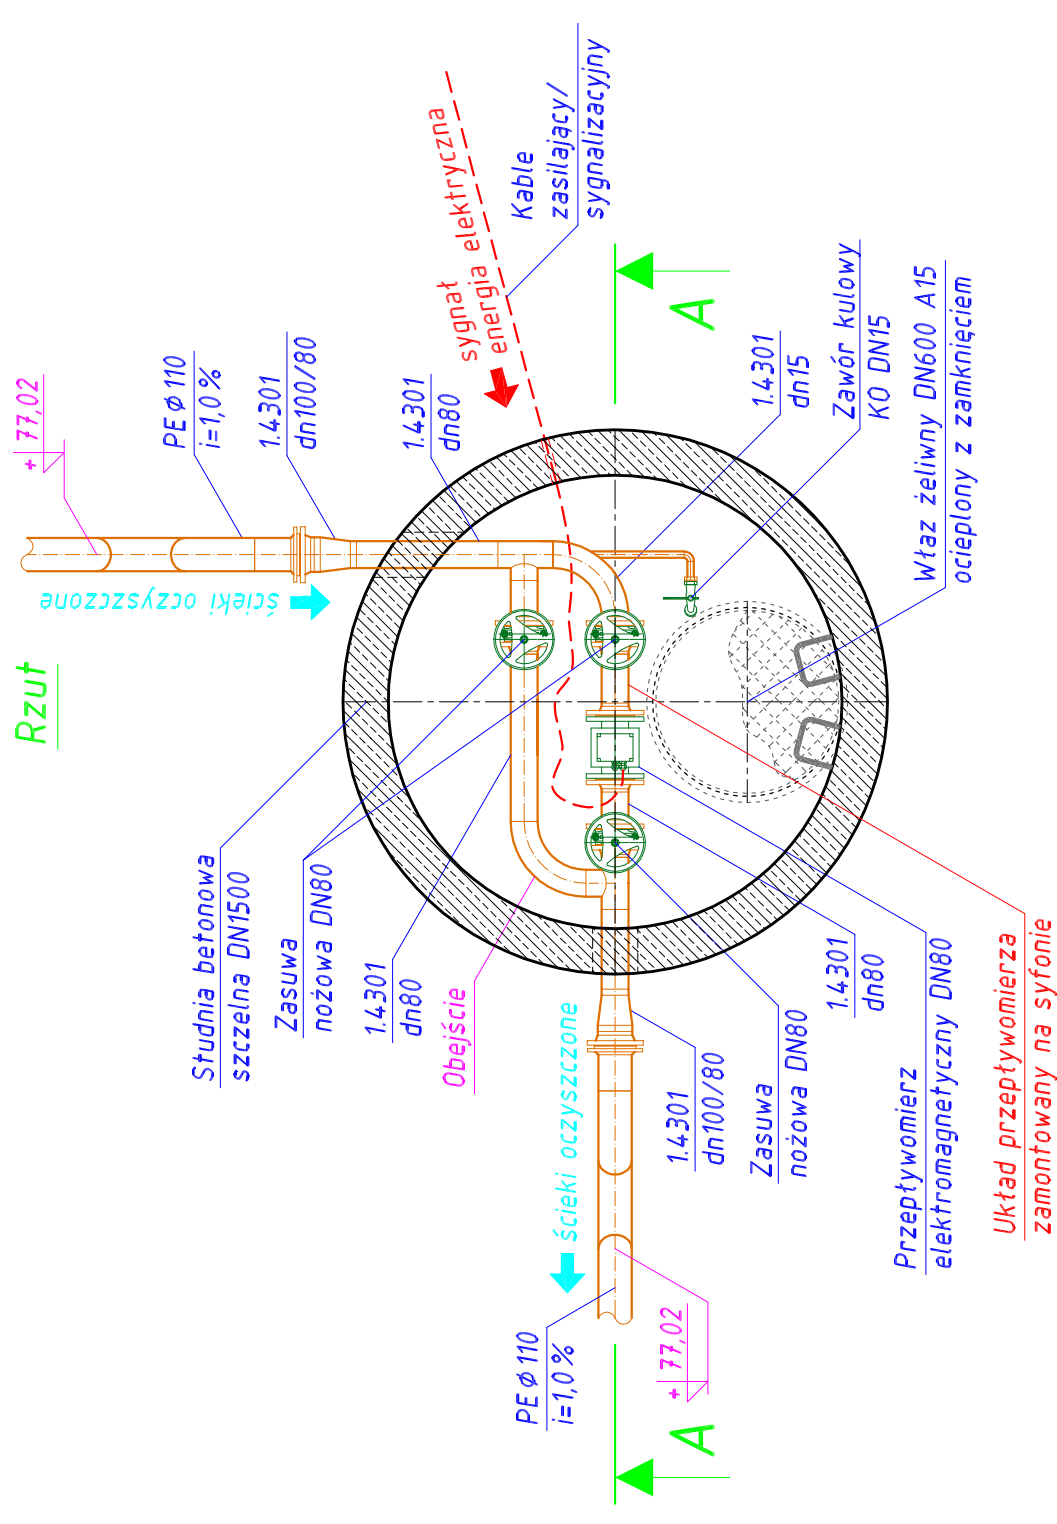

PRACOWNIA INWESTYCYJNO-PROJEKTOWA "INEKO" JERZY KUJAWSKI
 14-200 ILAWA, ul. Ostródzka 53, telefon 0-89/648-71-51, tel. 0-89/648-76-41
<http://www.ineko.pl>, e-mail: biuro@ineko.pl

INWESTYCJA: Budowa kanalizacji sanitarnej wraz z lokalną oczyszczalnią ścieków w miejscowości Smardzewo
 ADRES INWESTYCJI: Smardzewo, obręb 0006 Smardzewo, gmina Smardzewo, powiat swiebodziński
 OBIEKT: Lokalna oczyszczalnia ścieków o przepustowości 110m³/d
 ADRES OBIEKTU: Dz. nr 223/1 i 241, obręb 0006 Smardzewo, gmina Smardzewo, powiat swiebodziński
 INWESTOR: Gmina Smardzewo, Smardzewo, powiat swiebodziński

OPRACOWANIE:	PROJEKT ARCHITEKTONICZNO-BUDOWLANY	DATA:	listopad 2016 r.
TEMAT:	Studnia pomiarowa	PODZIAŁKA:	1:25
PROJEKTOWAŁ:	inż. Jerzy Kujawski Upr. nr: 74/92/OL, 479/94/OL 220/92/OL, 79/92/OL	BRANŻA:	sanitarna
SPRAWDZIŁ:	mgr inż. Olaf Kujawski Upr. nr: WAM/0001/PWOS/09	NR RYSUNKU:	9
OPRACOWAŁ:	mgr inż. Przemysław Hatała Upr. nr. -		

Dokumentacja chroniona Prawem Autorskim Dz. U. Nr. 24, poz. 83 z 23.02.1994 r.
 WSZELKIE ZMIANY, POWIELANIE, UDOSTĘPNIANIE OSOBOM TRZECIM BEZ ZGODY AUTORÓW ZABRONIONE