




PRZEKRÓJ NORMALNY A-A

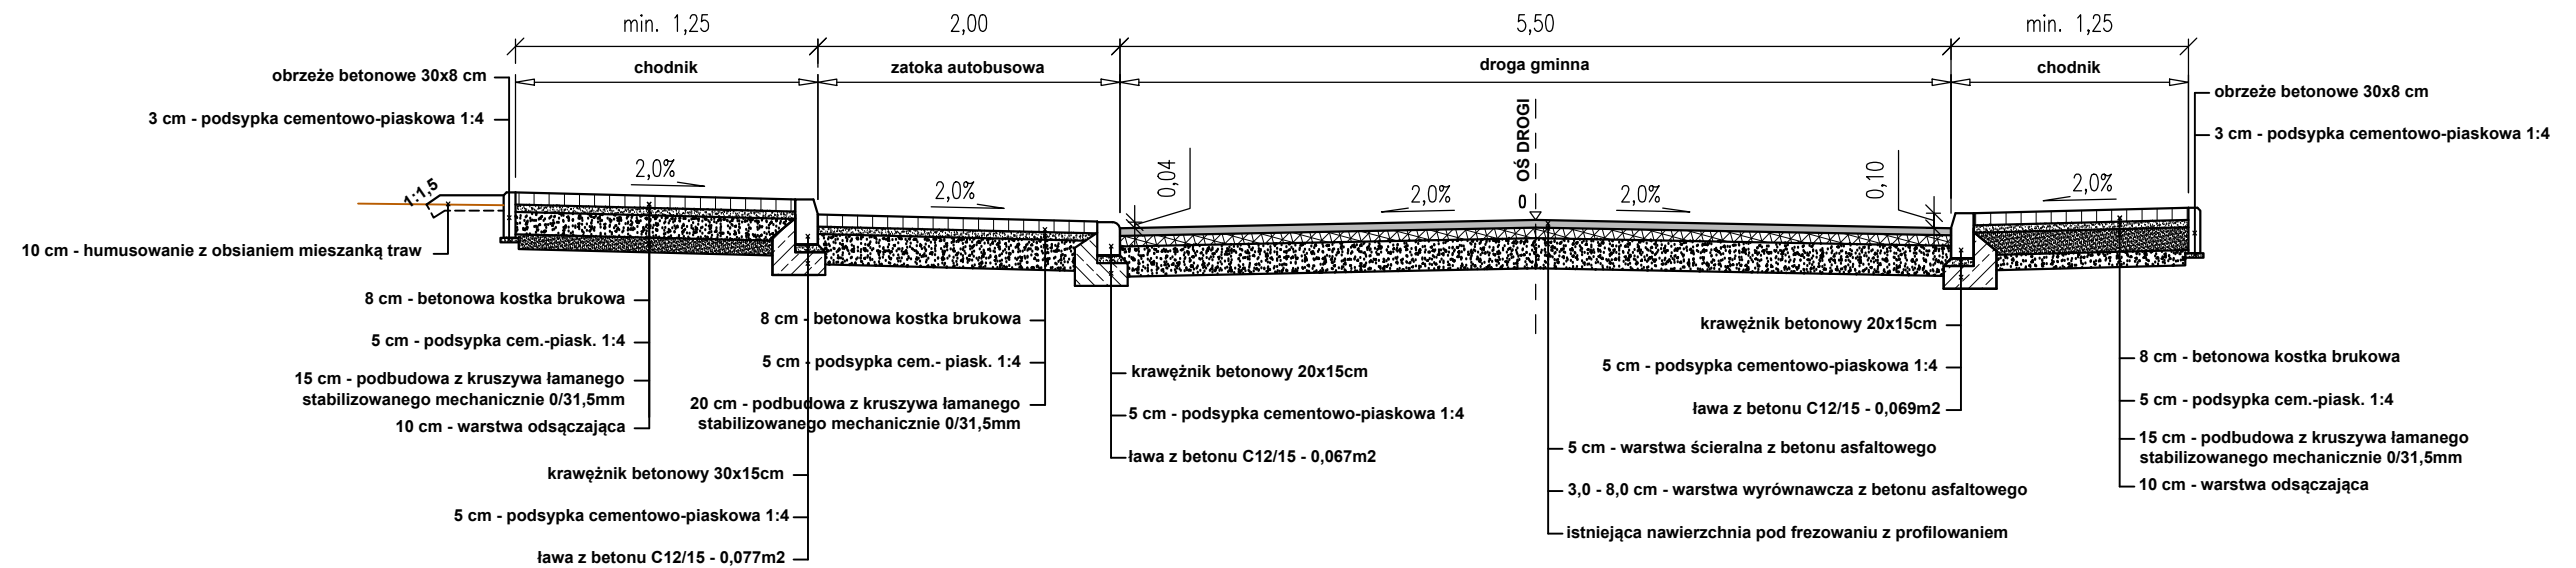

PRZEKRÓJ NORMALNY B-B

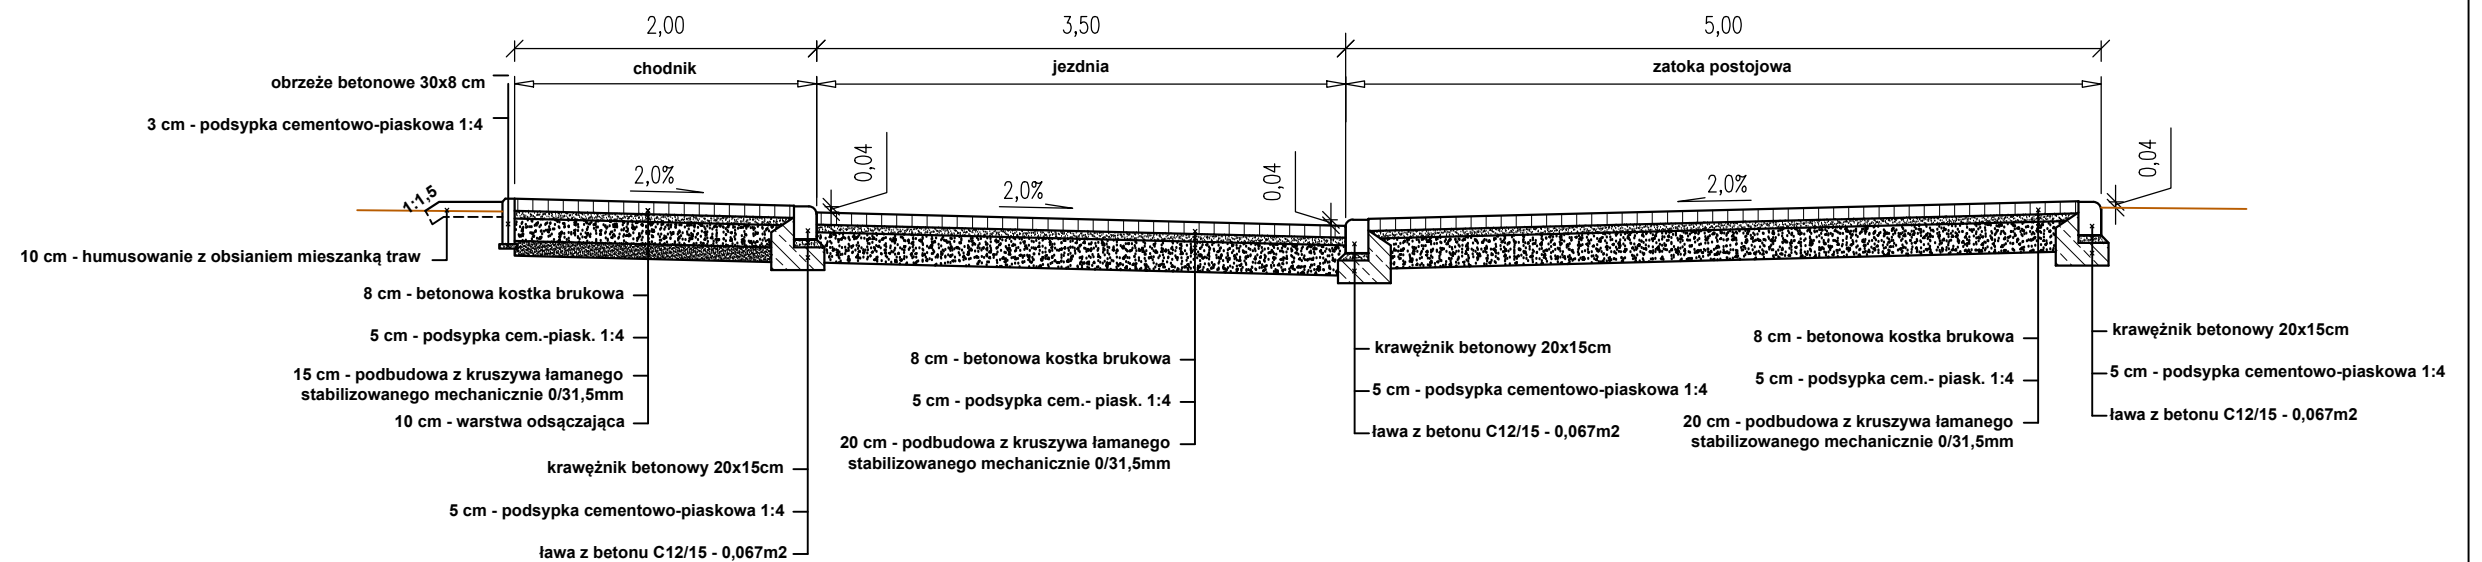

PRZEKRÓJ NORMALNY C-C

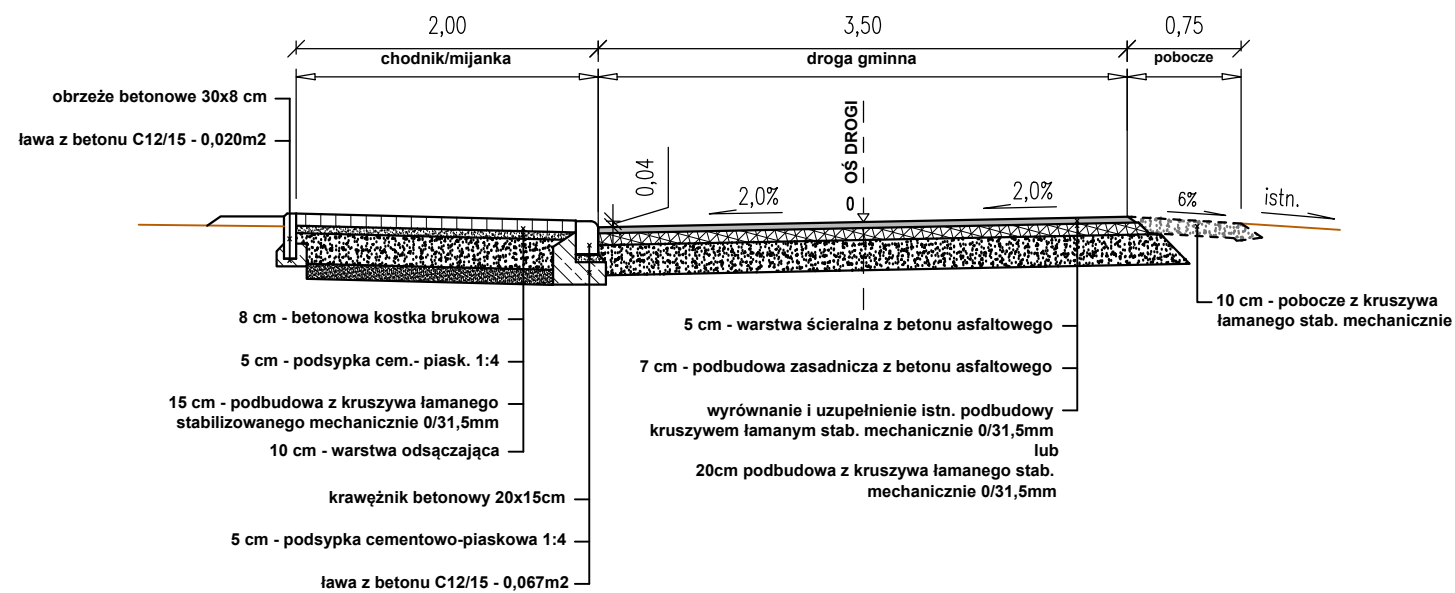

PROGAMP		TEL. 666 612 633		E-MAIL: PAWELRATUS@WP.PL		NIP: 973-084-59-21	
Stadium: DOKUMENTACJA TECHNICZNA				Inwestor: Gmina Szczaniec Szczaniec 73 66-225 Szczaniec			
Branża: DROGOWA				Adres inv.: [Symbol], [Symbol], [Symbol] gmina Szczaniec Szczaniec			
Obiekt: PRZEBUDOWA DROGI GMINNEJ NR 005715F W M. SZCZANIEC				Przedmiot: PRZEKROJE NORMALNE			
Zakres:	Imię, nazwisko	Specjalność	Numer upr.	Podpis	skala	1:50	
Opracował:	mgr inż. Paweł Ratuś	drogi			Nr rys.	3.0	
					Data	04/2018	