




PRZEKRÓJ NORMALNY 1

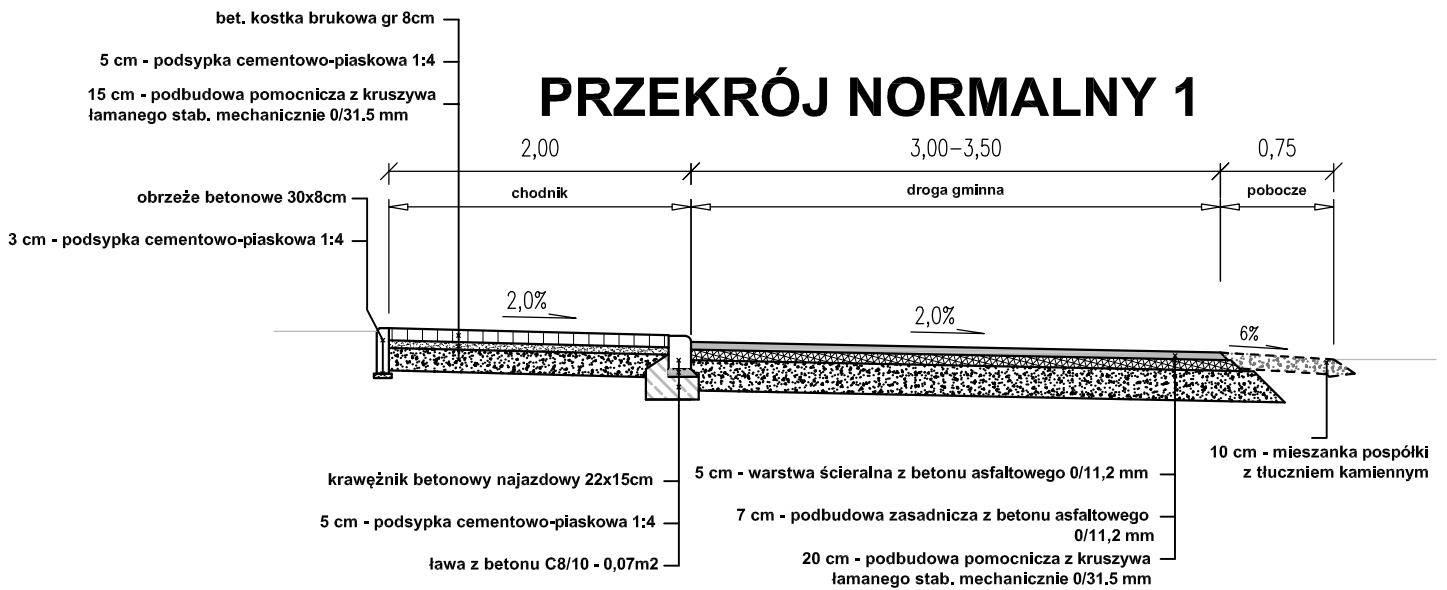

PRZEKRÓJ NORMALNY 2

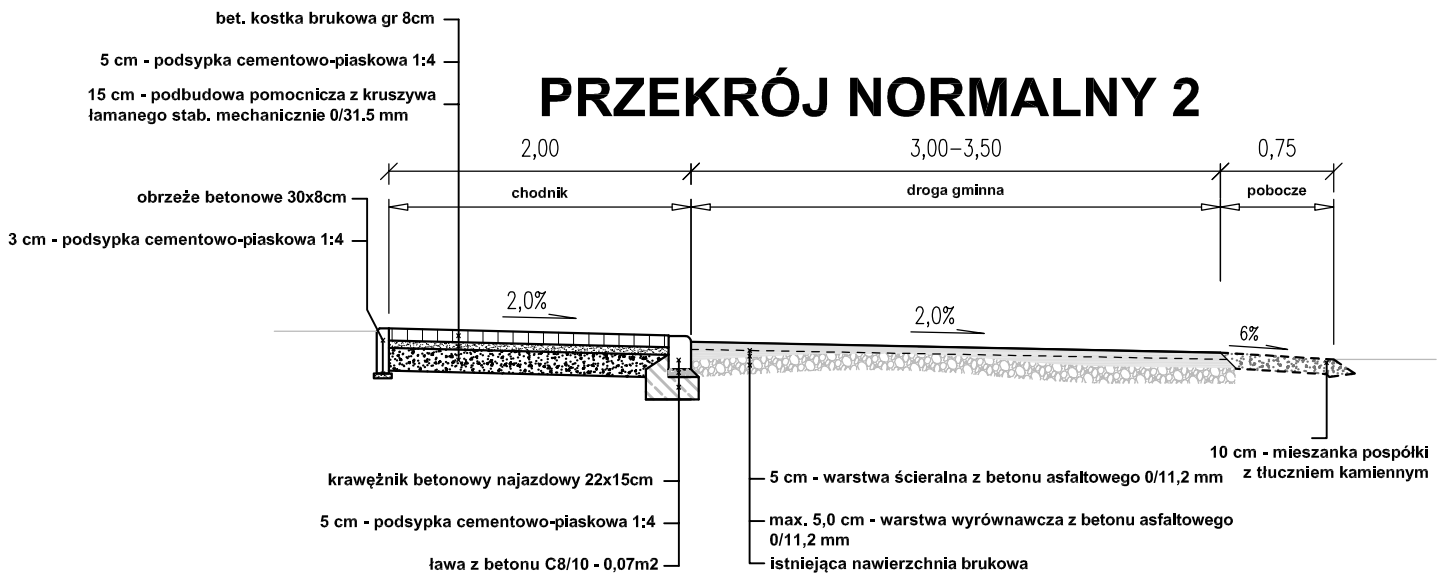

	ZESPÓŁ PROJEKTOWO-NADZORCZY BUDOWNICTWA KOMUNIKACYJNEGO			
	TEL. 666 612 633	E-MAIL: PAWELRATUS@WP.PL	NIP: 973-084-59-21	
Nazwa opracowania: PRZEBUDOWA ODCINKA GMINNEJ DROGI WEWNĘTRZNEJ W M. OJERZYCE				Arkusz: 3
Nazwa rysunku: PRZEKROJE NORMALNE		Uprawnienia:		Skala: 1:25
		Specjalność	Numer	Podpis
				Data
Opracował:	mgr inż. Paweł Ratuś			12/2015