


PRZEKRÓJ NORMALNY 1

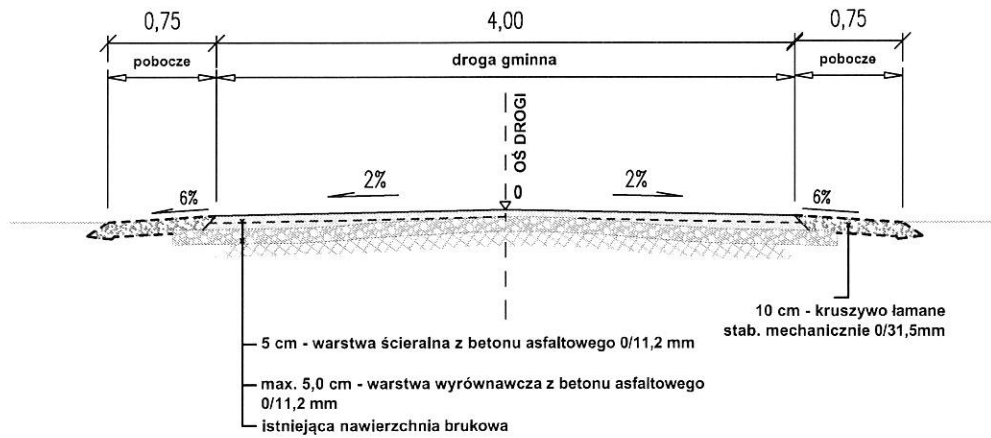

| | | | |
|---|---|---|---------------------|
|  | ZESPÓŁ PROJEKTOWO-NADZORCZY BUDOWNICTWA KOMUNIKACYJNEGO | | |
| | TEL. 666 612 633 | E-MAIL: PAWELRATUS@WP.PL | NIP: 973-084-59-21 |
| Nazwa opracowania: PRZEBUDOWA DROGI GMINNEJ NA DZIAŁCE NR 86/2 W M. KIEŁCZE, GMINA SZCZANIEC | | | Arkusz: 3 |
| Nazwa rysunku: PRZEKROJE NORMALNE | | Uprawnienia: | Skala: 1:25 |
| | | Specjalność | Data |
| Opracował: mgr inż. Paweł Ratus | | Numer: <i>mgr inż. Paweł Ratus</i> Podpis: <i>Paweł Ratus</i> Data: 12/2015 nr upr. LBS/0065 | |