


PROJEKT ZAGOSPODAROWANIA DZIAŁKI Szczaniec 19, działka nr 53, 66-225 Szczaniec

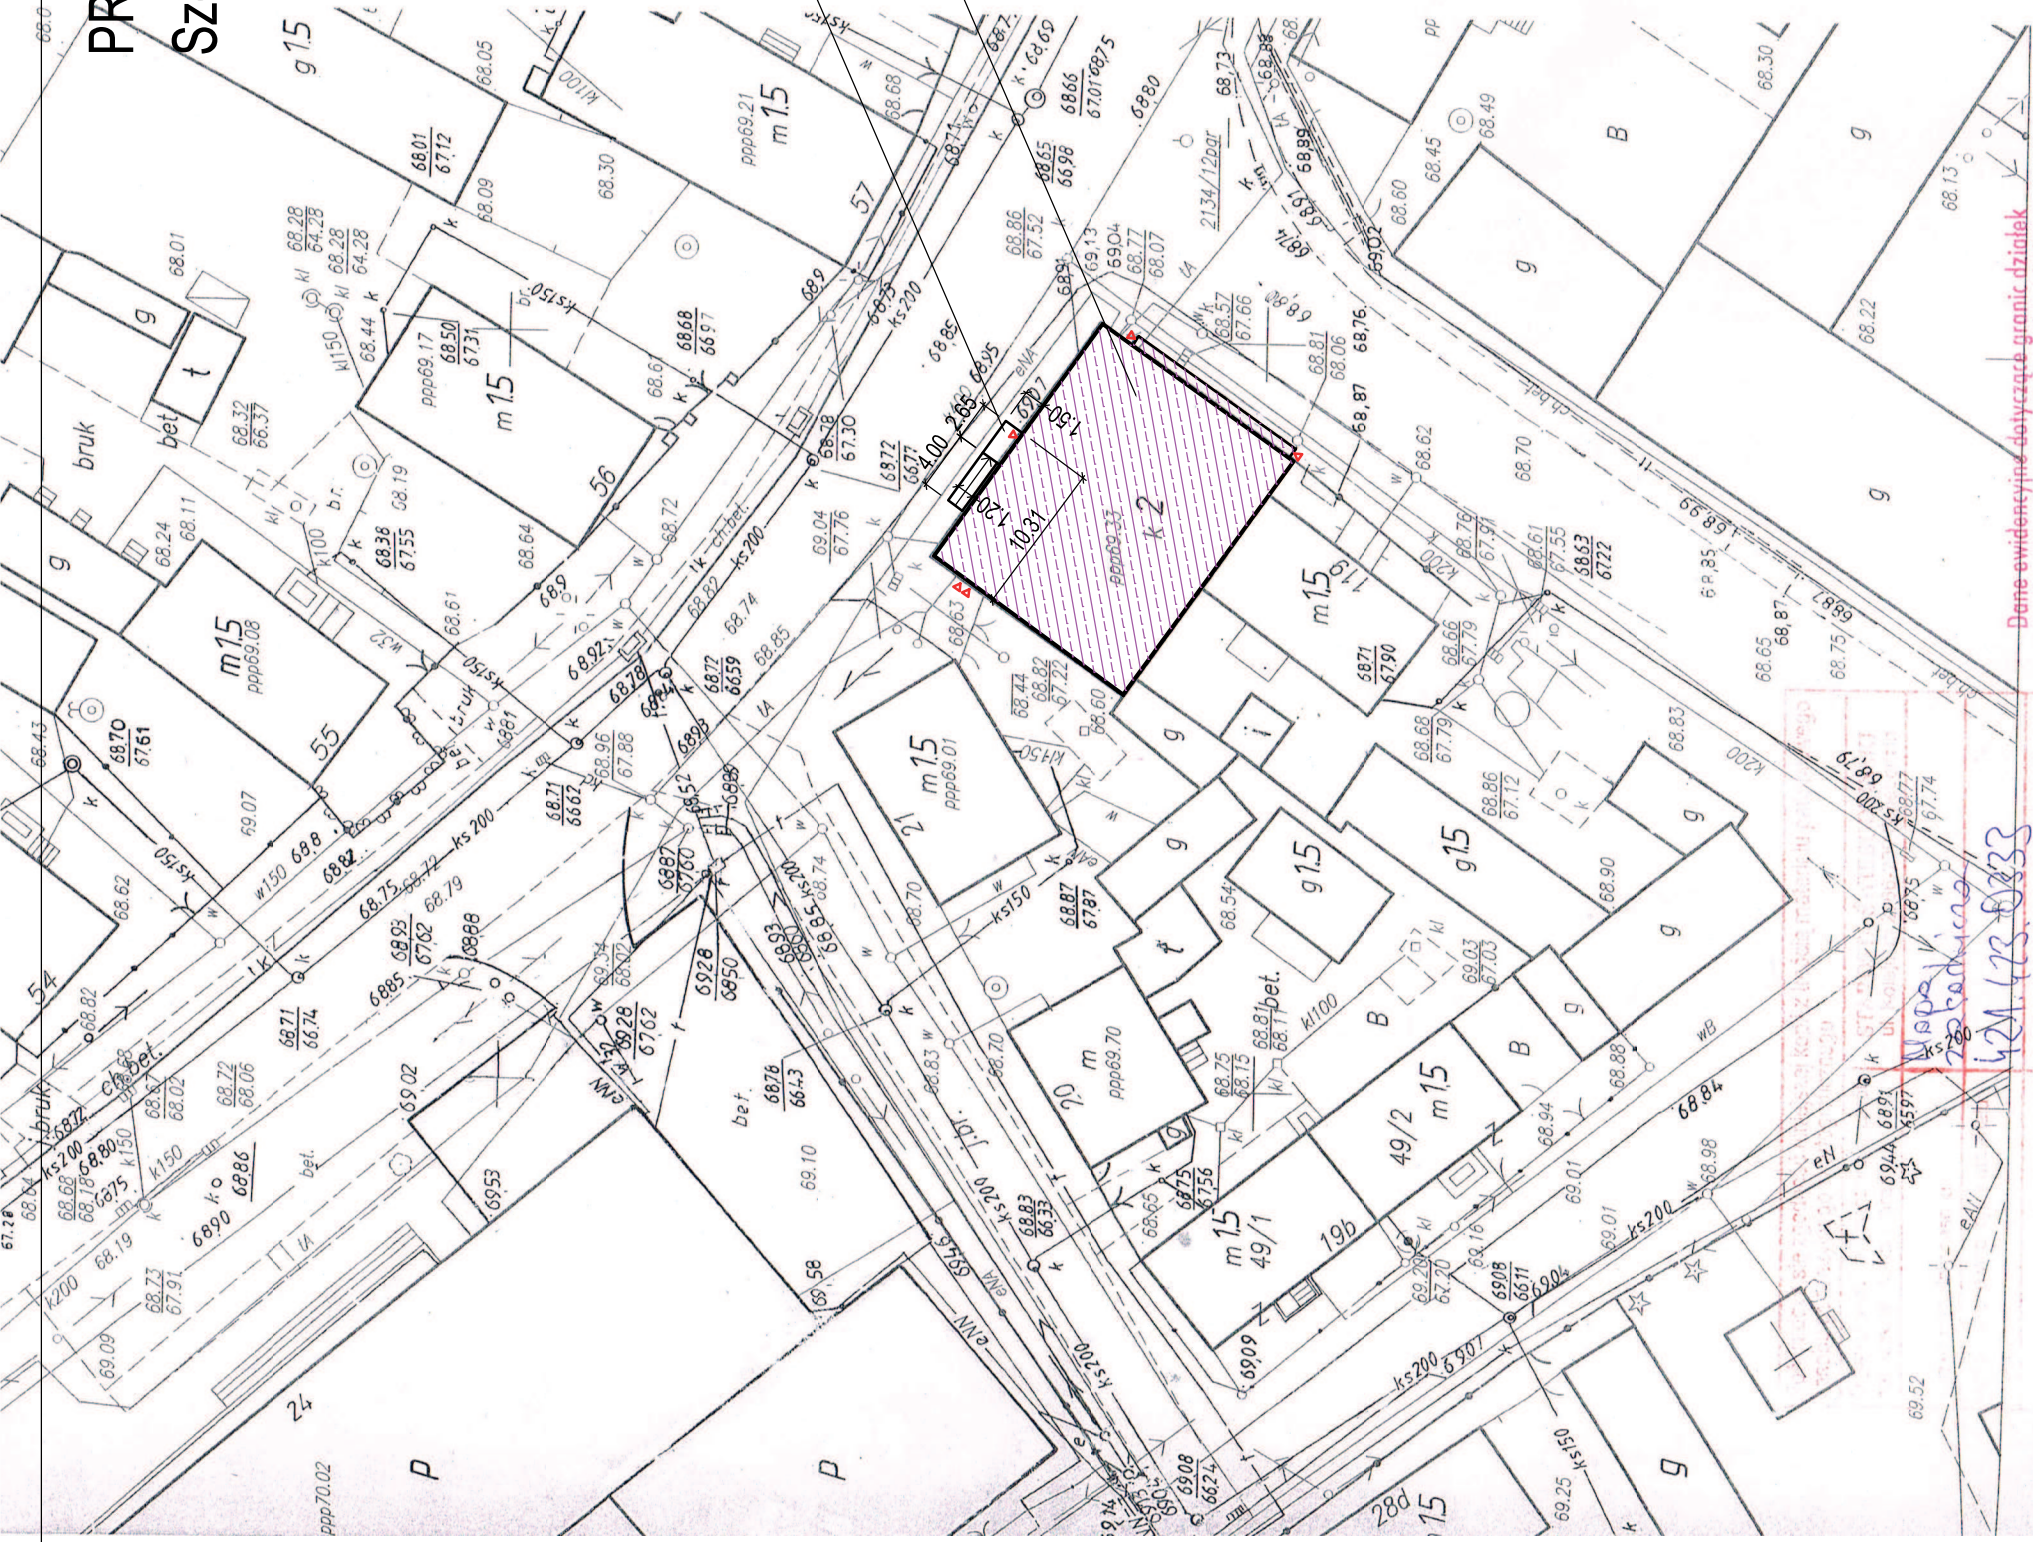

Proj. podjazd dla osób niepełnosprawnych
Budynek objęty opracowaniem

PHU "PLAN - PROJEKT" inż. Krzysztof Nawojski ul. Strzelecka 20 ; 66 - 200 Świebodzin NIP 927 - 146 - 65 - 02 ; REGON 978116900 ; www.plan-projekt.pl		Gmina Biblioteka Publiczna w Szczaniecu Szczaniec 73 66-225 SZCZANIEC	
Przebudowa części pomieszczeń i zmiana sposobu użytkowania części budynku Szczanieckiego Ośrodka Kultury na pomieszczenia Gminnej Biblioteki Publicznej w Szczaniecu		Faza opracowania:	
Projekt zagospodarowania działki		Skala: 1 : 500	Projekt budowlany
Nr uprawnień	Specjalność	Podpis	Data: 08.2016 r
124/79/Zg	Architekton.		Nr rysunku :
39/03/Zg	Konstr.-bud.		
Projektant:	tech. J. Kucharzewski		
Projektant:	inż. K. Nawojski		
Kierownik:	inż. K. Nawojski		
			1

Dane ewidencyjne dotyczące granic działek
ewidencyjnych nie spełniają pod względem
dokładności kryteriów obowiązujących
standardów technicznych.

Nawojki
12.02.2016
10. LUT. 2016
Karolina Nykiel INSA