


CZĘŚĆ BUDYNKU NIE OBJĘTA OPRACOWANIEM

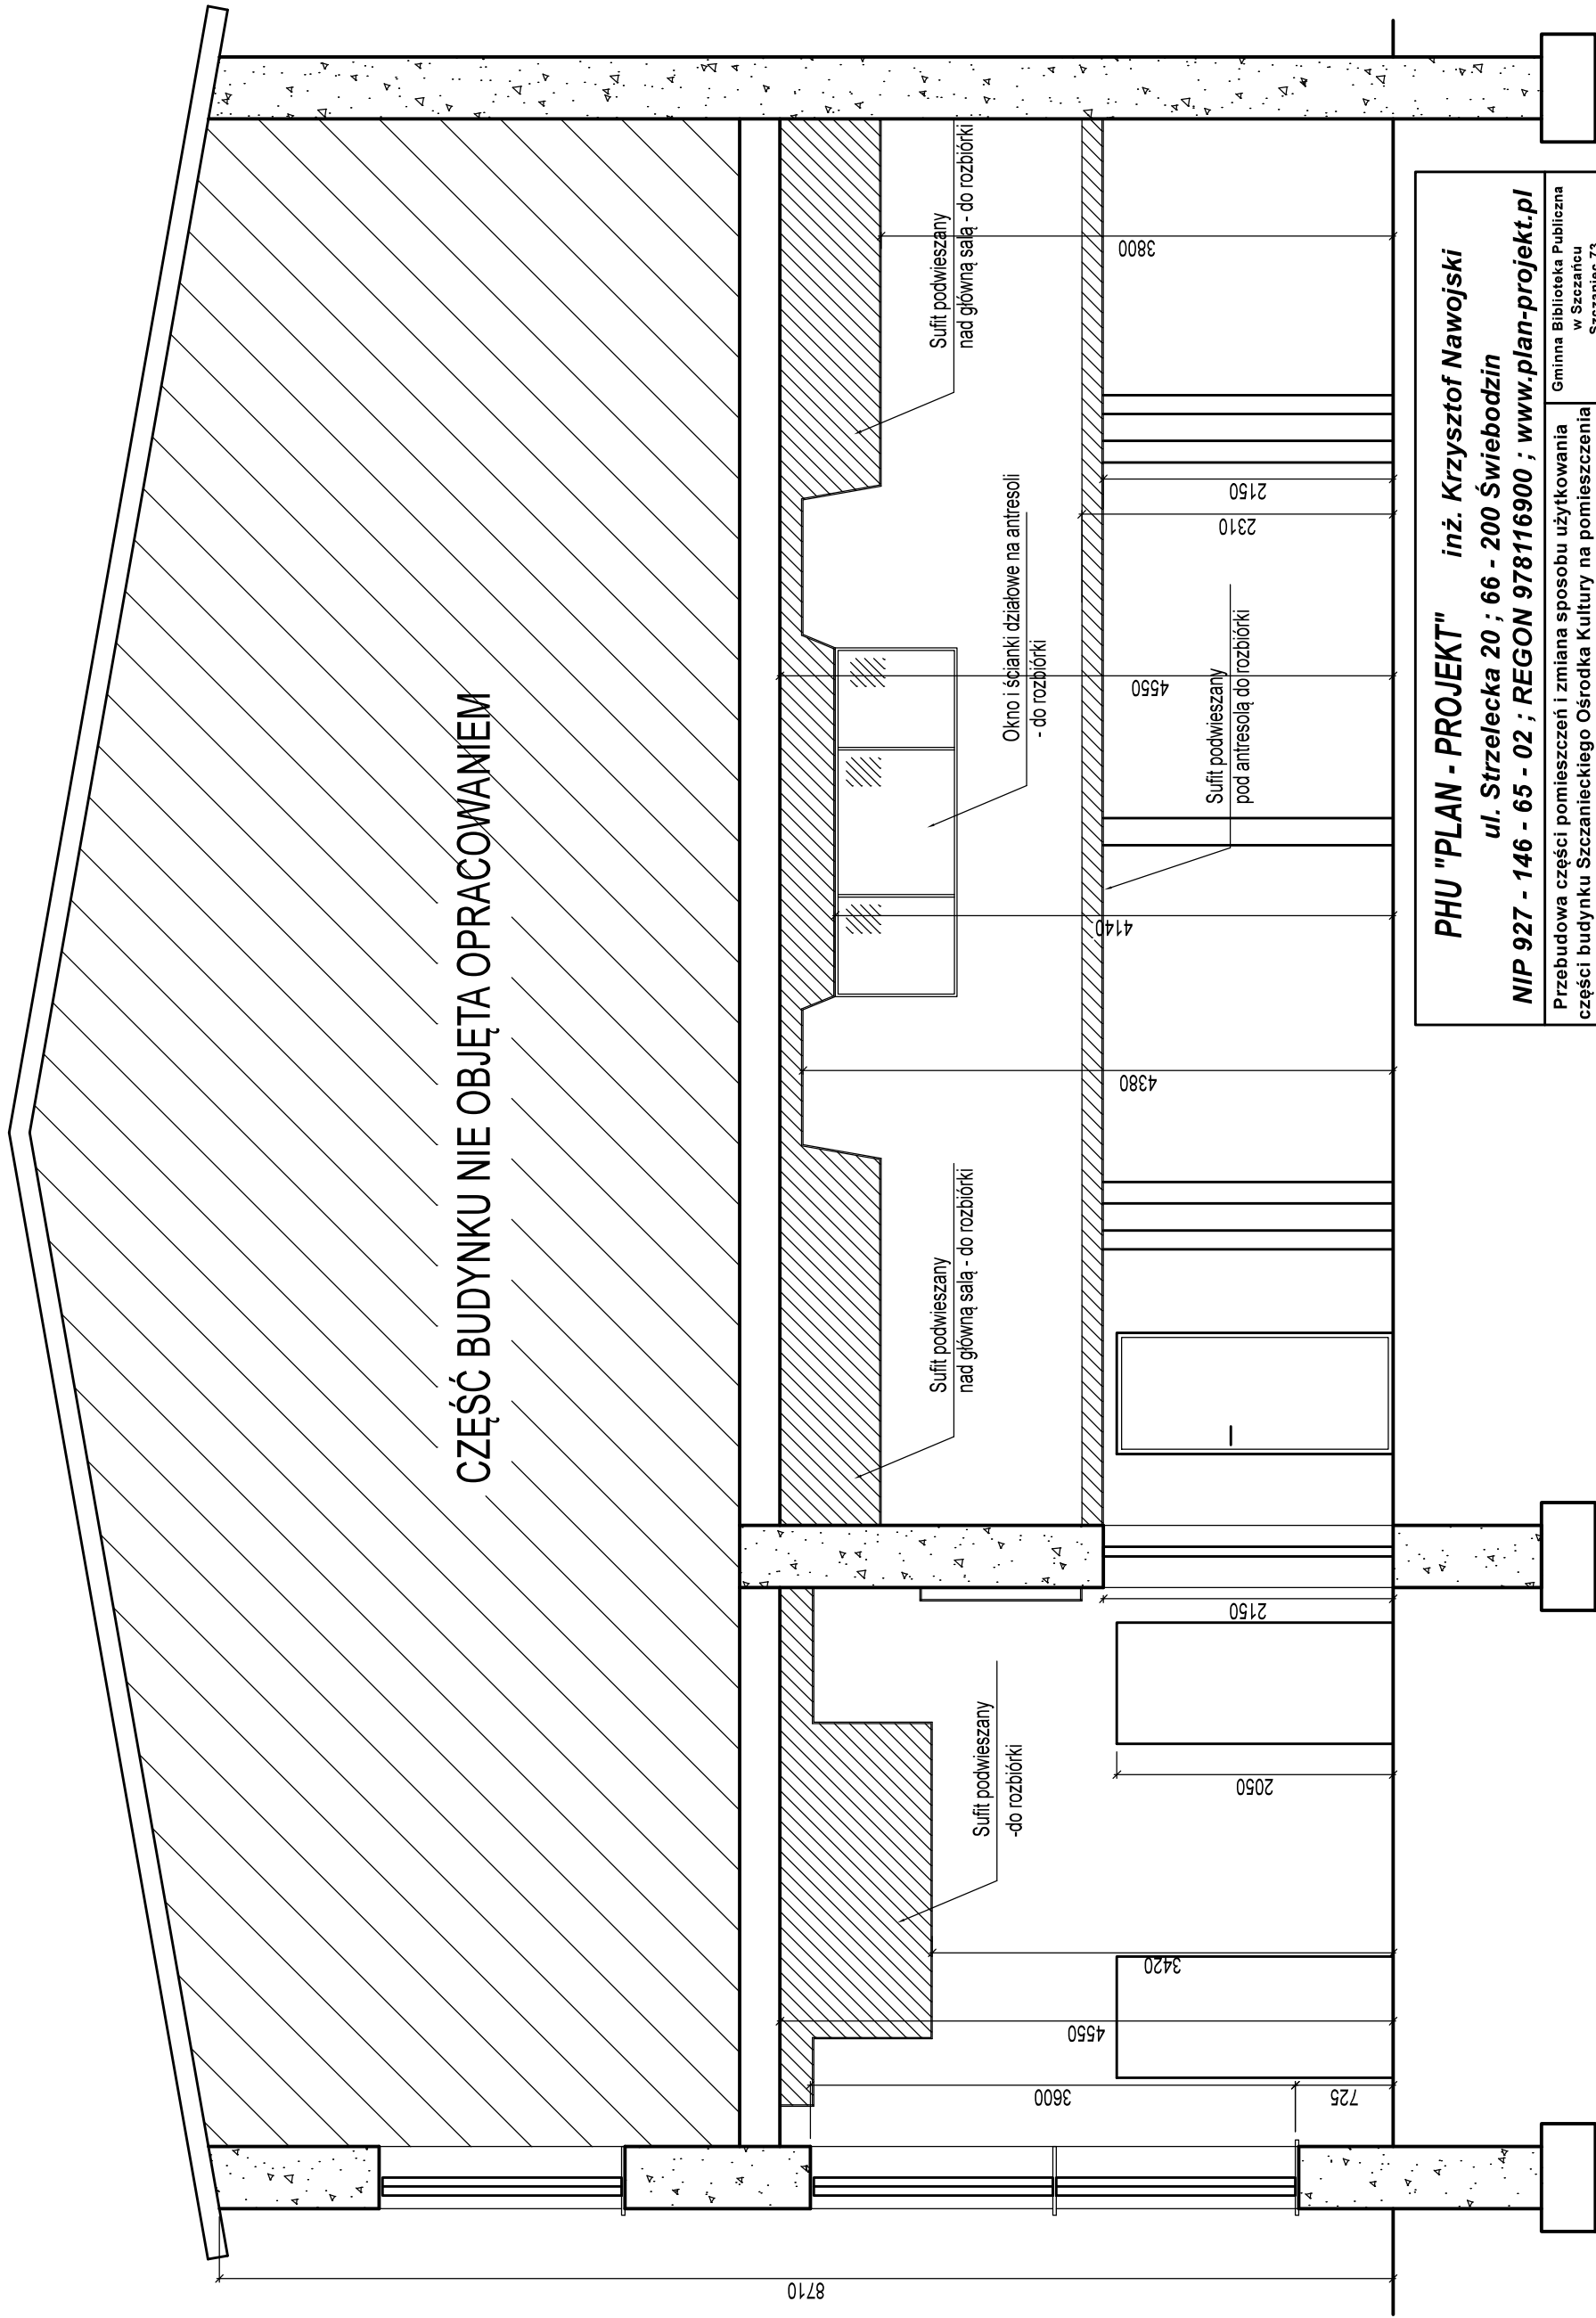

PHU "PLAN - PROJEKT" inż. Krzysztof Nawojski
ul. Strzelecka 20 ; 66 - 200 Świebodzin
NIP 927 - 146 - 65 - 02 ; REGON 978116900 ; www.plan-projekt.pl

Przebudowa części pomieszczeń i zmiana sposobu użytkowania części budynku Szczanieckiego Ośrodka Kultury na pomieszczenia Gminnej Biblioteki Publicznej w Szczaniecu
 Gminna Biblioteka Publiczna w Szczaniecu
 Szczaniec 73
 66-226 SZCZANIEC

Przekrój - inwentaryzacja		Skala: 1:60		Faza opracowania: Projekt budowlany	
Nr uprawnień	Specjalność	Podpis	Data: 08.2016 r		
124/79/Zg	Architekt.		Nr rysunku :		
39/03/Zg	Konstr.-bud.		3		
Kierownik:	inż. K. Nawojski		39/03/Zg	Konstr.-bud	

PRZEKRÓJ A-A