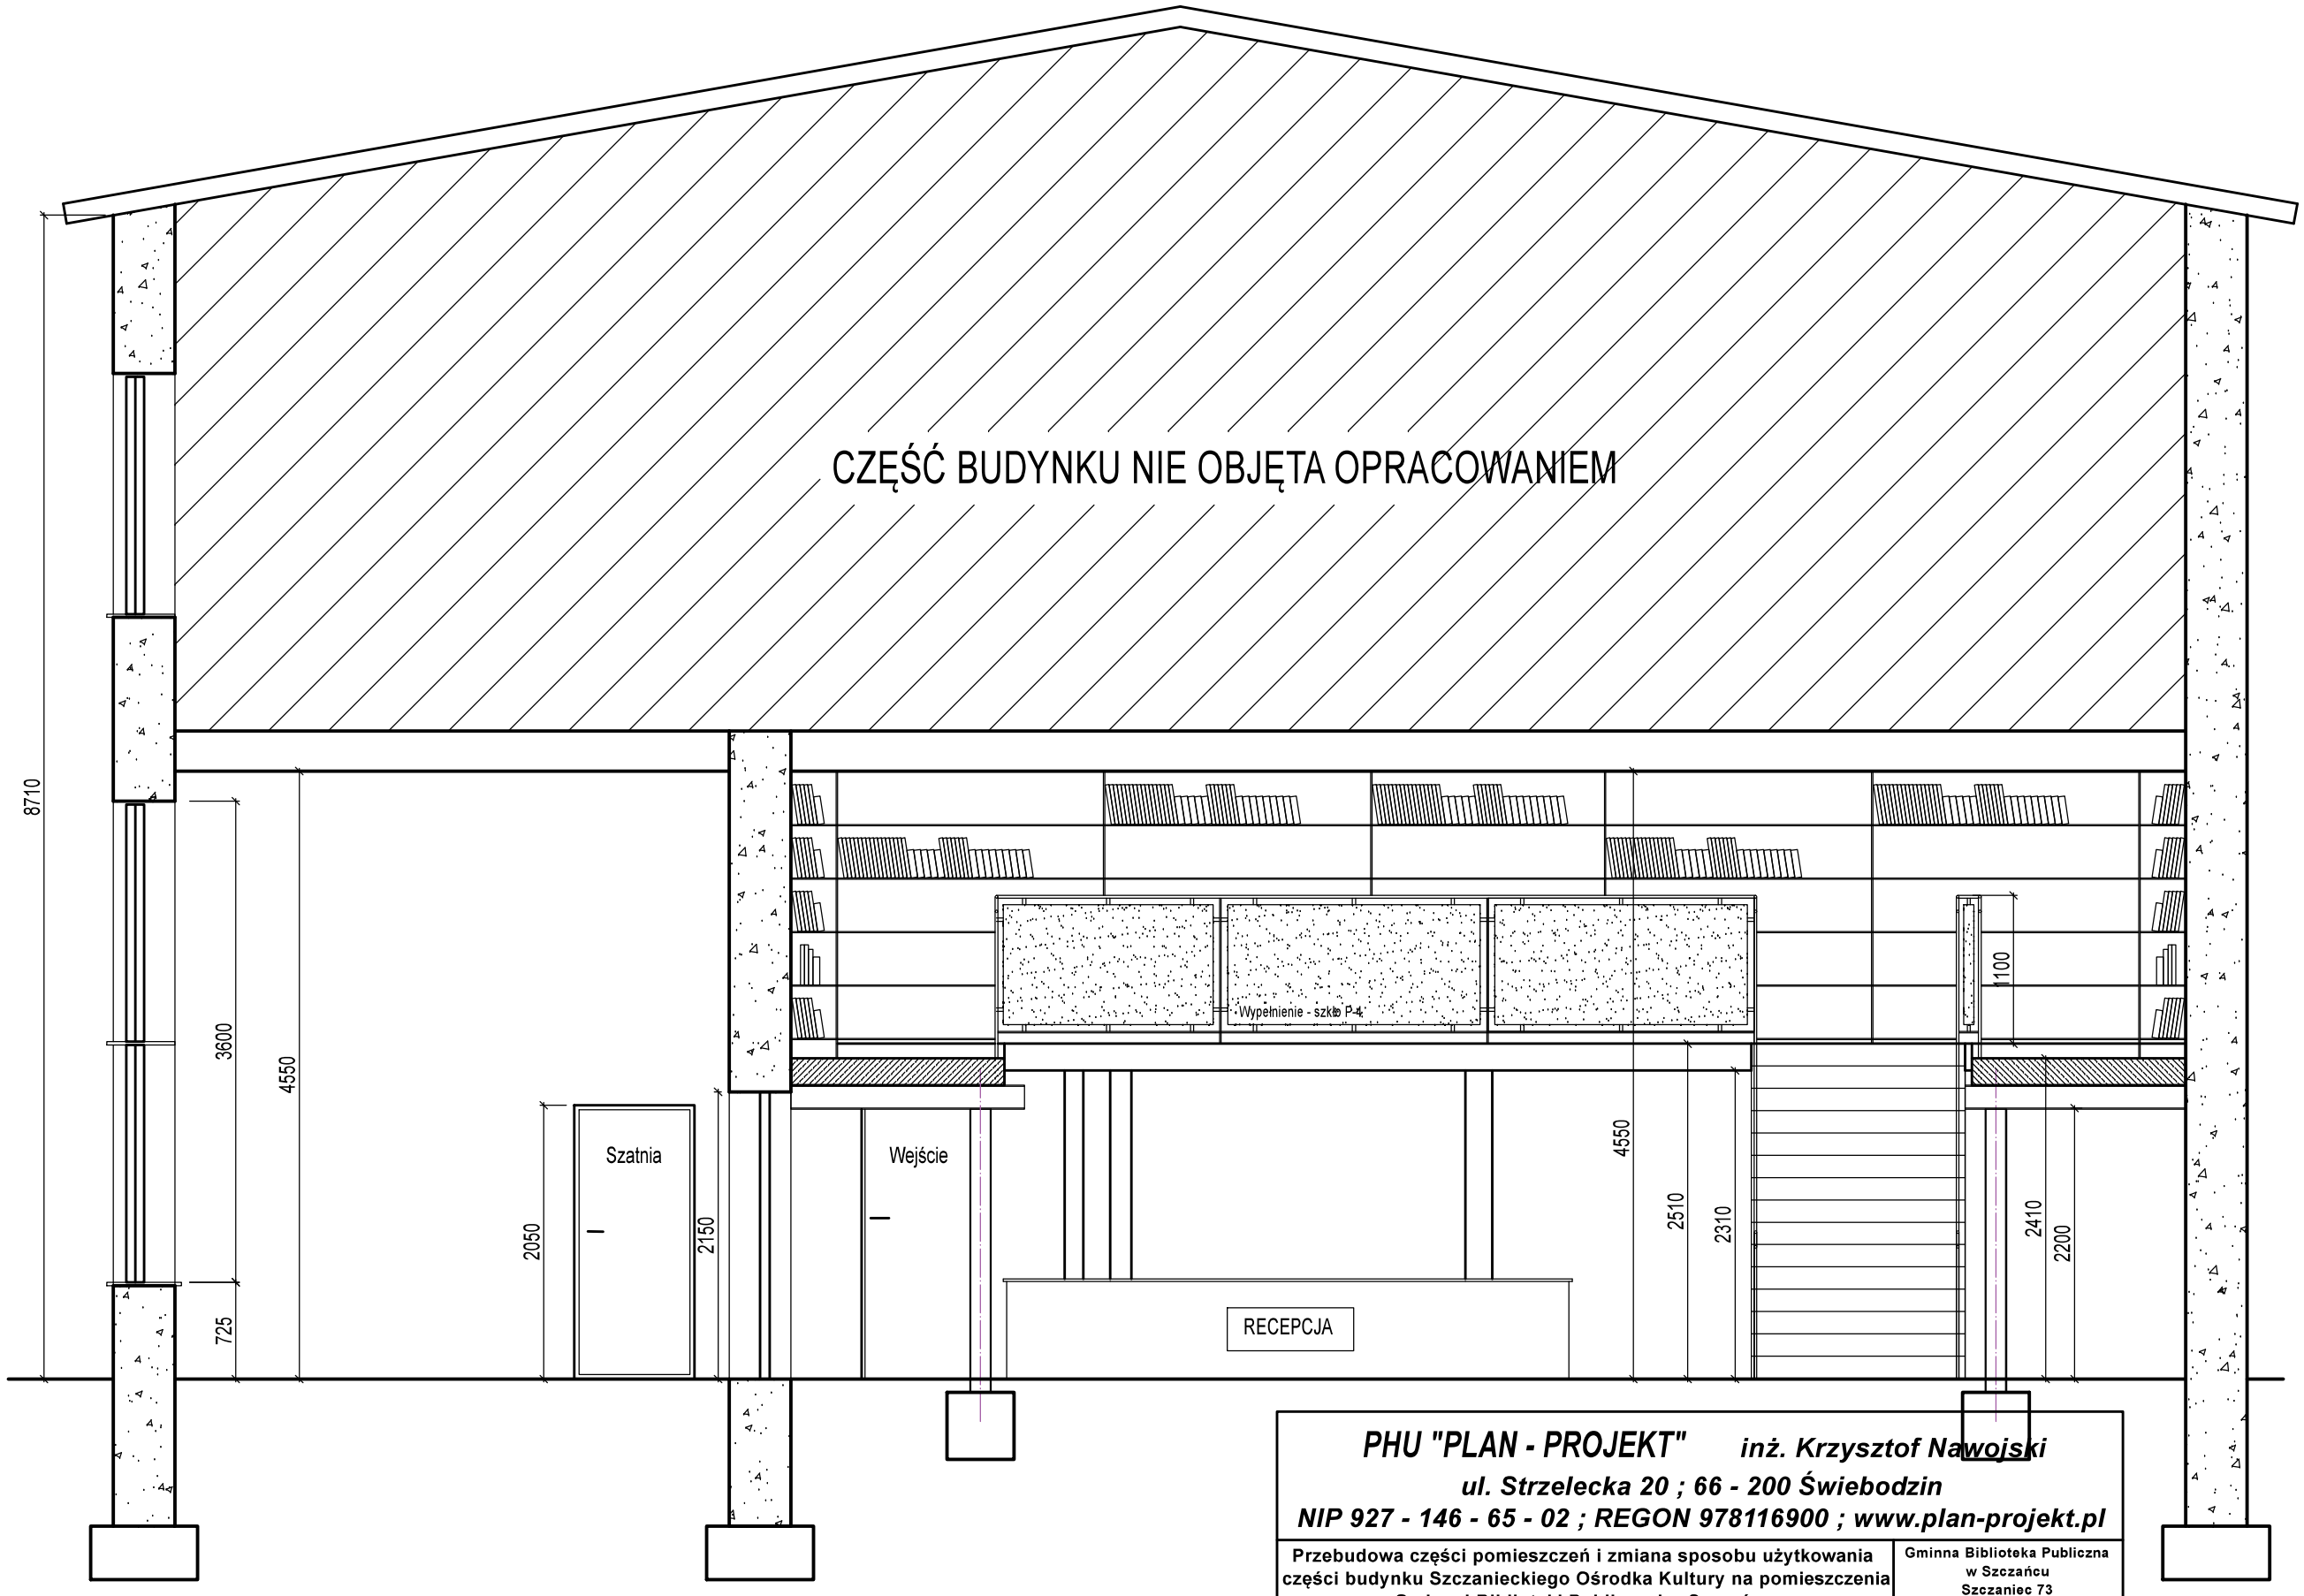

PRZEKRÓJ A-A

PHU "PLAN - PROJEKT" *inż. Krzysztof Nawojski*

ul. Strzelecka 20 ; 66 - 200 Świebodzin

NIP 927 - 146 - 65 - 02 ; REGON 978116900 ; www.plan-projekt.pl

Przebudowa części pomieszczeń i zmiana sposobu użytkowania części budynku Szczanieckiego Ośrodka Kultury na pomieszczenia Gminnej Biblioteki Publicznej w Szczańcu

Gminna Biblioteka Publiczna w Szczańcu
Szczaniec 73
66-225 SZCZANIEC

Przekrój - stan projektowany

Skala: **1 : 60**

Faza opracowania: **Projekt budowlany**

		Nr uprawnień	Specjalność	Podpis	Data: **08.2016 r.**
Projektant:	tech. J. Kucharzewski	124/79/Zg	Architekton.		Nr rysunku : **5**
Projektant:	inż. K. Nawojski	39/03/Zg	Konstr.-bud.		
Kierownik:	inż. K. Nawojski	39/03/Zg	Konstr.-bud.		