WIDOK PODJAZDU

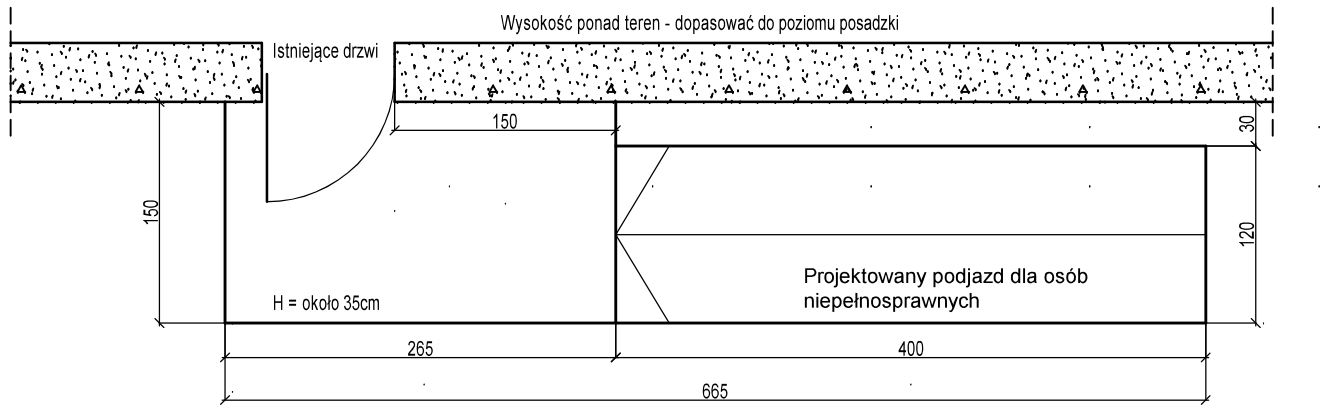

WIDOK ŁAW FUNDAMENOWYCH

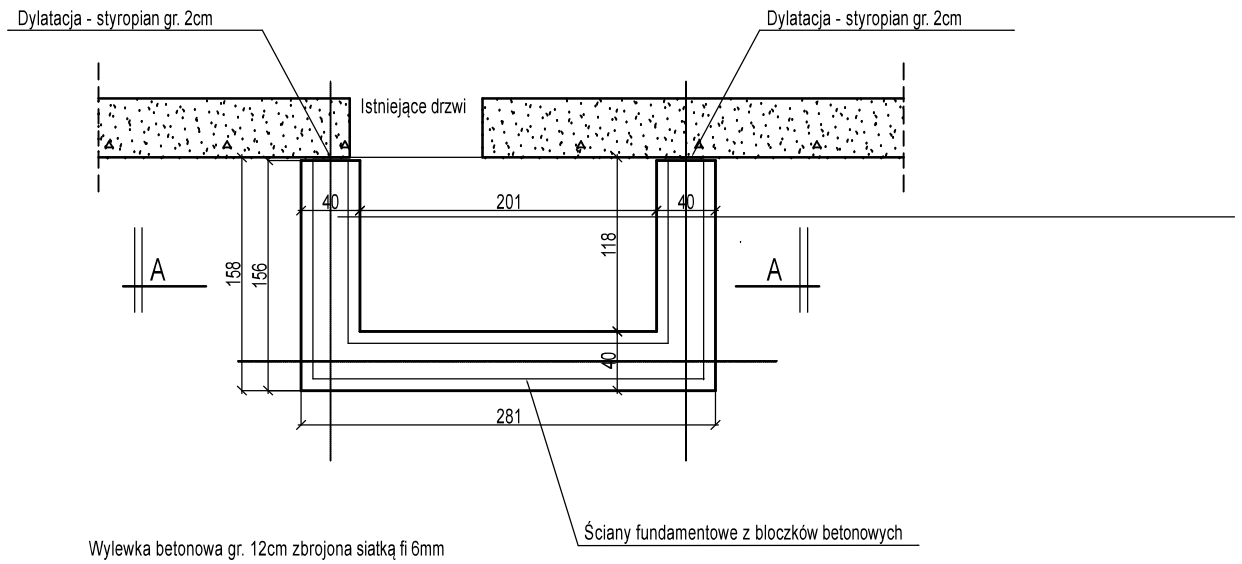

WIDOK ŚCIAN FUNDAMENOWYCH

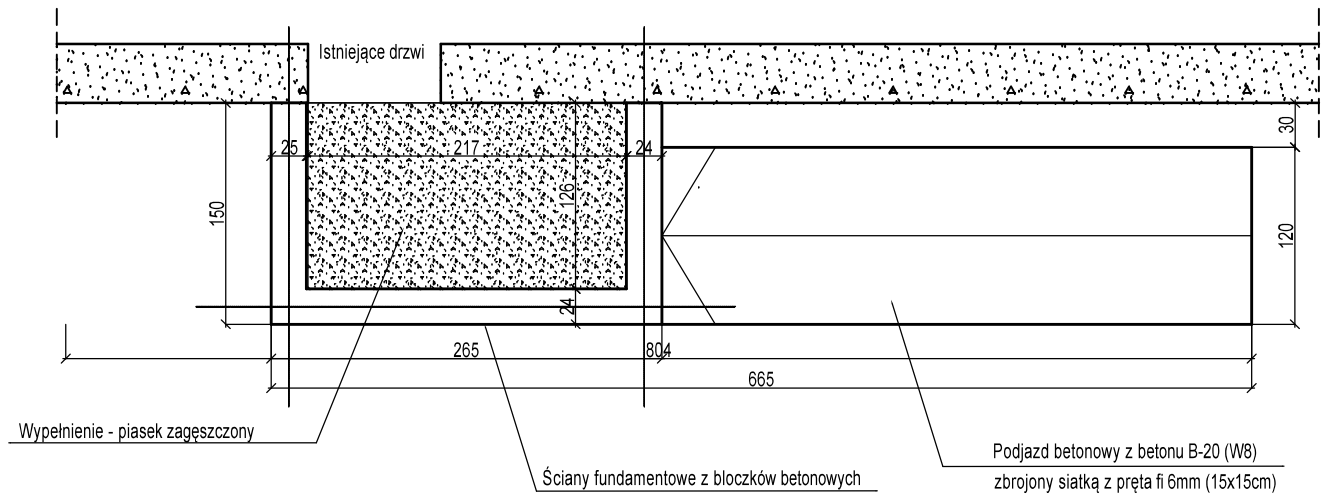

PRZEKRÓJ A-A

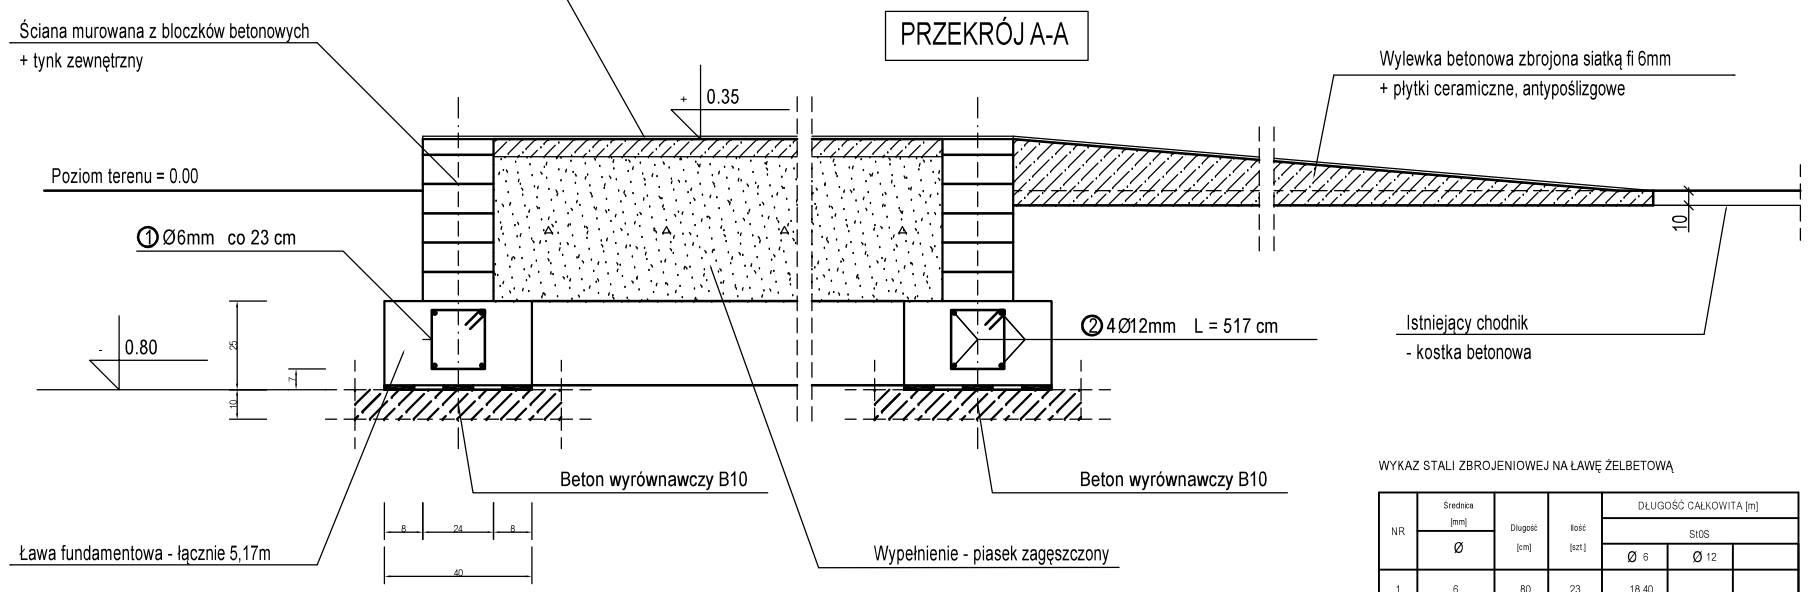

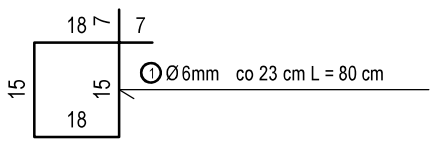

WYKAZ STALI ZBROJENIOWEJ NA ŁAWĘ ŻELBETOWĄ

NR	Średnica [mm] Ø	Długość [cm]	Ilość [szt.]	DŁUGOŚĆ CAŁKOWITA [m] St0S Ø 6	Ø 12	
1	6	80	23	18.40		
2	12	517	4		20.68	
DŁUGOŚĆ OGÓŁEM [m]				18.40	20.68	
MASA JEDNOSTKOWA [kg/m]				0.222	0.888	
MASA OGÓŁEM [kg]				4.08	18.36	

BETON KONSTRUKCYJNY B20 - OBJĘTOŚĆ 0,60m3

STAL ZBROJENIOWA St0S

UWAGI:
1. Elementy żelbetowe znajdujące się pod poziomem terenu zabezpieczyć środkami bitumicznymi.
2. Poziompodjazdu dopasować do poziomu posadzki przy drzwiach wejsciwych, ze spadkiem na zewnątrz
3. Podjazd pokryć płytkami ceramicznymi, mrozoodpornymi i antypoślizgowymi
4. Grubość betonu na podjeździe betonowym min. 8cm
5. Przed rozpoczęciem robót zweryfikować wymiary i wysokości

PHU "PLAN - PROJEKT" ***inż. Krzysztof Nawojski***

ul. Strzelecka 20 ; 66 - 200 Świebodzin

NIP 927 - 146 - 65 - 02 ; REGON 978116900 ; www.plan-projekt.pl

Przebudowa części pomieszczeń i zmiana sposobu użytkowania części budynku Szczanieckiego Ośrodka Kultury na pomieszczenia Gminnej Biblioteki Publicznej w Szczańcu

Gminna Biblioteka Publiczna w Szczańcu
Szczaniec 73
66-225 SZCZANIEC

Podjazd dla osób niepełnosprawnych

Skala: **1 : 50**

Faza opracowania: **Projekt budowlany**

			Specjalność	Podpis	Data: **08.2016 r.**
Projektant:	tech. J. Kucharzewski	124/79/Zg	Architekton.		Nr rysunku : 10
Projektant:	inż. K. Nawojski	39/03/Zg	Konstr.-bud.		
Kierownik:	inż. K. Nawojski	39/03/Zg	Konstr.-bud.		