



ANTRESOLA - WYKONAĆ 2 SZT.

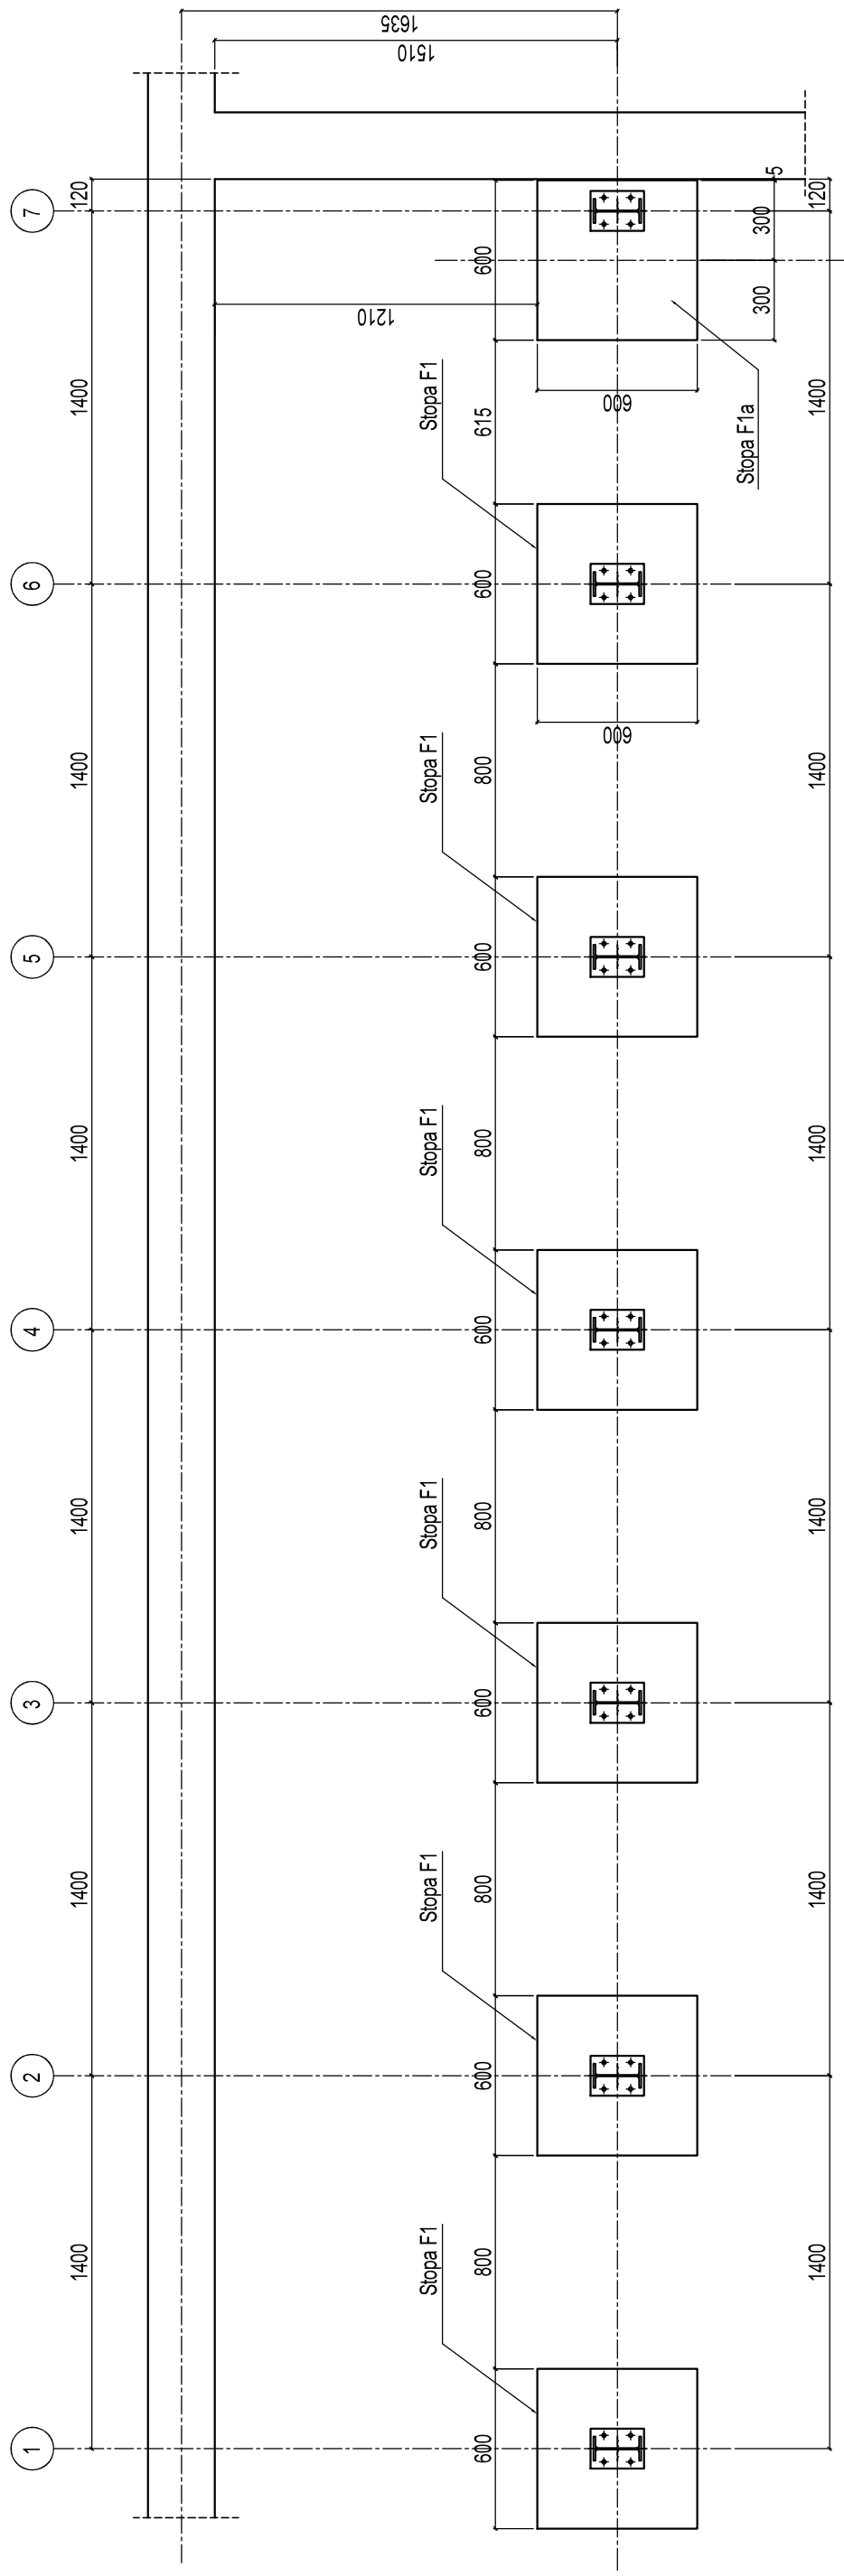

Układ kotew do mocowania słupów

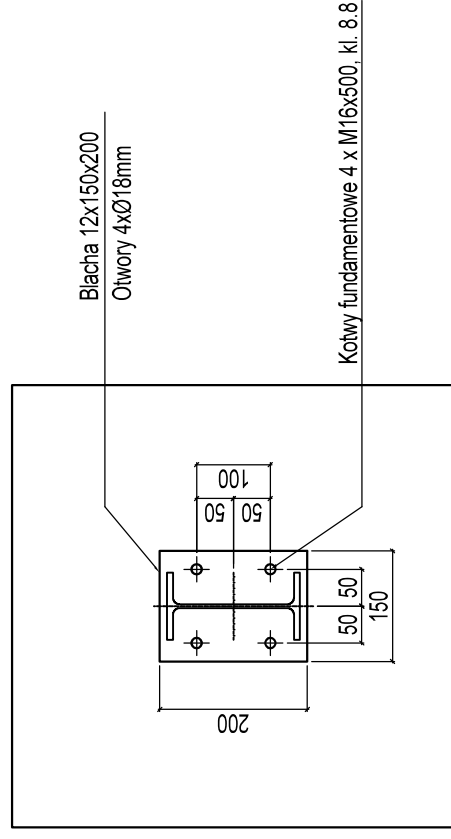

Uwagi:

1. Rysunki rozpatrywać razem
2. Pod stopy wykonać wylewkę z betonu B-10
3. Stopy zabezpieczyć przeciwwilgociowo środkami bitumicznymi
4. Przed zabetonowaniem sprawdzić ustawienie kotew fundamentowych

PHU "PLAN - PROJEKT" inż. Krzysztof Nawojski		Gmina Biblioteka Publiczna w Szczątku	
ul. Strzelecka 20 ; 66 - 200 Świebodzin		Szczaniec 73	
NIP 927 - 146 - 65 - 02 ; REGON 978116900 ; www.plan-projekt.pl		66-225 SZCZANIEC	
Przebudowa części pomieszczeń i zmiana sposobu użytkowania części budynku Szczanieckiego Ośrodka Kultury na pomieszczenia Gminnej Biblioteki Publicznej w Szczątku		Faza opracowania:	
Skala: 1 : 25		Projekt budowlany	
Nr uprawnień	Specjalność	Podpis	Data: 08.2016 r
124/79/Zg	Architekton.		Nr rysunku :
39/03/Zg	Konstr.-bud.		
Projektant:	inż. J. Kucharzewski		
Projektant:	inż. K. Nawojski		
Kierownik:	inż. K. Nawojski		
			11