


# RZUT PIWNIC 1:50 - INST. WODOCIĄGOWA -

LEGENDA:  
PROJ. ZIMNA WODA

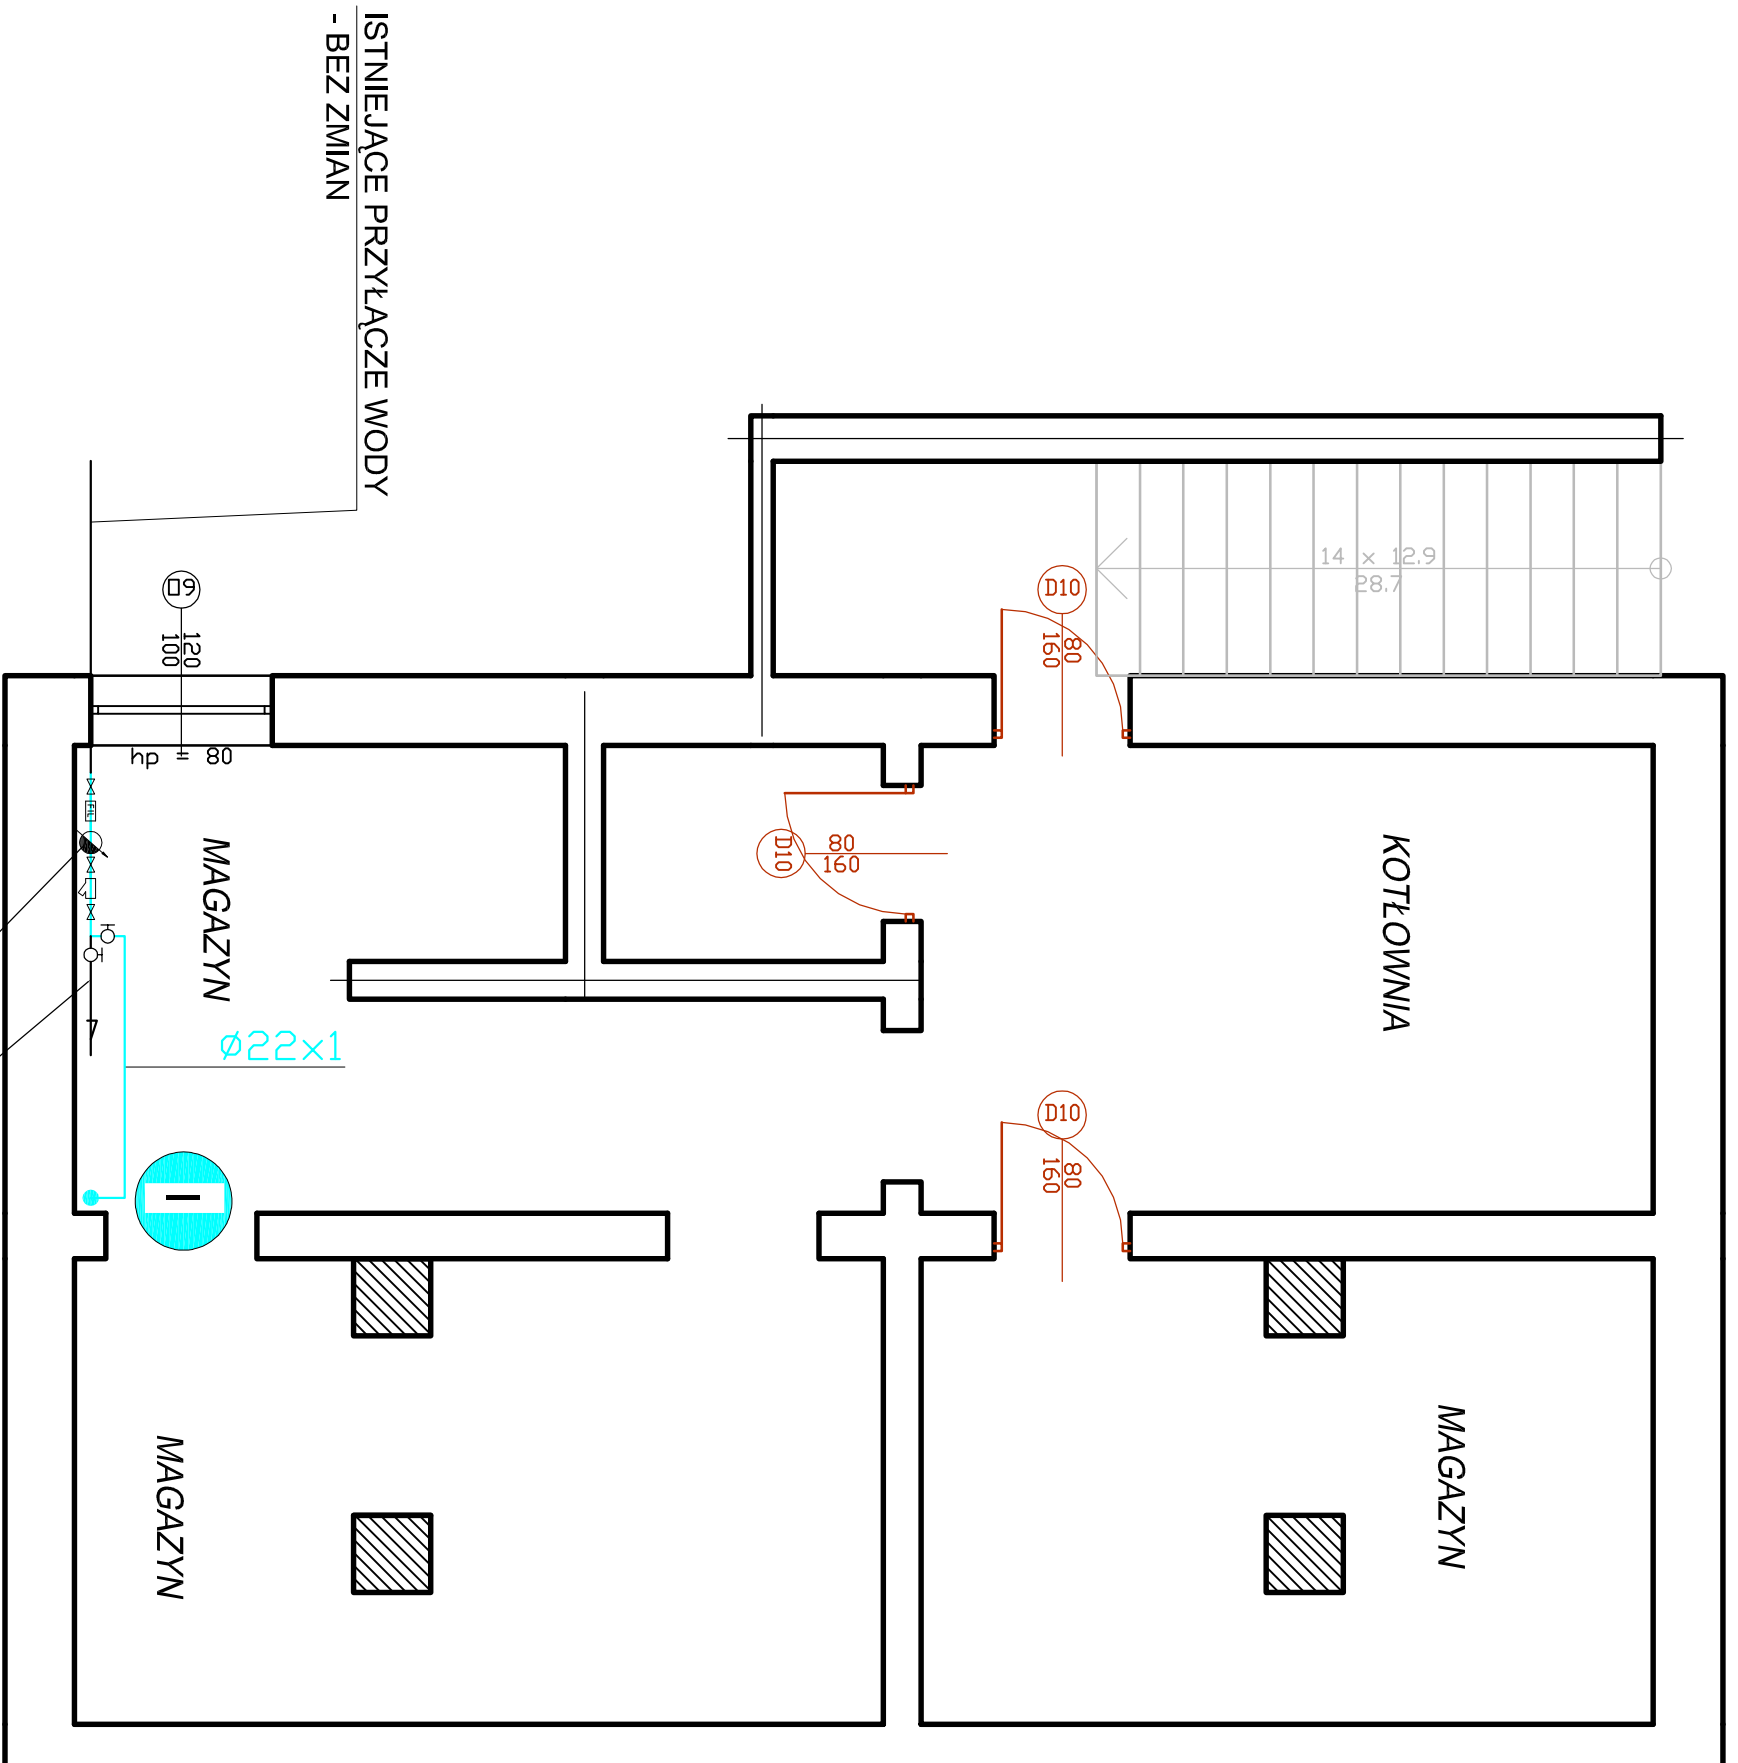

**PHU "PLAN - PROJEKT" inż. Krzysztof Nawojski**  
 ul. Strzelecka 20 ; 66 - 200 Świebodzin  
 NIP 927 - 146 - 65 - 02 ; REGON 978116900

Obiekt: Zmiana sposobu użytkowania i przebudowa części pomieszczeń budynku Szczanieckiego Ośrodka Kultury na pomieszczenia Gminnej Biblioteki Publicznej.		Inwestor:	
RZUT PIWNIC - INST. WODOCIĄGOWA-		Skala: <b>1 : 100</b>	
		Branża: <b>SANITARNA</b>	
Projektant:	mgr inż. Stanisław Karasz	Nr upr.	201/75/Zg
Sprawdzający:	mgr inż. Marek Karasz	Specjalność	Sanitarna
		Podpis	Data: 08.2016 r
		Nr rysunku : <b>2</b>	