


# RZUT PARTERU

## 1:100

### - INSTALACJA WODOCIĄGOWA -

LEGENDA:  
PROJ. ZIMNA WODA  
PROJ. Ciepła Woda

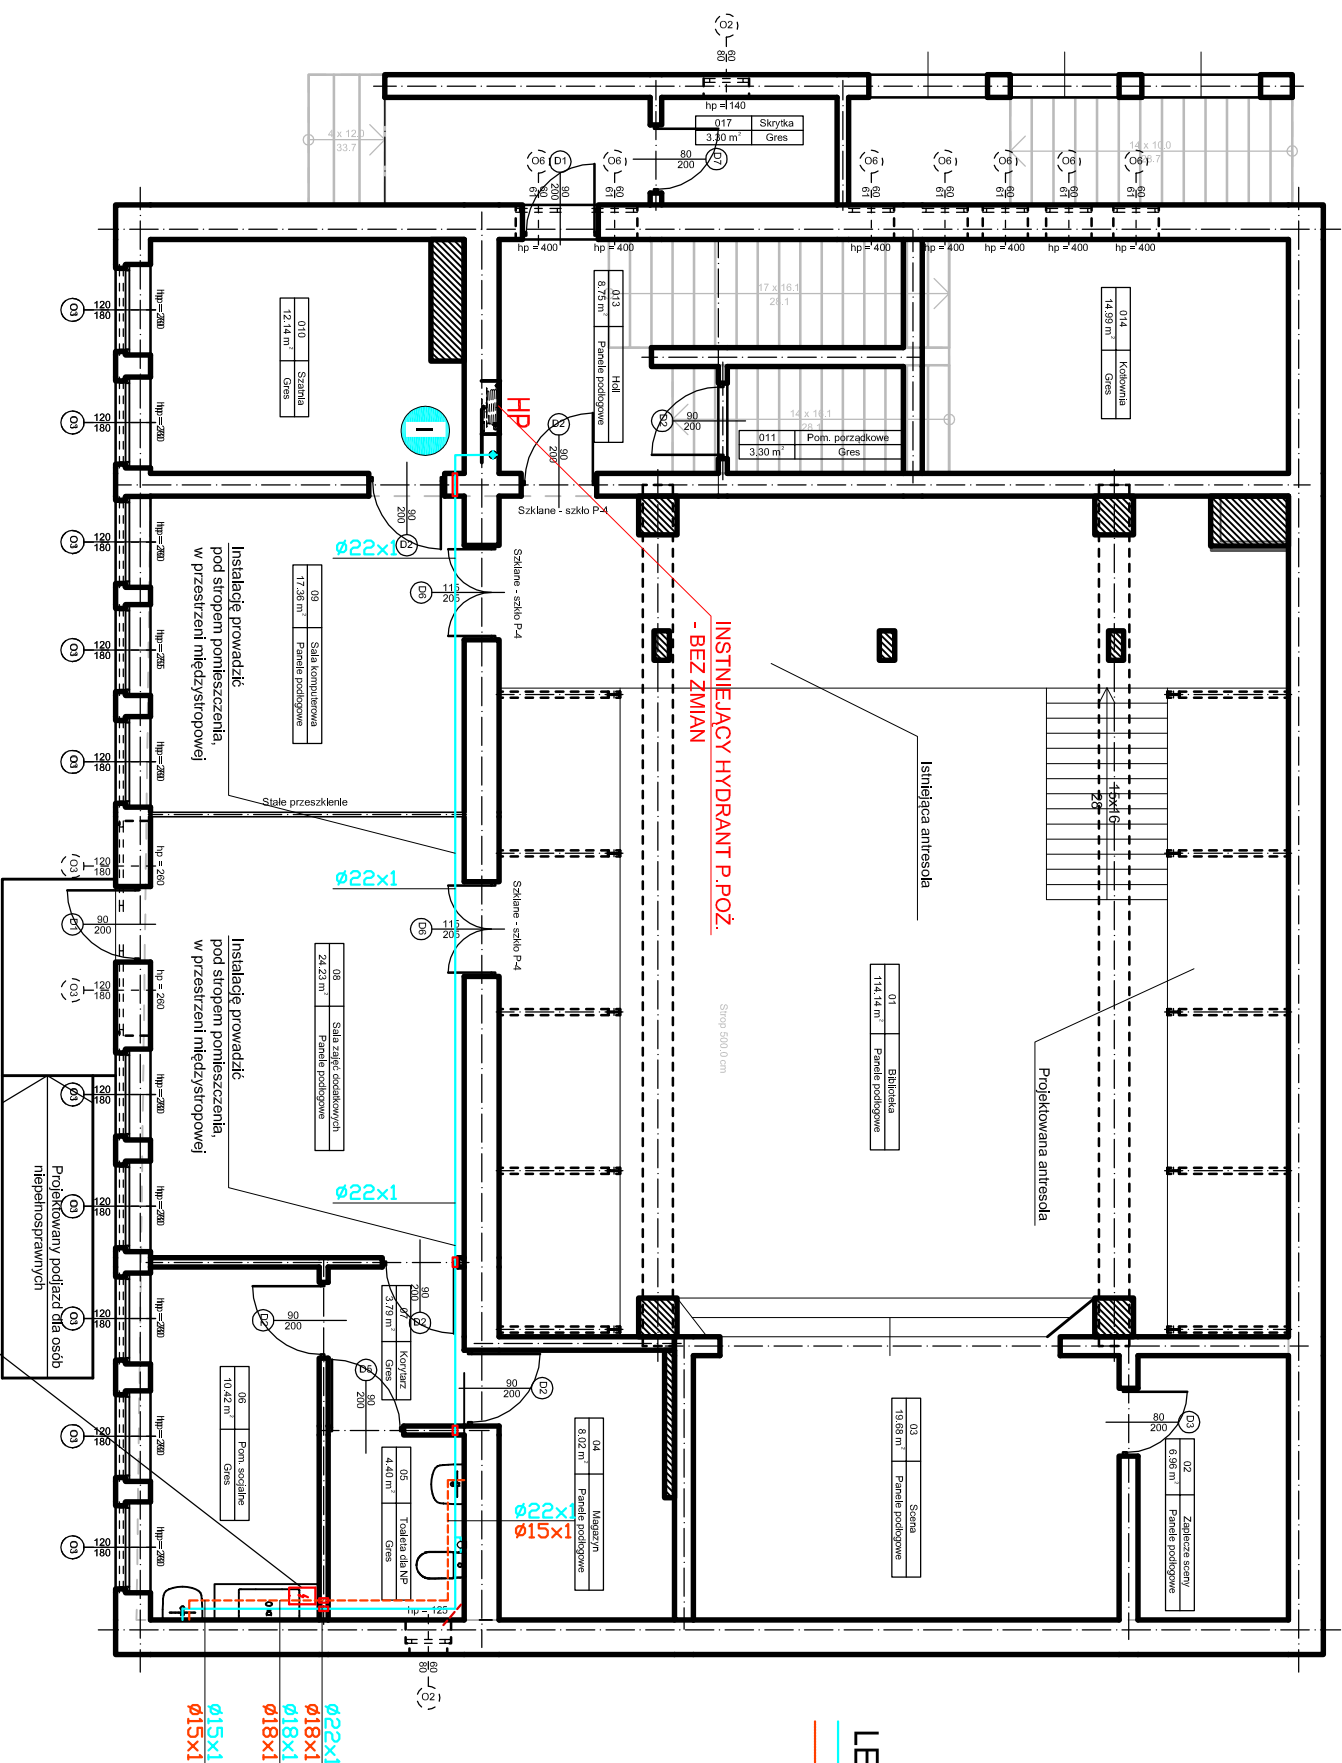

|   |   |                      |                 |
|---|---|----------------------|-----------------|
| <b>PHU "PLAN - PROJEKT" inż. Krzysztof Nawojski</b> |   |                      |                 |
| ul. Strzelecka 20 ; 66 - 200 Świebodzin             |   |                      |                 |
| NIP 927 - 146 - 65 - 02 ; REGON 978116900           |   |                      |                 |
| Objekt:   | Zmiana sposobu użytkowania i przebudowa części pomieszczeń budynku Szczanieckiego Ośrodka Kultury na pomieszczenia Gminnej Biblioteki Publicznej. |                      |                 |
| Investor:   |   |                      |                 |
| RZUT PARTERU  |   | Skala:               | 1 : 100         |
| - INSTALACJA WODOCIĄGOWA -                          |   | Branża:              | SANTARNA        |
| Projektant:   | mgr inż. Stanisław Karasz   | Nr upr.:             | Specjalność     |
| Sprawdzający:                                       | mgr inż. Marek Karasz   | 2017/5Zg             | Santarna        |
|   |   | LBS/0014/<br>PMOS/15 | Santarna        |
|   |   |                      | Data: 08.2016 r |
|   |   |                      | Nr rysunku : 3  |