
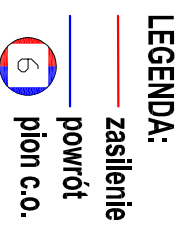


# RZUT PARTERU

## 1:100

### - INSTALACJA C.O. -

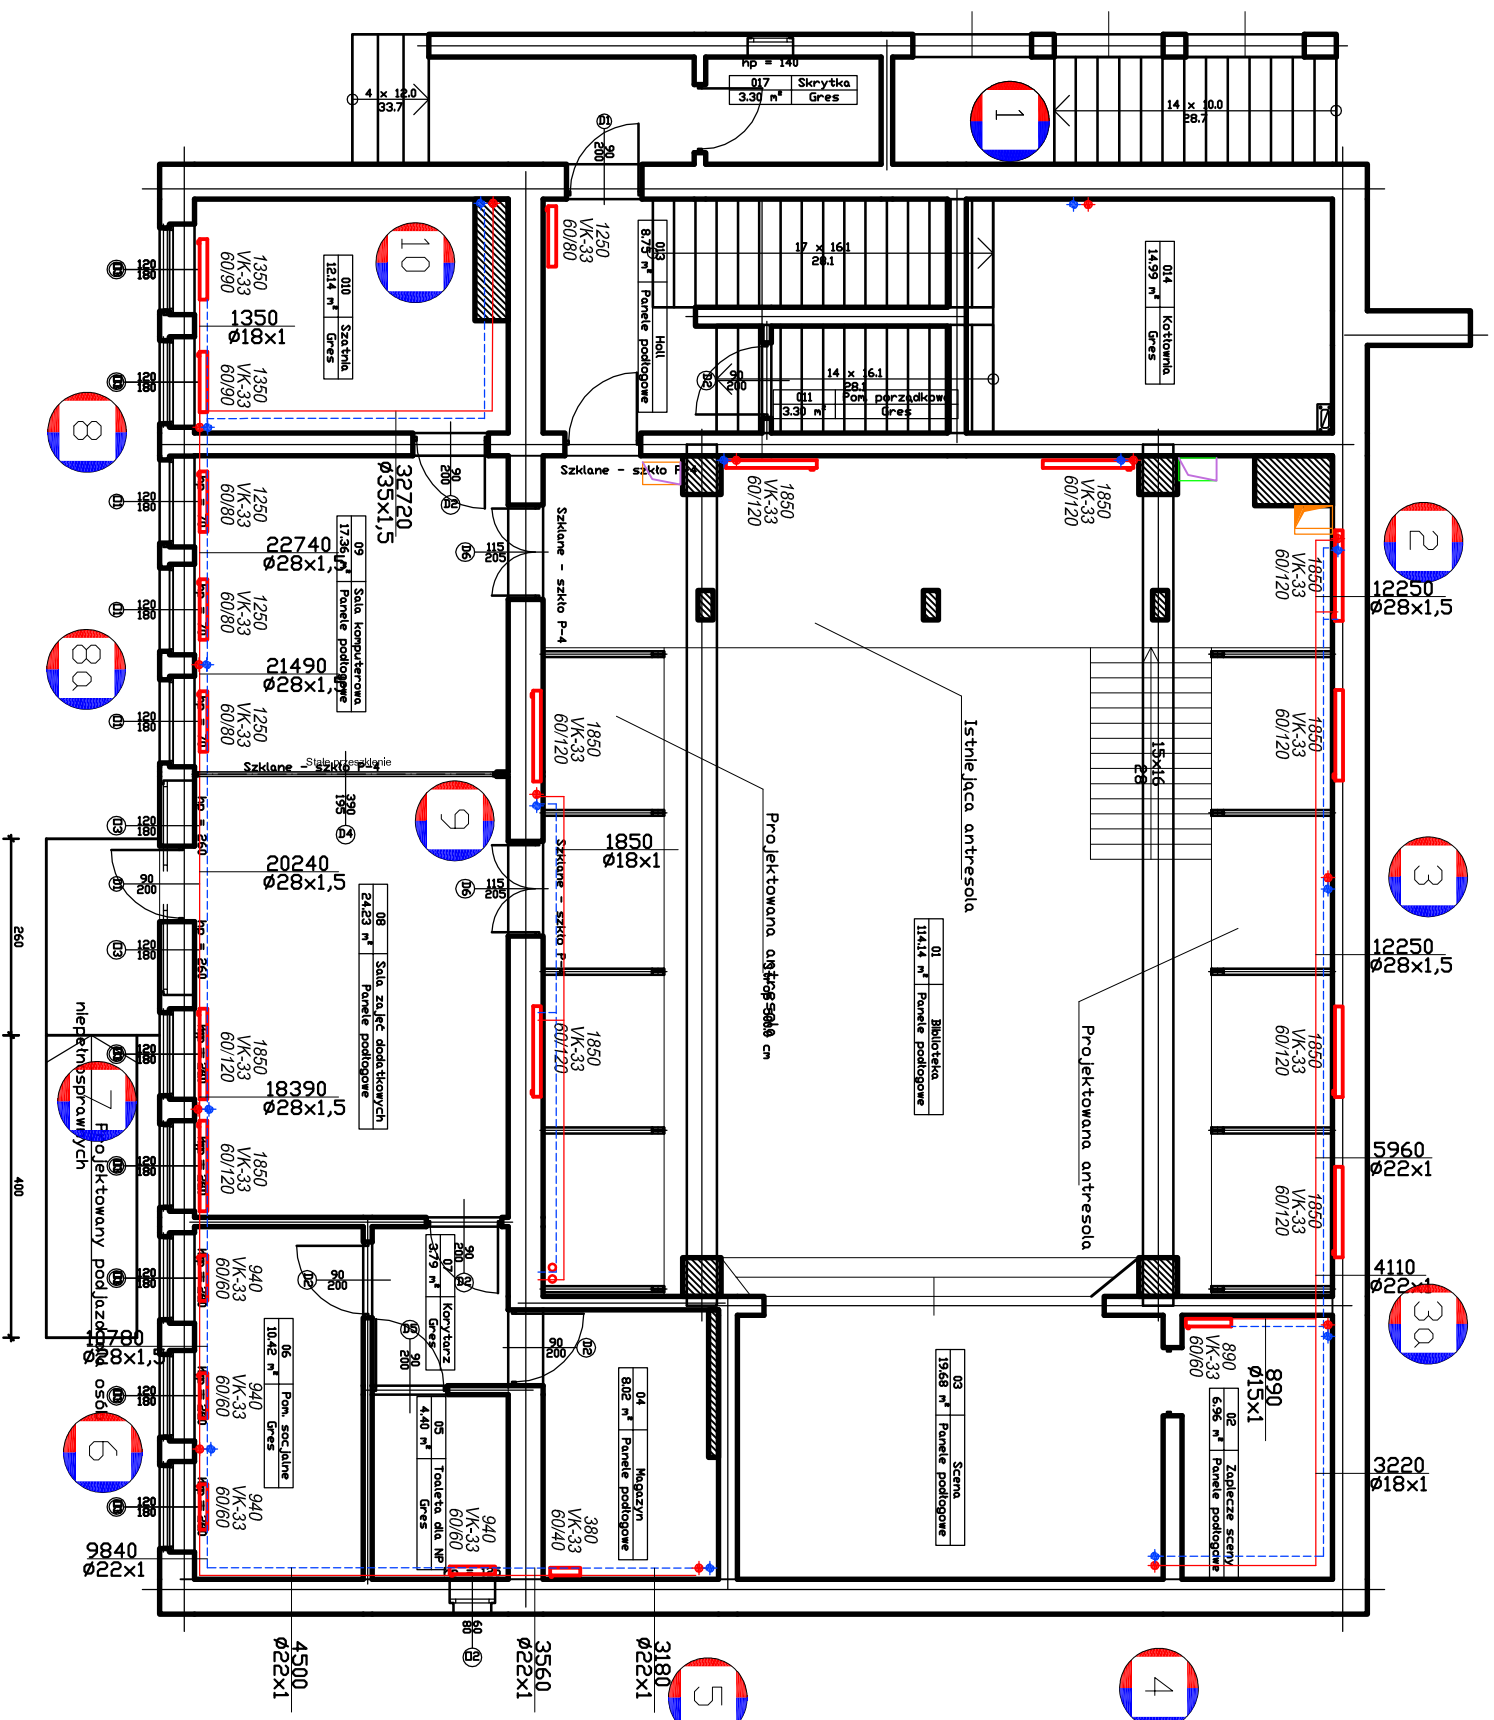

- UWAGA:
1. NA PIONACH MONTOWAĆ W GÓRNEJ CZĘŚCI ODPOWIEDRZNIKI AUTOMATYCZNE W SZAFKACH WE WNIĘKACH ŚCIENNYCH
  2. PRZYJĘTO GRZEJNIKI STALOWE, PŁYTOWE Z PODEJŚCIEM OD DOŁU, ZE ŚCIANY ORAZ GRUPA ZAWORÓW ODCINAJĄCYCH NA ZASILANIU I POWROTCIE
  3. GRZEJNIKI WPROSZAŹYĆ W ZAWORY TERMOSTATYCZNE Z GŁÓWNICAMI ZABEZPIECZONYMI PRZEZ DOSTĘPEM OSÓB NIEPOWOLANYCH
  4. PRZEJŚCIA INSTACYJNE PRZEZ PRZEGRODY ODDZIELENIENIA POZAROWEGO NALEŻY ZABEZPIECZYĆ DO KLASY OPODROŚCIGOWEJ DANEJ PRZEGRODY PASTĄ HILTI.

<b>PHU "PLAN - PROJEKT" inż. Krzysztof Nawojski</b> ul. Strzelecka 20 ; 66 - 200 Świebodzin NIP 927 - 146 - 65 - 02 ; REGON 978116900		Inwestor: Gminna Biblioteka Publiczna w Szczatcu Szczaniec 73 66-225 Szczaniec	
Obiekt: Zmiana sposobu użytkowania i przebudowa części pomieszczeń budynku Szczanieckiego Ośrodka Kultury na pomieszczenia Gminnej Biblioteki Publicznej.			
RZUT PARTERU - INSTALACJA C.O. -		Skala: <b>1 : 100</b>	
Projektant: inż. inż. Stanisław Karasz	Nr upr. 2011/75Zg	Specjalność: Sanitarna	Podpis: <b>SANTARNA</b>
Sprawdzający: inż. inż. Marek Karasz	LBS/0014/ PMOS/15	Santarna	Data: 08.2016 r. Nr rysunku : <b>5</b>