


**Legenda**  
 aa x bb  
 aa'Ciecz  
 bb'Gaz  
 aa  
 aa'Ciecz

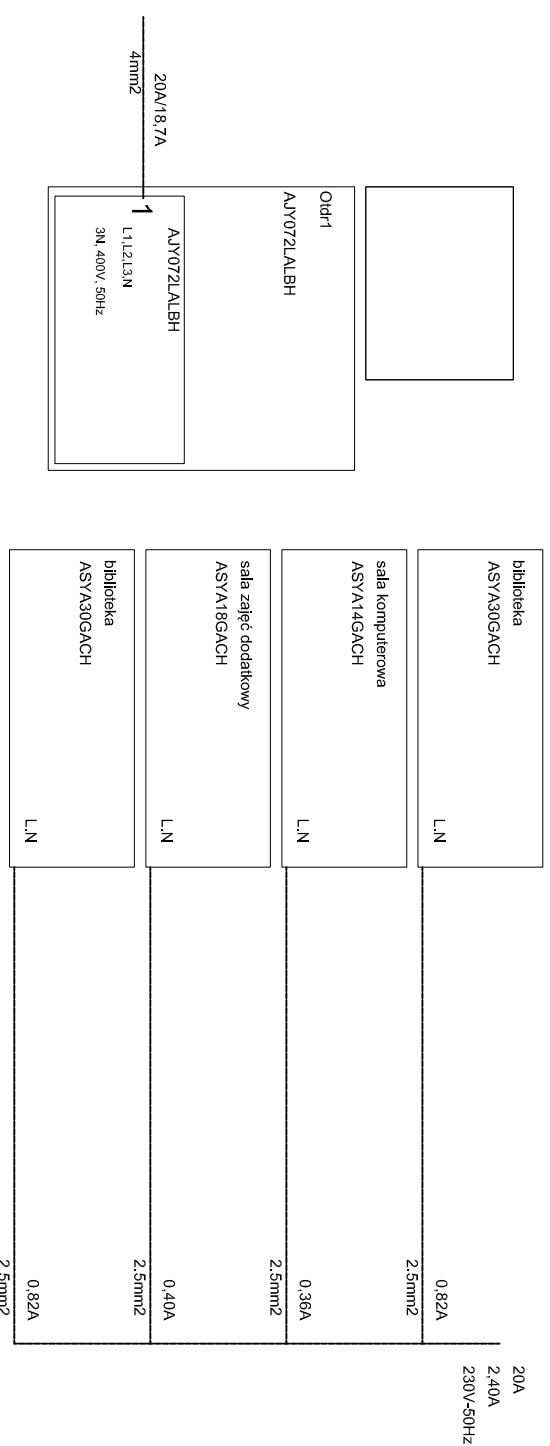

— : Linia transmisji  
 — : Linia pilota

Inna jednostka

— : Linia zasilania

J. zewnętrzna  
 Zabezpieczenie/MCA  
 Srednica  
 J. wewnętrzna  
 MCA  
 Srednica  
 Całkowita długość linii zasilania  
 Zabezpieczenie  
 MCA  
 Napiecie-Hz

<b>PHU "PLAN - PROJEKT" inż. Krzysztof Nawojski</b> ul. Strzelecka 20 ; 66 - 200 Świebodzin NIP 927 - 146 - 65 - 02 ; REGON 978116900			
Obiekt: Zmiana sposobu użytkowania i przebudowa części pomieszczeń budynku Szczanieckiego Ośrodka Kultury na pomieszczenia Gminnej Biblioteki Publicznej.		Inwestor: Gminna Biblioteka Publiczna w Szczaniec Szczaniec 73 66-225 Szczaniec	
<b>SCHEMAT MONTAŻOWY KLIMATYZACJI</b>		Skala: ■	
Projektant: inż. inż. Stanisław Karasz	Nr upr. 2017/9Zg	Specjalność: Sanitarna	Branża: <b>SANITARNA</b>
Sprawdzający: inż. inż. Marek Karasz	LBS/0014/ PWO/S/15	Sanitarna	Data: 08.2016 r Nr rysunku : <b>7</b>