


**ELEWACJA BOCZNA**  
**1:75**  
**- LOKALIZACJA JEDNOSTKI**  
**ZEWNETRZNEJ -**

ELEWACJA BOCZNA 1 (PD-WSCH)

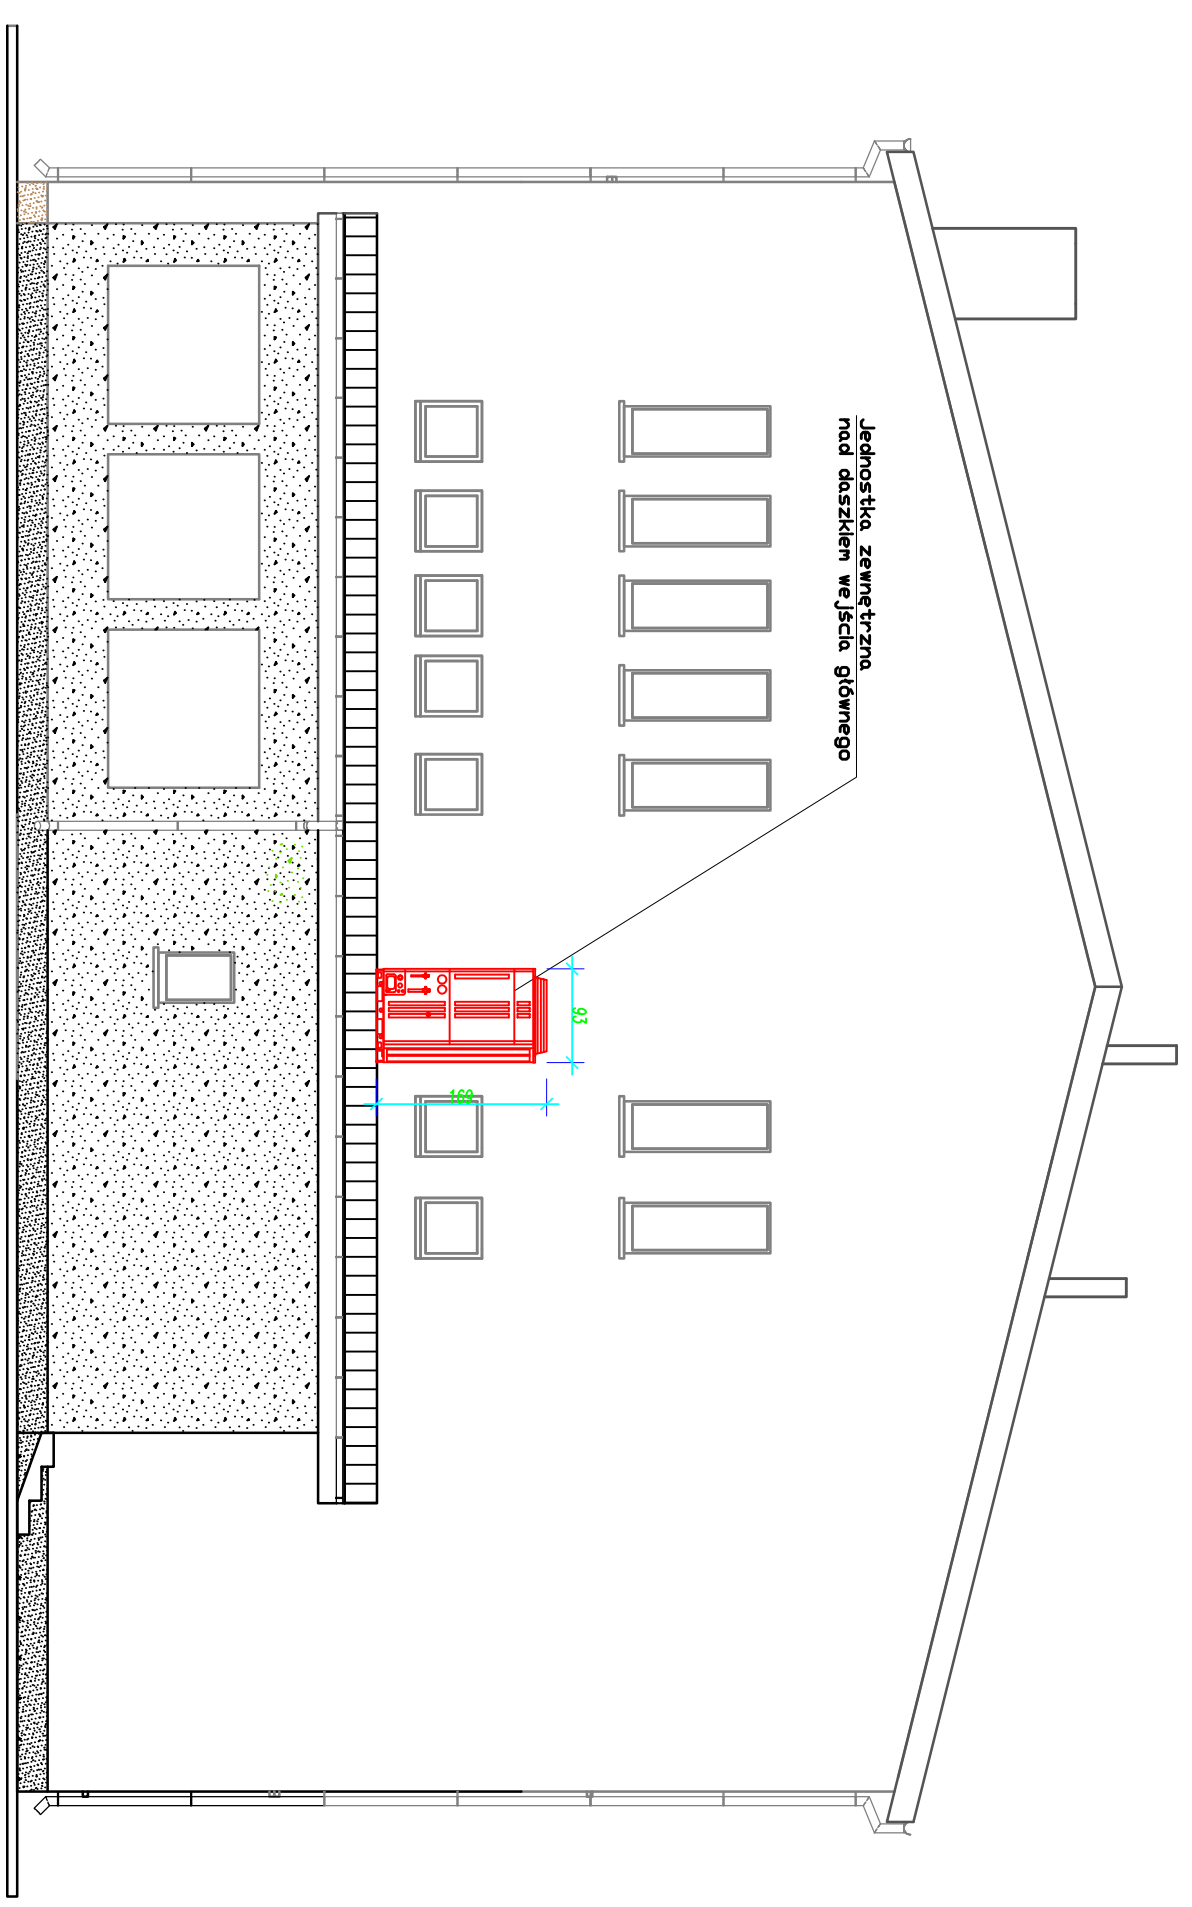

<p><b>PHU "PLAN - PROJEKT"    inż. Krzysztof Nawojski</b>  <b>ul. Strzelecka 20 ; 66 - 200 Świebodzin</b>  <b>NIP 927 - 146 - 65 - 02 ; REGON 978116900</b></p>				
<p>Obiekt:  <b>Zmiana sposobu użytkowania i przebudowa części pomieszczeń budynku Szczanieckiego Ośrodka Kultury na pomieszczenia Gminnej Biblioteki Publicznej.</b></p>		<p>Investor:  Gminna Biblioteka Publiczna w Szczaniu  Szczaniec 73  66-225 Szczaniec</p>		
<p><b>ELEWACJA BOCZNA - LOKALIZACJA JEDNOSTEK ZEW. -</b></p>		<p>Skala: <b>1 : 75</b></p>		<p>Branża: <b>SANITARNA</b></p>
Projektant:	mgr inż. Stanisław Karasz	Nr upr.	Specjalność	Data: <b>08.2016 r.</b>
Sprawdzający:	mgr inż. Marek Karasz	201/75/Zg	Sanitarna	Nr rysunku :
		LBS/0014/ PWOS/15	Sanitarna	<b>8</b>