

Radny Gminy Szczaniec

Rafał Jasiński

Ojerzyce 06.09.2016 r.

Interpelacja

Wójt Gminy Szczaniec

Krzysztof Neryng

**RADA GMINY  
SZCZANIEC**

6.09.16 W


Zwracam się z prośbą o zabezpieczenie środków finansowych w budżecie gminy na rok 2017 na naprawę(remont) drogi brukowej w Ojerzycach na odcinku od drogi powiatowej do posesji nr 26/a oznaczonej nr ewid. działki 160 .

W załączeniu :

Mapa z zaznaczonym odcinkiem drogi .

Z poważaniem

Rafał Jasiński

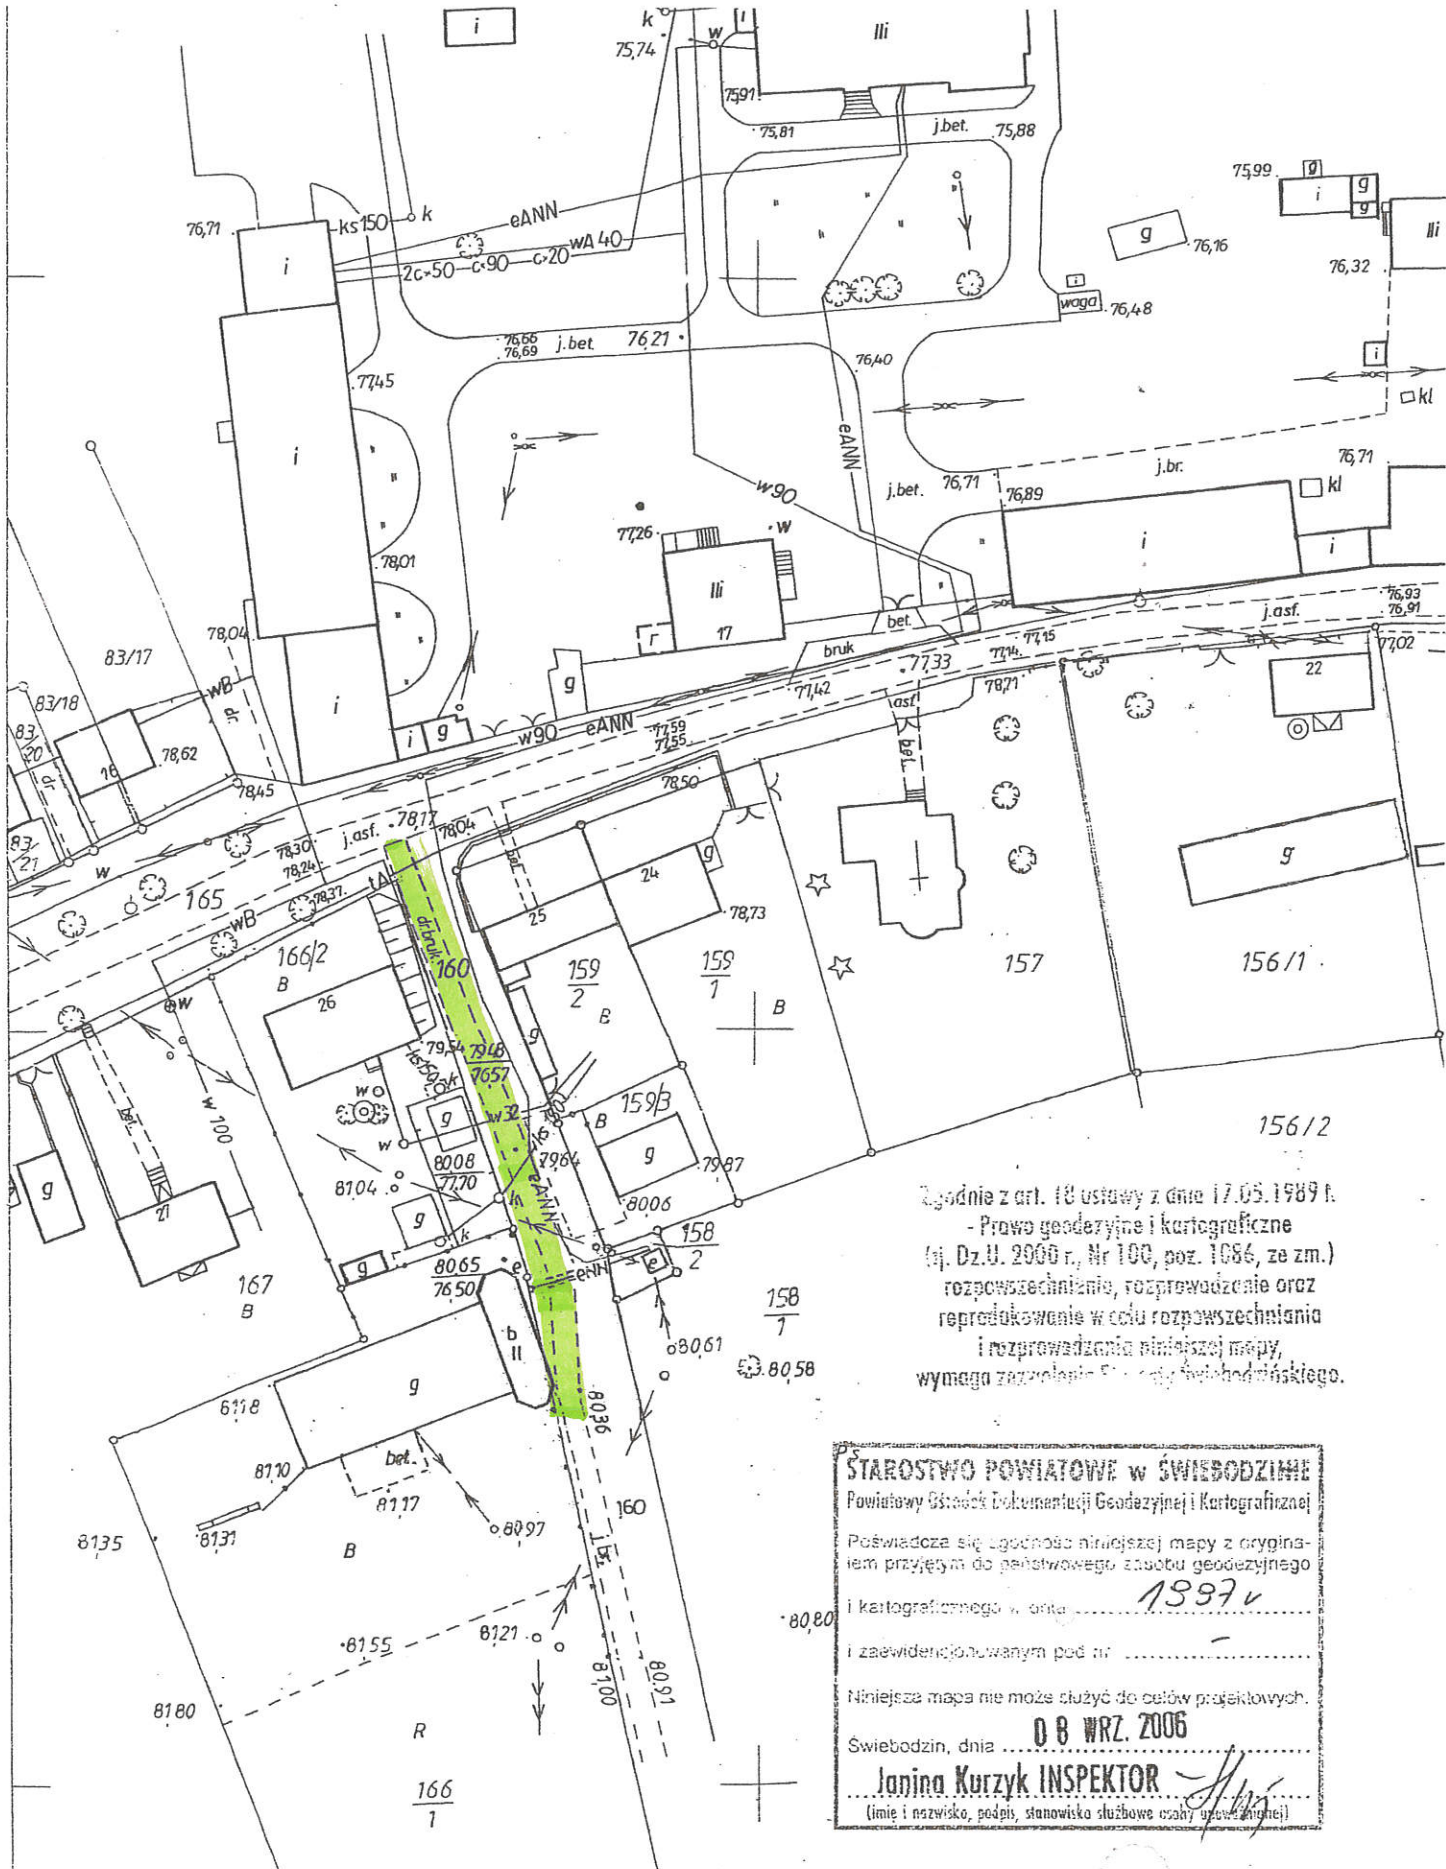

Zgodnie z art. 18 ustawy z dnia 17.05.1989 r.  
 - Prawa geodezyjne i kartograficzne  
 (tj. Dz.U. 2000 r., Nr 100, poz. 1086, ze zm.)  
 rozpowszechnienie, rozprowadzenie oraz  
 reprodukcje w celu rozpowszechniania  
 i rozprowadzania niniejszej mapy,  
 wymaga zezwolenia Starosty Świebodzińskiego.

**STAROSTWO POWIATOWE W ŚWIEBODZIMIE**  
 Powiatowy Ośrodek Dokumentacji Geodezyjnej i Kartograficznej

Poświadczam się zgodność niniejszej mapy z orygina-  
 lem przyjęm do państwowego zasobu geodezyjnego  
 i kartograficznego w dniu 13.09.06

i zaewidencjonowanym pod nr .....

Niniejsza mapa nie może służyć do celów projektowych.

**08 WRZ. 2006**

Swiebodzin, dnia .....

**Jajina Kurzyk INSPEKTOR** *[Signature]*  
 (imię i nazwisko, podpis, stanowisko służbowe oraz używany pieczęć)

**P.O.D.G.i.K.**  
 w Świebodziń  
 D.Z. 7284/06  
 za zgodność z oryginałem  
 nr ew. ....  
 data..... podpis *[Signature]*  
**08 WRZ. 2006**

Wycinek mapy ..... Szt - 495  
 woj. lubuskie ..... SKALA 1: 1000  
 miasto (gmina) ..... Steczyniec  
 ul. obręb ..... Ojciec dz. nr .....  
 nr ewid. oryginału mapy ..... 421.423.111