


Plan syt-wys lokalizacji budynku objętego opracowaniem.
Szczaniec 19, działka nr 53, 66-225 Szczaniec

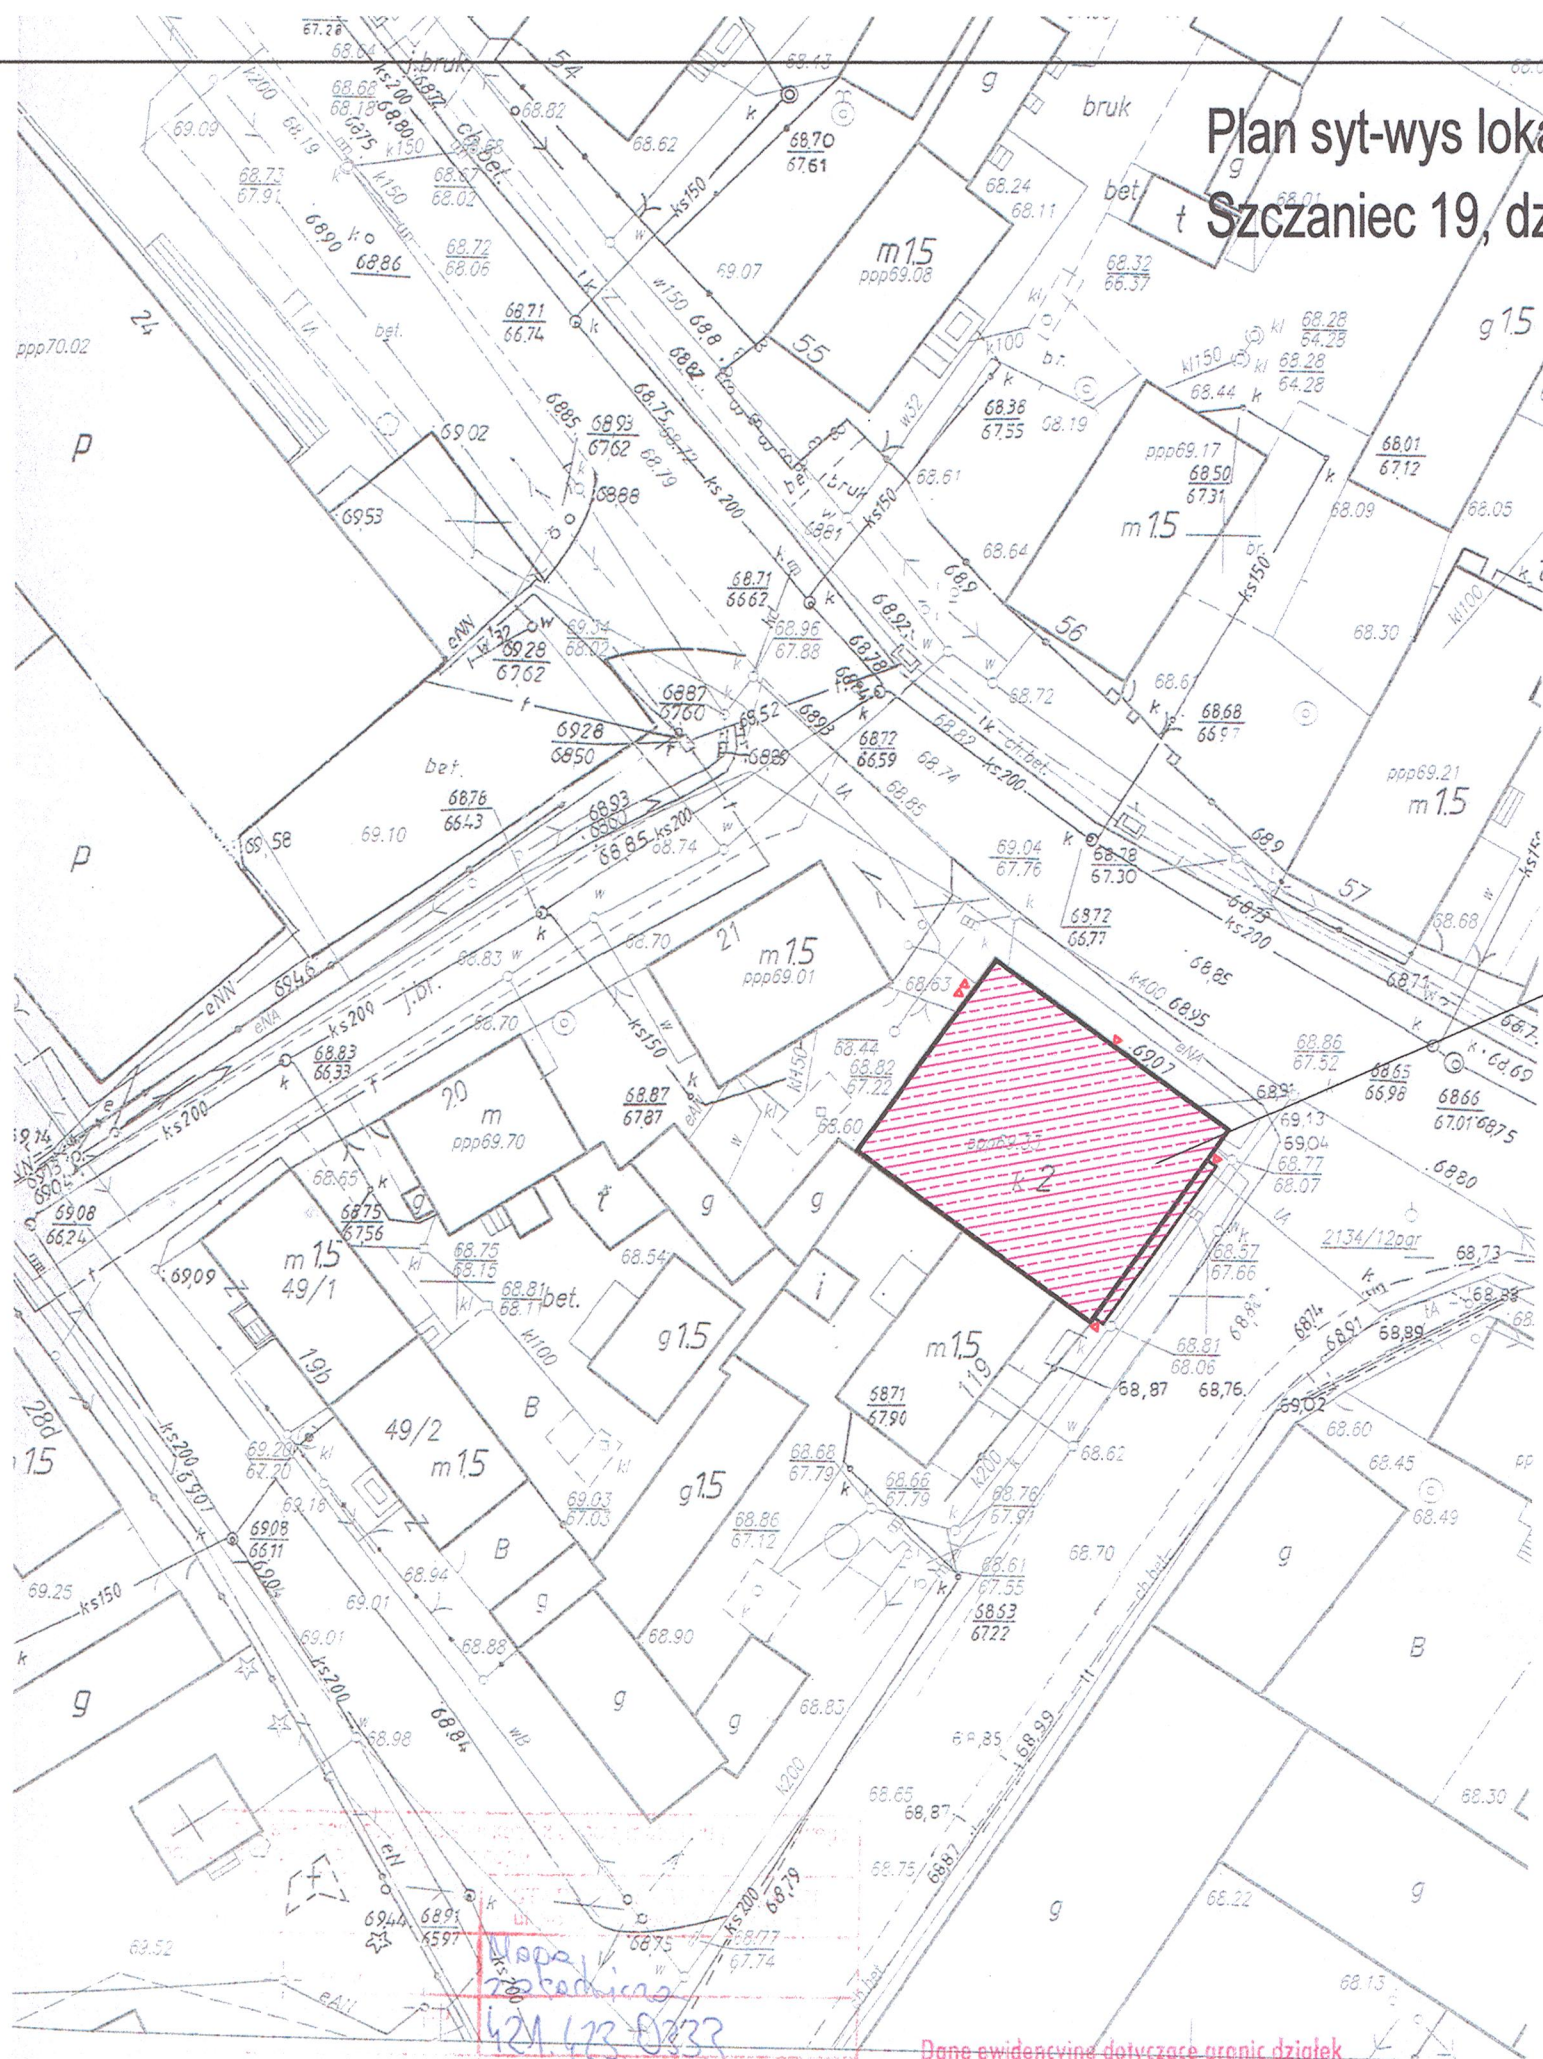

Budynek objęty opracowaniem

STAROSTWO POWIATOWE
w Świebodzinie
66-200 Świebodzin
ul. Kolejowa 2

Mapa
421 423 0333
10. LUT 2016
Karolina Nykiel INSPEKTOR

Dane ewidencyjne dotyczące granic działek
ewidencyjnych nie spełniają pod względem
dokładności kryteriów obowiązujących
standardów technicznych.

PHU "PLAN - PROJEKT" inż. Krzysztof Nawojski ul. Strzelecka 20 ; 66 - 200 Świebodzin NIP 927 - 146 - 65 - 02 ; REGON 978116900				
Obiekt: Termomodernizacja budynku Szczanieckiego Ośrodka Kultury w Szczaniecu. Szczaniec 19, 66-225 Szczaniec działka nr 63.			Inwestor: Gmina Szczaniec Szczaniec 75 66-225 SZCZANIEC	
PLAN SYT-WYS LOKALIZACJI BUDYNKU OBJĘTEGO OPRACOWANIEM		Skala: 1 : 500	Branża: Budowlana	
Projektant:	inż. K. Nawojski	Nr upr. 39/03/Zg	Specjalność Konstr.-bud.	Data: 03.2016 r. Nr rysunku: 1