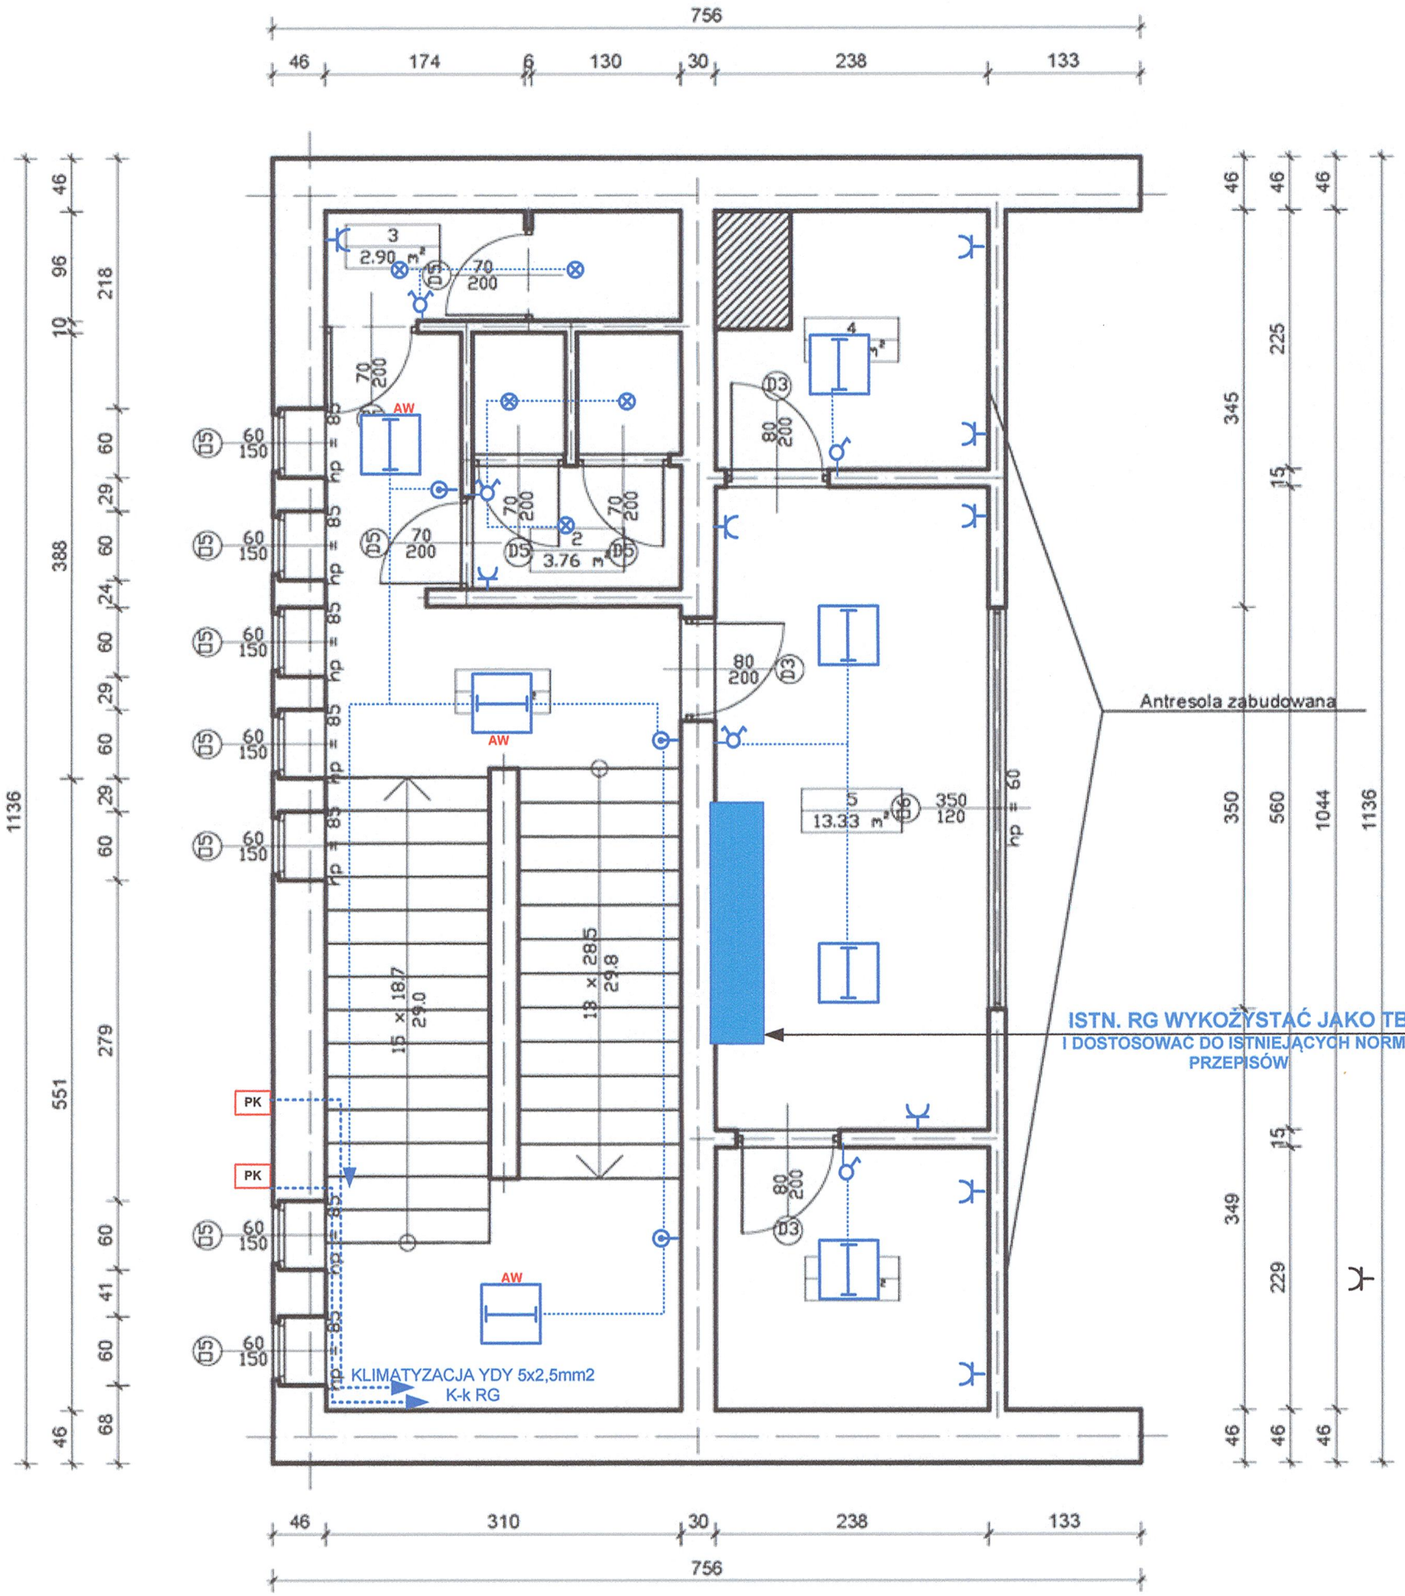

Wykaz pomieszczeń : Piętro

Nr	Nazwa pomieszczenia	Pow. użytkowa	Posadzka
		53.66 m²	
1	Korytarz/Hall	7.25 m²	Gres
2	WC	3.76 m²	Gres
3	WC	2.90 m²	Gres
4	Magazyn	4.68 m²	Wykładzina z PVC
5	Projektornia	13.33 m²	Wykładzina z PVC
6	Magazyn	5.45 m²	Wykładzina z PVC
Razem		37.37 m²	

LEGENDA :

- WYJ. EWAK. — PIKTOGRAM MultiUran 1 „A" LUG
- Oprawa CELTA LED 50W 5500lm
- AW — Oprawa CELTA LED 50W 5500lm Z MODUŁEM AWARYJNYM 3h
- WYŁĄCZNIK ŚWIECZNIKOWY
- WYŁĄCZNIK JEDNOBIEGUNOWY
- GNIAZDO OGÓLNE 2P+Z IP44
- PRZYCISK WP6
- REDLUX SLENDER R 6W R10487, 24W R10488 BIAŁY
- PK — KLIMATYZACJA (ZAPAS KABLA 2m)
- ISTN. RG — ISTN. ROZDZIELNIA GŁÓWNA

STAROSTWO POWIATOWE
w Świebodzinie
66-200 Świebodzin
ul. Kolejowa 2

OCHRONA OD PORAŻEŃ
SAMOCZYNNE WYŁĄCZANIE ZASILANIA

OBIEKT	Termomodernizacja budynku Szczanieckiego Ośrodka Kultury w Szczańcu, 66-225 Szczaniec 19 dz.nr. 53
INWESTOR	Gmina Szczaniec, 66-225 Szczaniec nr 75
BRANŻA / FAZA	ELEKTRYCZNA / PROJEKT BUDOWLANY
TYTUŁ RYSUNKU	**INSTALACJIA ELEKTRYCZNA WEWNĘTRZNA -PÓŁPIĘTRO**
PROJEKTOWAŁ	ANDRZEJ WOJCIECHOWICZ
SKALA	
DATA	maj 2016r.
NUMER RYSUNKU	E-3

NR. EWID.
1213/94 KATOWICE
ANDRZEJ WOJCIECHOWICZ
upr. bud. §13 ust.1 pkt 4 lit. d
Nr ewid. 1213/94/Katowice