
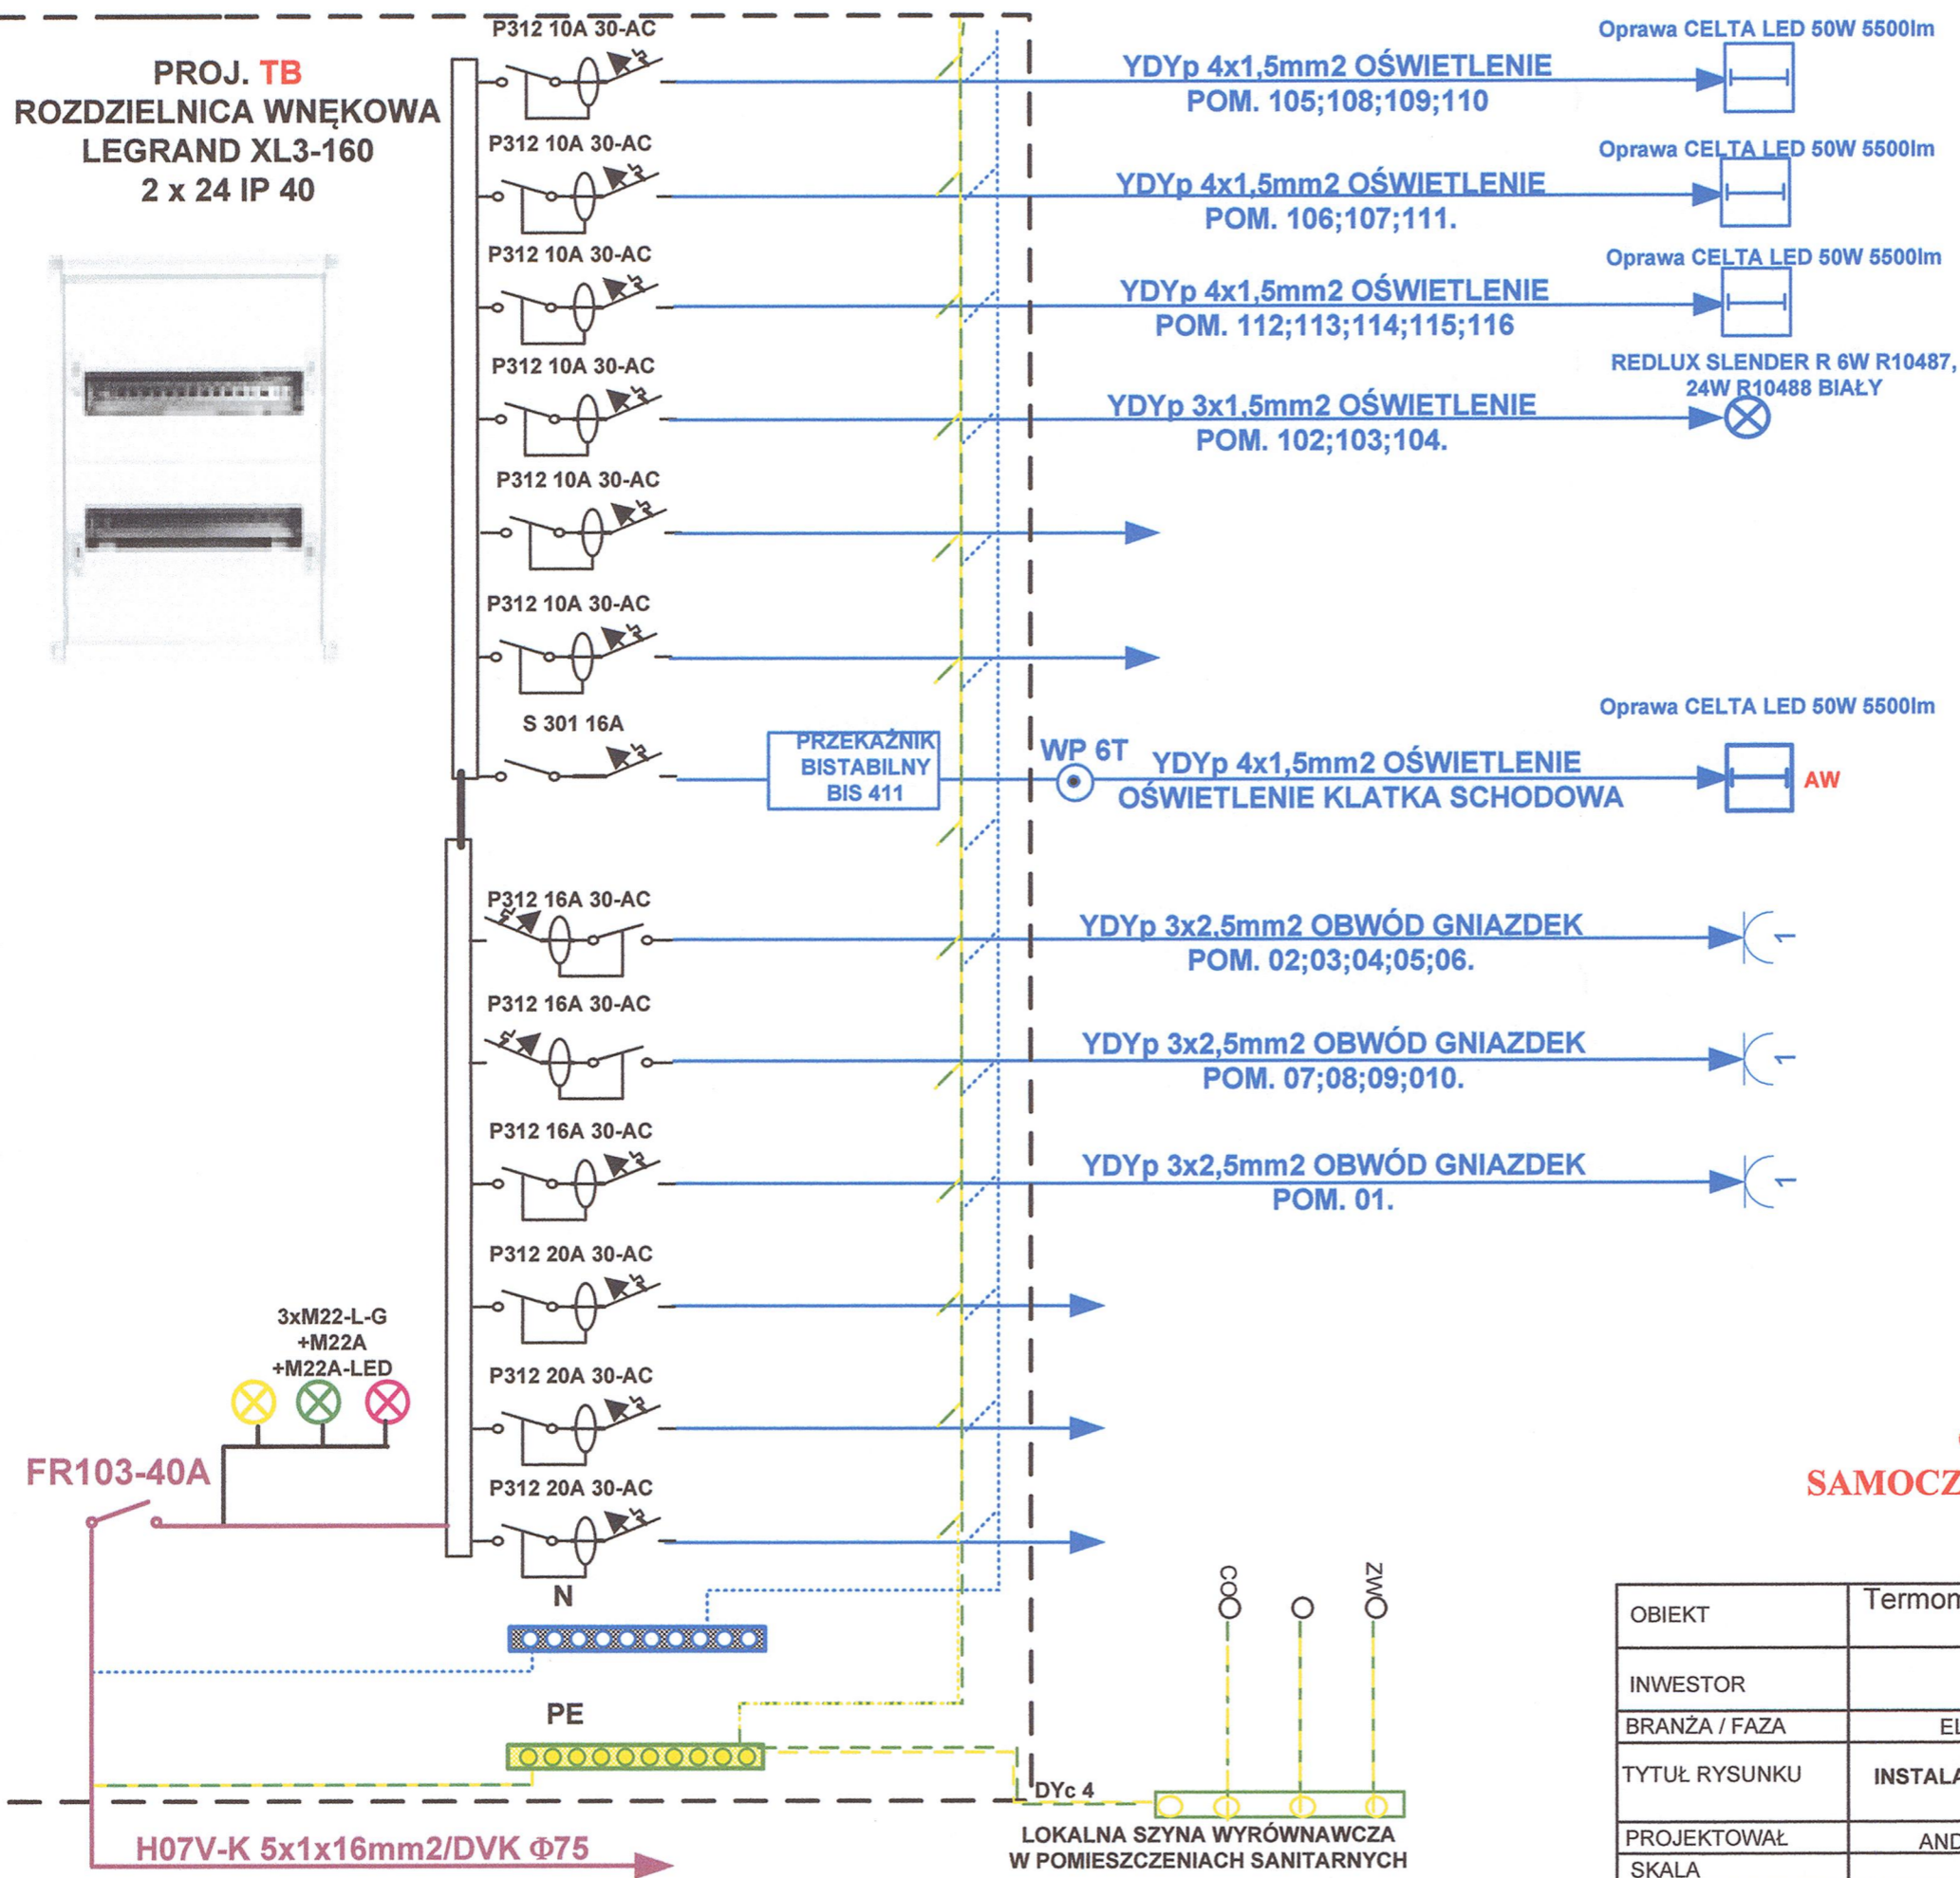


**PROJ. TB**  
**ROZDZIELNICA WNEKOWA**  
**LEGRAND XL3-160**  
**2 x 24 IP 40**

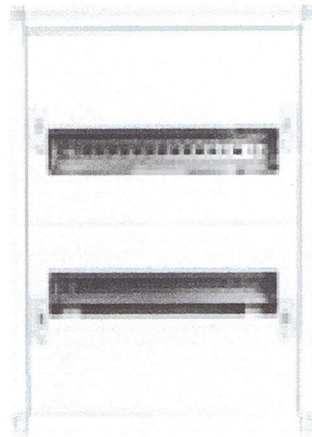

- Oprawa CELTA LED 50W 5500lm
- Oprawa CELTA LED 50W 5500lm
- Oprawa CELTA LED 50W 5500lm
- REDLUX SLENDER R 6W R10487, 24W R10488 BIAŁY
- Oprawa CELTA LED 50W 5500lm
- Oprawa CELTA LED 50W 5500lm
- AW

STAROSTWO POWIATOWE  
 w Świebodzinie  
 66-200 Świebodzin  
 ul. Kolejowa 2

**OCHRONA OD PORAZEŃ**  
**SAMOCZYNNIE WYŁĄCZANIE ZASILANIA**

OBIEKT	Termomodernizacja budynku Szczanieckiego Ośrodka Kultury w Szczancu, 66-225 Szczaniec 19 dz.nr. 53	
INWESTOR	Gmina Szczaniec, 66-225 Szczaniec nr 75	
BRANŻA / FAZA	ELEKTRYCZNA	PROJEKT BUDOWLANY
TYTUŁ RYSUNKU	INSTALACJA ELEKTRYCZNA WEWNĘTRZNA – ROZDZIELNICA TB	
PROJEKTOWAŁ	ANDRZEJ WOJCIECHOWICZ	NR. EWID. 1213/94 KATOWICE
SKALA		
DATA	maj 2016r.	ANDRZEJ WOJCIECHOWICZ Inż. bud. §13 ust.1 pkt 4 lit. d Nr ewid. 1213/94 Katowice
NUMER RYSUNKU	E-7	