


Rzut pięttra

skala 1:100

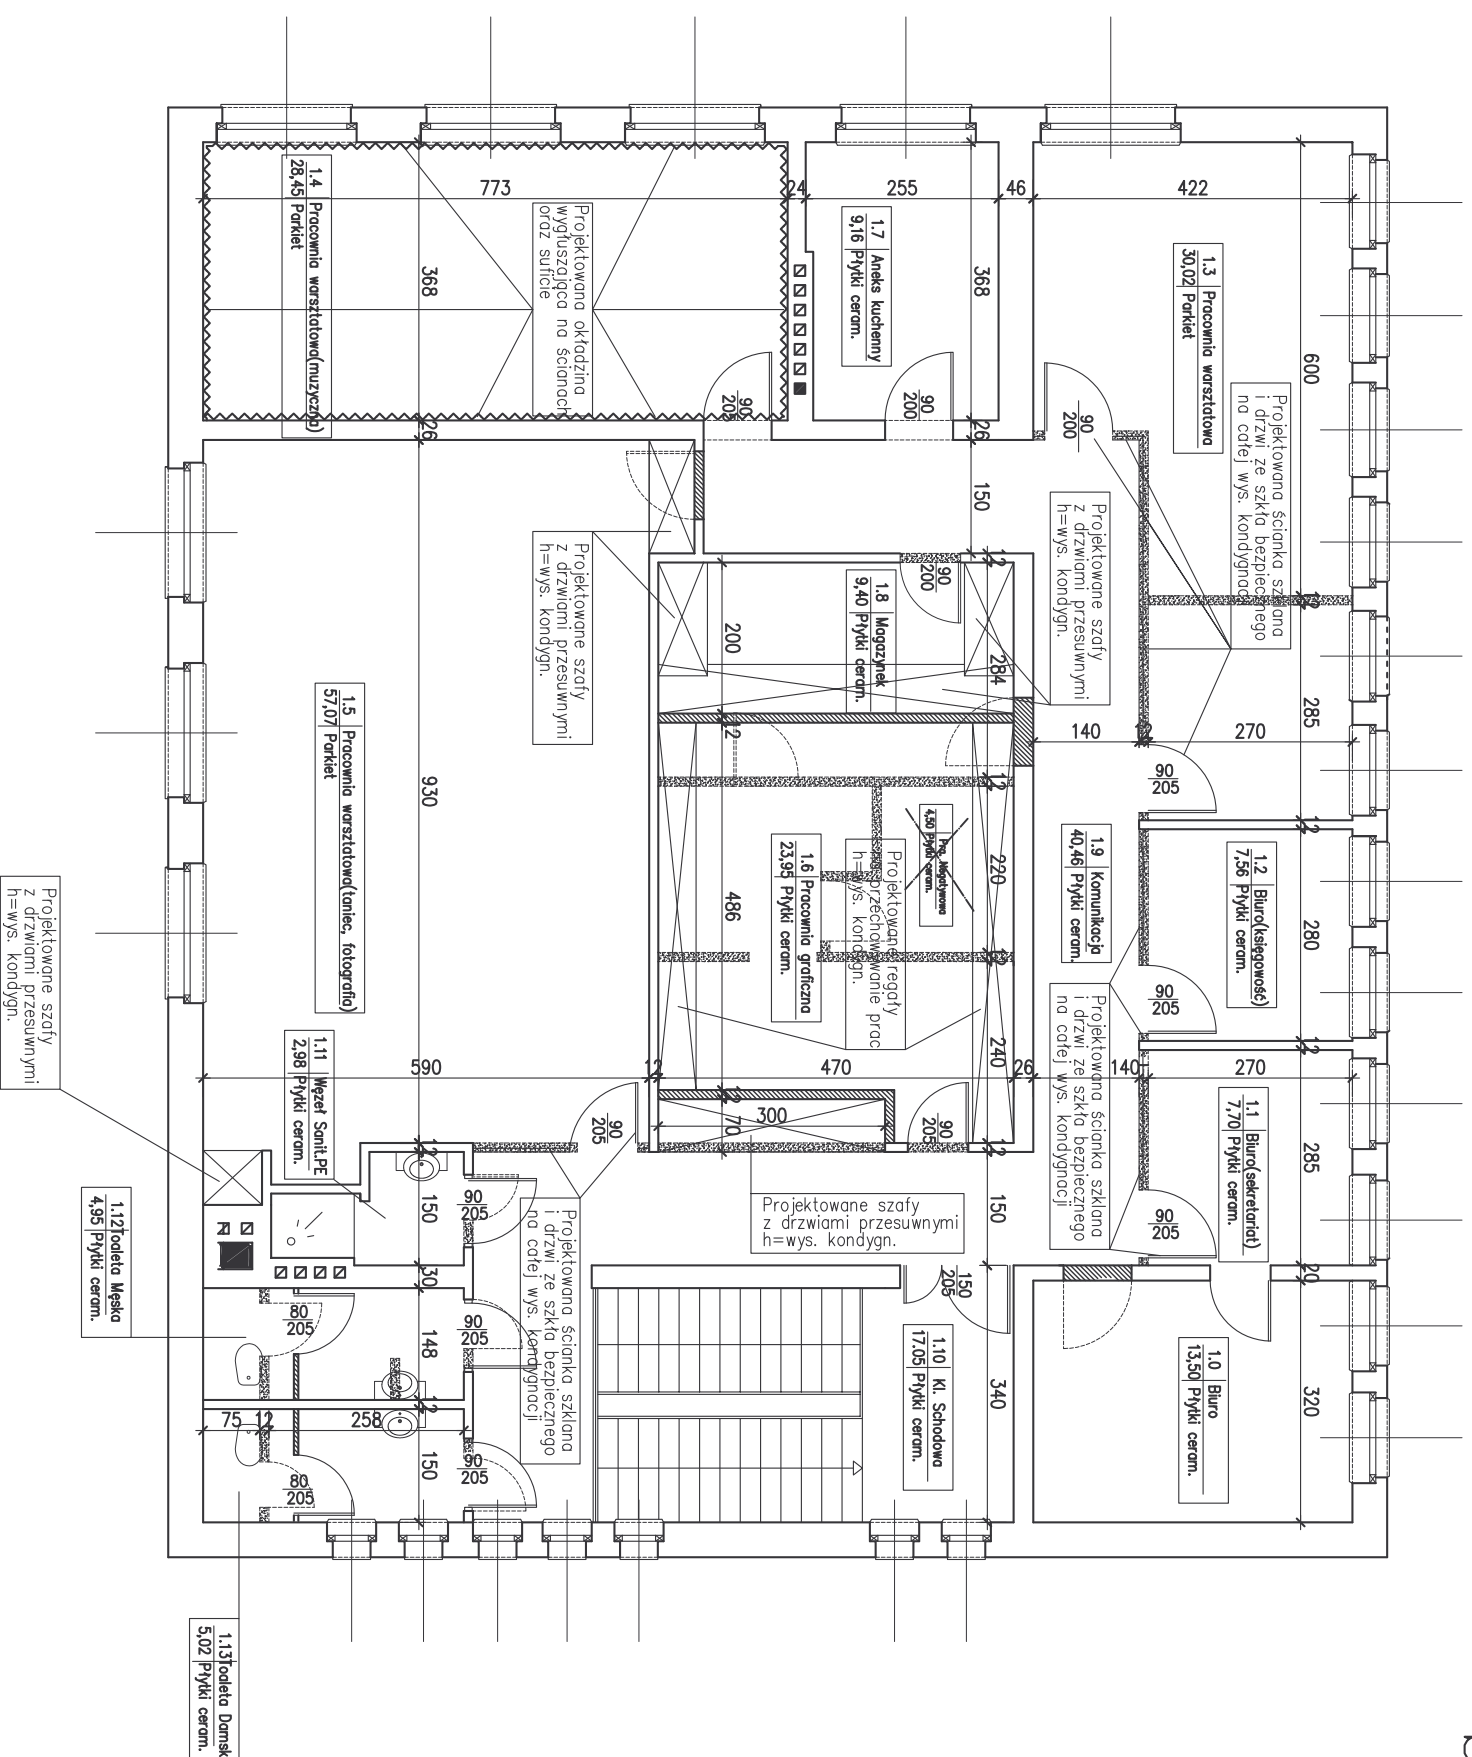

- Ściany do wyburzenia
- Ściany do zamurowania
- Istniejące ściany

Inwestor: Gmina Szczaniec, Szczaniec 73	
Inwestycja: Projekt funkcjonalno-użytkowy przebudowy siedziby Szczanieckiego Ośrodka Kultury	
dz. nr ewid. 53 w Szczaniecu	
Projektant:	mgr inż. Maciej Górniak upr. nr 185/0073/P/IOK/08
Tytuł rysunku: Rzut pięttra	
Data: 28.10.2016 r.	Branża: Ogólnobudowlana
Skala: 1:100	Skala: 2.0.
Stadium: Program funkcjonalno - użytkowy	