LEGENDA:

1. ISTNIEJĄCY BUDYNEK MIESZKALNY URZĘDU GMINY W SZCZAŃCU
2. ISTNIEJĄCA CZĘŚĆ PROJEKTOWANA DO PRZEBUDOWY I REMONTU (LOKAL NR 2)
3. PROJEKTOWANY PODJAZD DLA OSÓB NIEPEŁNOSPRAWNYCH
4. PROJEKTOWANA ŁAWECZKA Z POSTACIĄ EMIGA SZCZANIECKĄ WYKONANA Z BRĄZU
5. TEREN ZIELONY
6. PROJEKTOWANA NAWIERZCHNIA Z EKO KOSTKI DOJAZD DO PARKINGU ORAZ PARKING

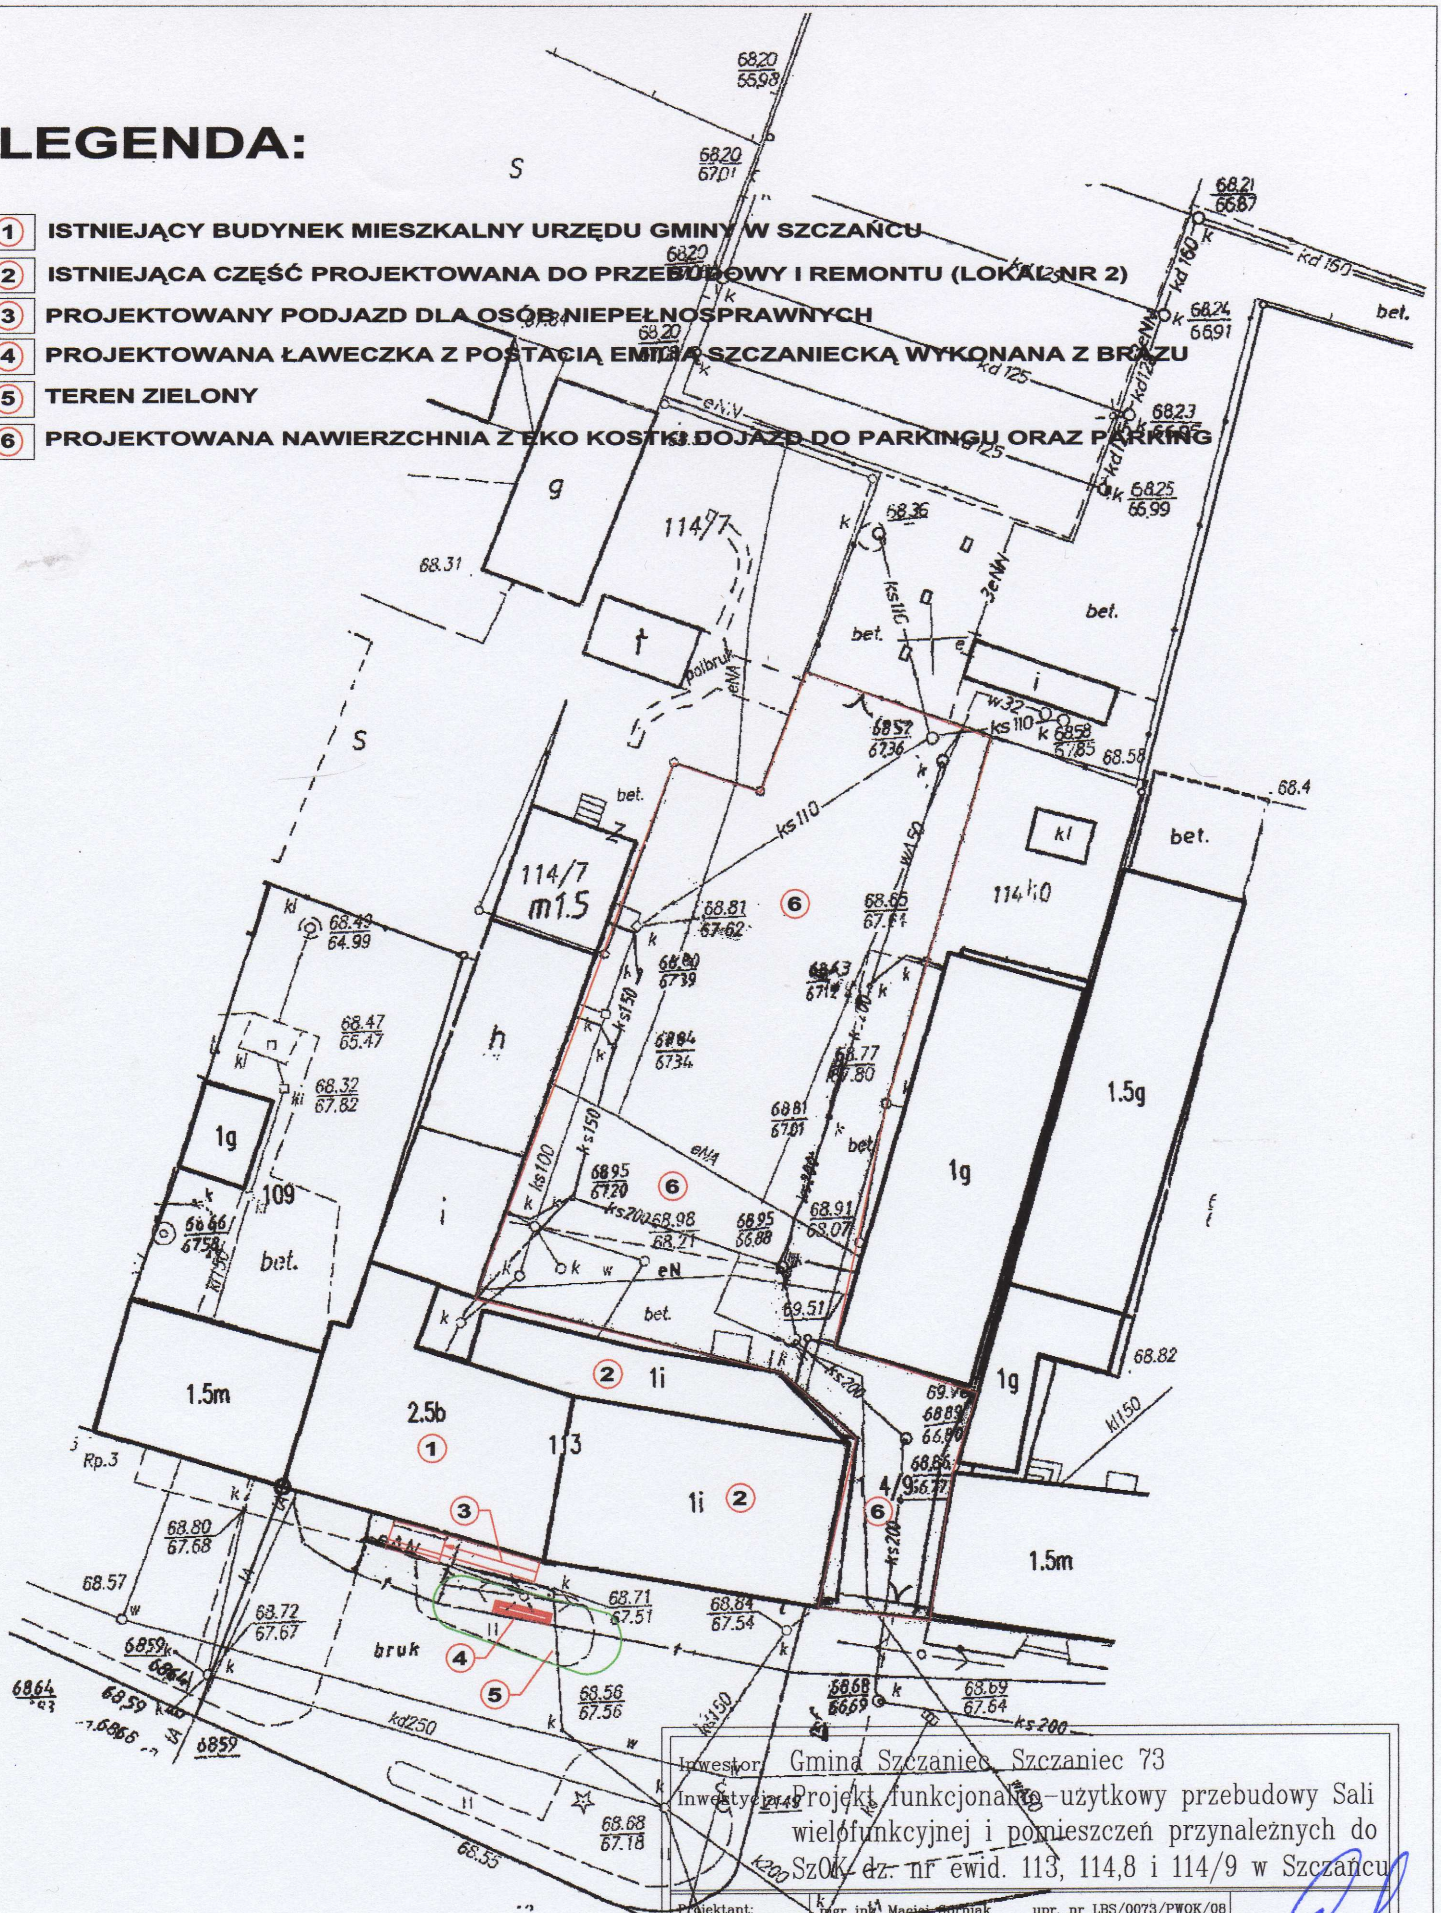

Inwestor: Gmina Szczaniec, Szczaniec 73

Inwestycja: Projekt funkcjonalno-użytkowy przebudowy Sali wielofunkcyjnej i pomieszczeń przynależnych do SzOK dz. nr ewid. 113, 114,8 i 114/9 w Szczańcu

Projektant: mgr inż. Maciej Górniak upr. nr LBS/0073/PWOK/08		
Tytuł rysunku: Projekt zagospodarowania terenu		
Data: 28.10.2016 r.	Branża: Ogólnobudowlana	Skala: 1:500 / 1.0.
Stadium: Program funkcjonalno – użytkowy		