


Skala 1:15 000

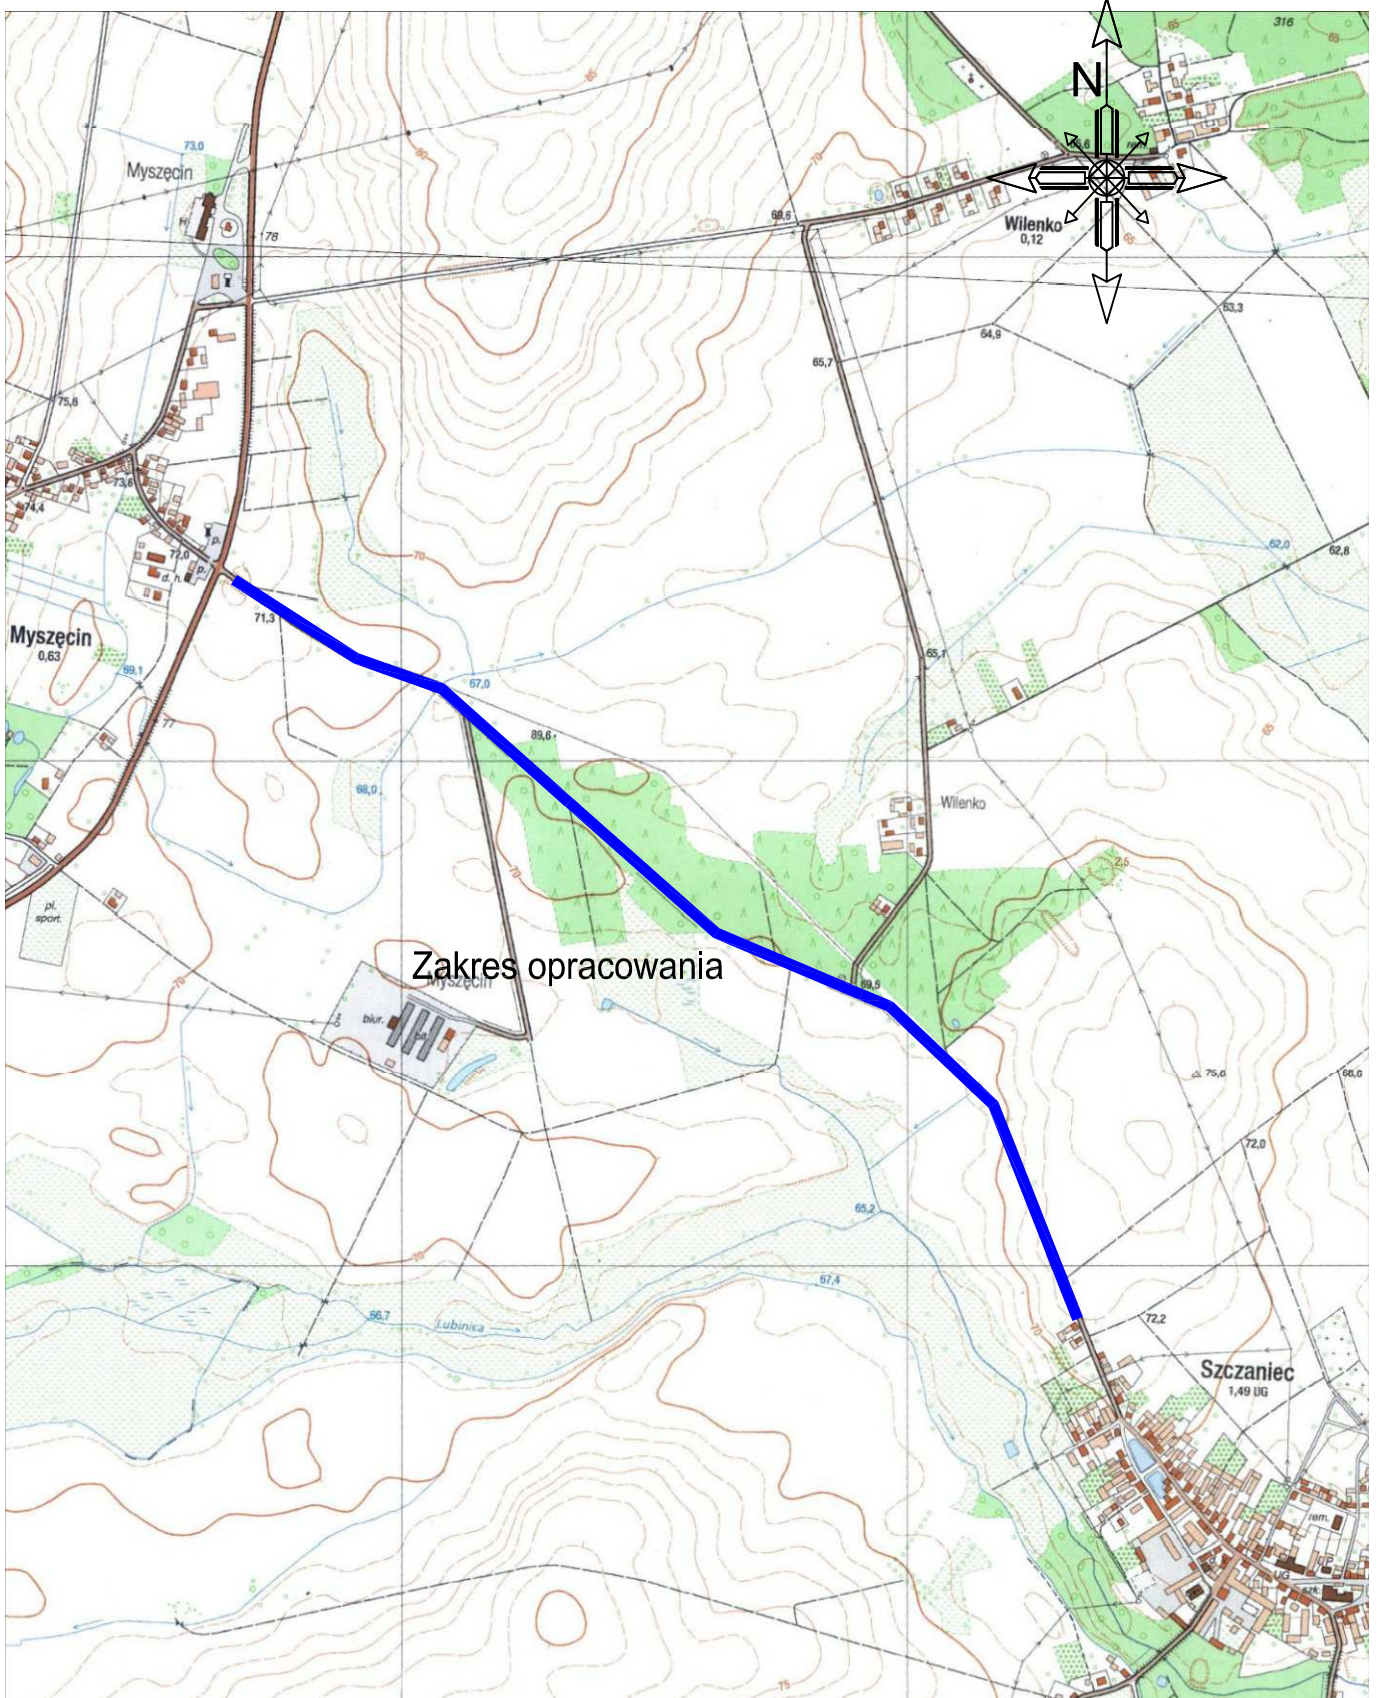

PROGAMP

TEL. 666 612 633

"PROGAMP" PAWEŁ RATUŚ

E-MAIL: PAWEŁRATUS@WP.PL

NIP: 973-084-59-21

Nazwa opracowania:
BUDOWA ŚCIEŻKI ROWEROWEJ WZDŁUŻ DROGI POWIATOWEJ NR 1211F
NA ODCINKU MYSZĘCIN - SZCZANIEC, GMINA SZCZANIEC

Arkusz:
1

Nazwa rysunku:
PLAN ORIENTACYJNY

Uprawnienia:

Skala: 1:15 000

Specjalność

Numer

Podpis

Data

Opracował

mgr inż. Paweł Ratus

09/2017