


Skala 1:15 000

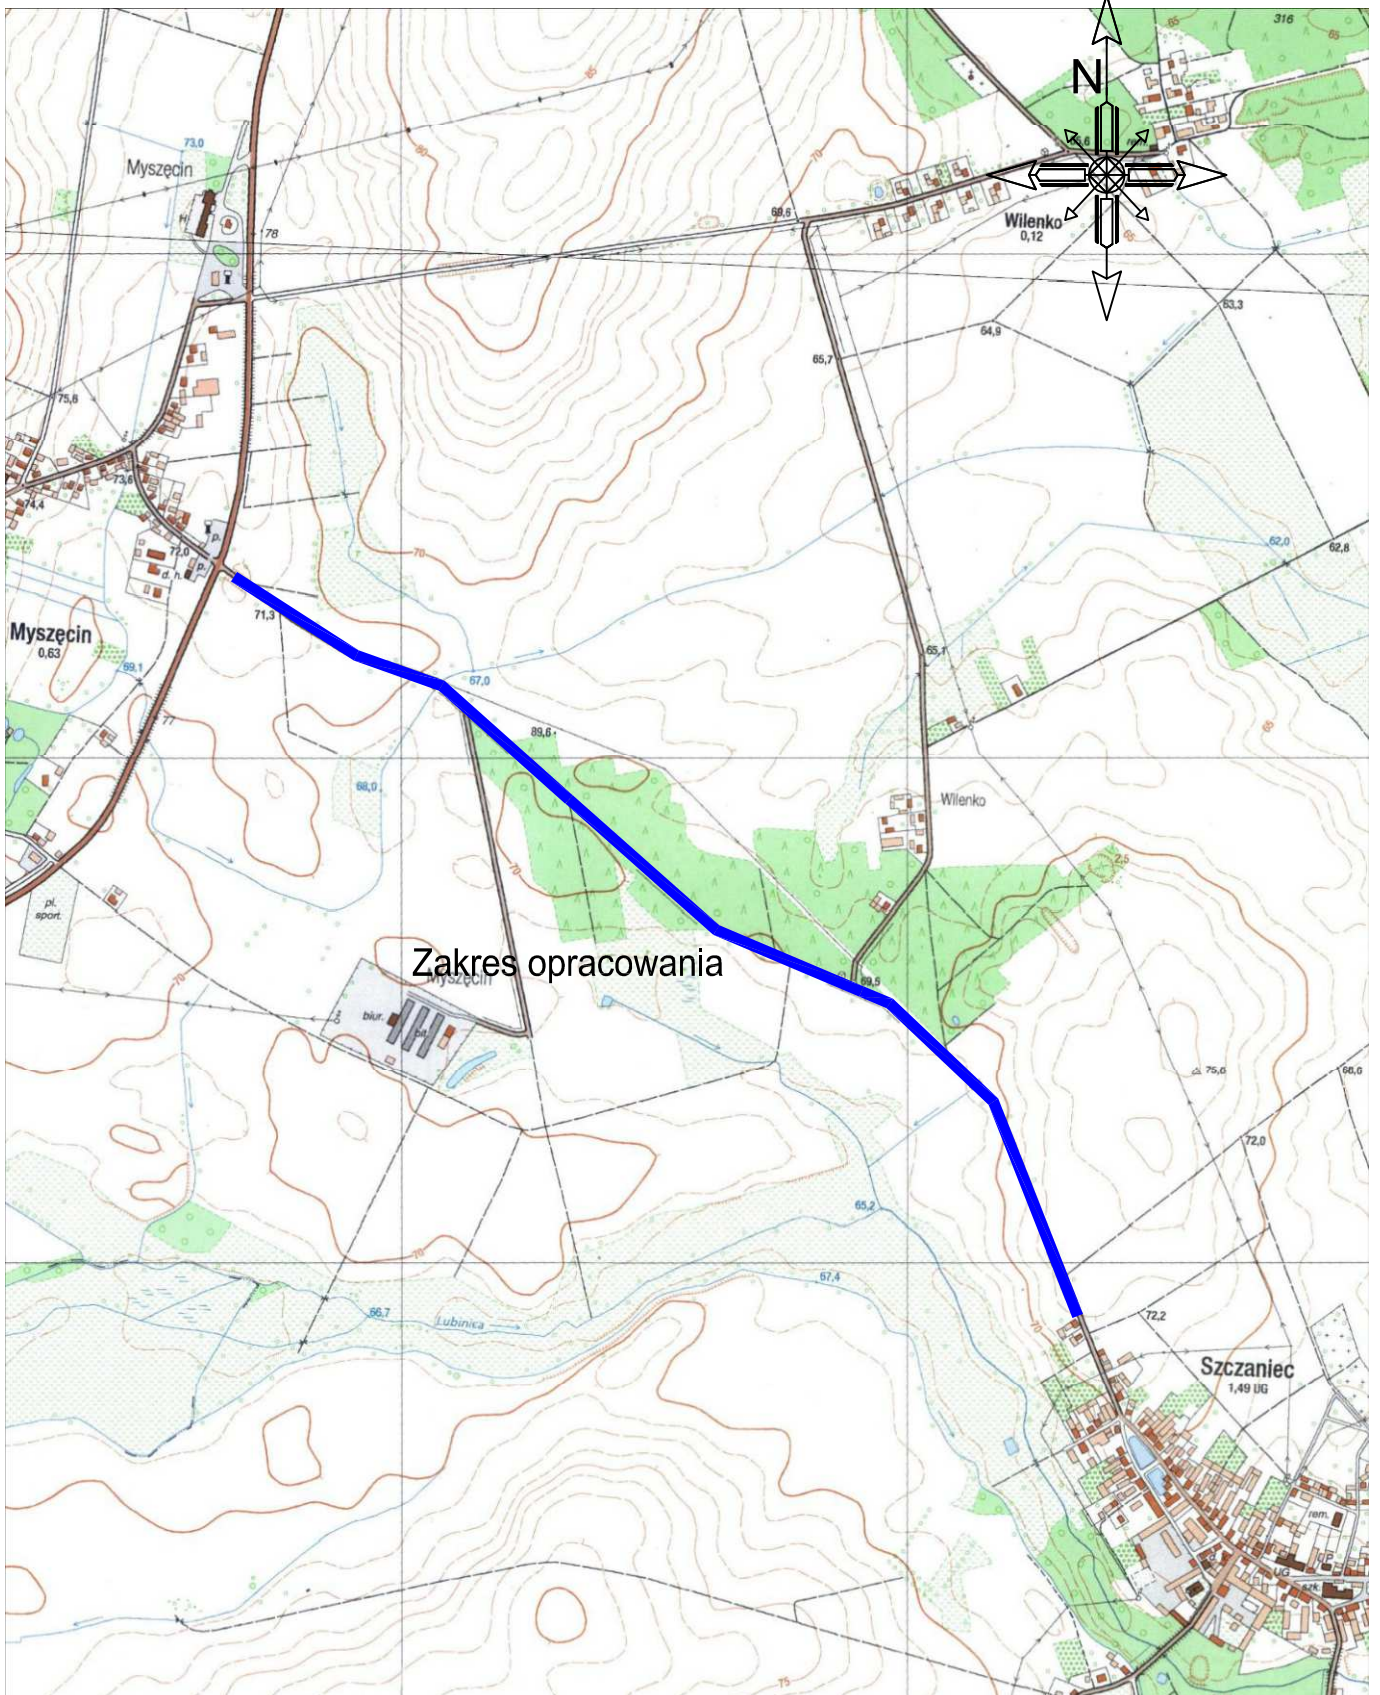

**PROGAMP**

TEL. 666 612 633

"PROGAMP" PAWEŁ RATUŚ

E-MAIL: PAWEŁRATUS@WP.PL

NIP: 973-084-59-21

Nazwa opracowania:  
BUDOWA ŚCIEŻKI ROWEROWEJ WZDŁUŻ DROGI POWIATOWEJ NR 1211F  
NA ODCINKU MYSZĘCIN - SZCZANIEC, GMINA SZCZANIEC

Arkusz:  
**1**

Nazwa rysunku:  
PLAN ORIENTACYJNY

Uprawnienia:

Skala: 1:15 000

Specjalność

Numer

Podpis

Data

Opracował

mgr inż. Paweł Ratus

09/2017