


## Budowa kanalizacji sanitarnej wraz z lokalną oczyszczalnią ścieków w miejscowości Smardzewo


### Lokalna oczyszczalnia ścieków o przepustowości 110m<sup>3</sup>/d

Punkt zlewny. Skala 1:50

#### Rzut

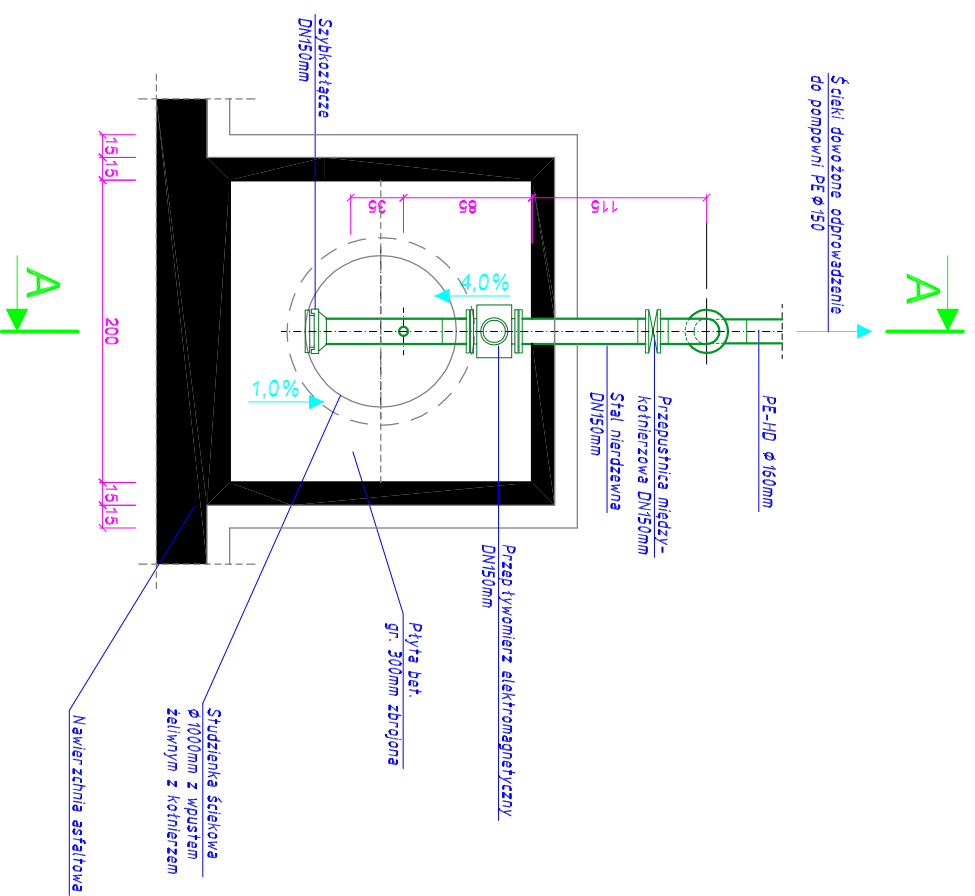

#### Przekrój A-A

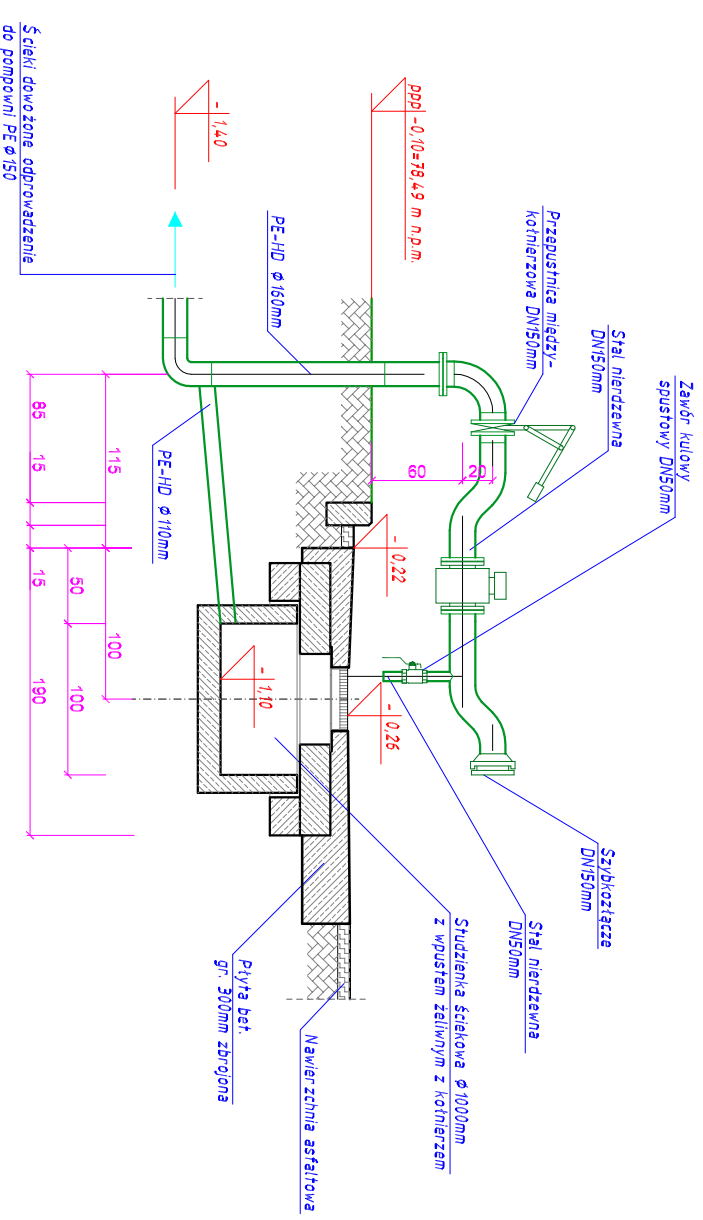

PRACOWNIA INWESTYCYJNO-PROJEKTOWA "INEKO" JERZY KUJAWSKI  
14-200 ILAWA, ul. Ostródzka 53, telefon 0-89/648-71-51, tel. 0-89/648-76-41  
<http://www.ineko.pl>, e-mail: [biuro@ineko.pl](mailto:biuro@ineko.pl)

INWESTYCJA: Budowa kanalizacji sanitarnej wraz z lokalną oczyszczalnią ścieków w miejscowości Smardzewo

ADRES INWESTYCJI: Smardzewo, obręb 0006 Smardzewo, gmina Szczaniec, powiat świebodziński

OBIEKT: Lokalna oczyszczalnia ścieków o przepustowości 110m<sup>3</sup>/d

ADRES OBIEKTU: Dz. nr 223/1 i 241, obręb 0006 Smardzewo, gmina Szczaniec, powiat świebodziński

INWESTOR: Gmina Szczaniec, Szczaniec 73, 66-225 Szczaniec

OPRACOWANIE: PROJEKT ARCHITEKTONICZNO-BUDOWLANY  
TECHNOLOGIA

TEMAT: Punkt zlewny

DATA:  
listopad 2016 r.

PROJEKTOWAŁ: inż. Jerzy Kujawski  
Upr. nr: 74/92/OL, 479/94/OL  
220/82/OL, 79/92/OL

PODZIAŁKA:  
1:50

SPRAWDZIŁ: mgr inż. Olf Kujawski  
Upr. nr: WAM/0001/PWOS/09

BRANŻA:  
sanitarna

OPRACOWAŁ: mgr inż. Przemysław Hatala  
Upr. nr: -

NR RYSUNKU:  
3