


PRZEKRÓJ NORMALNY A-A

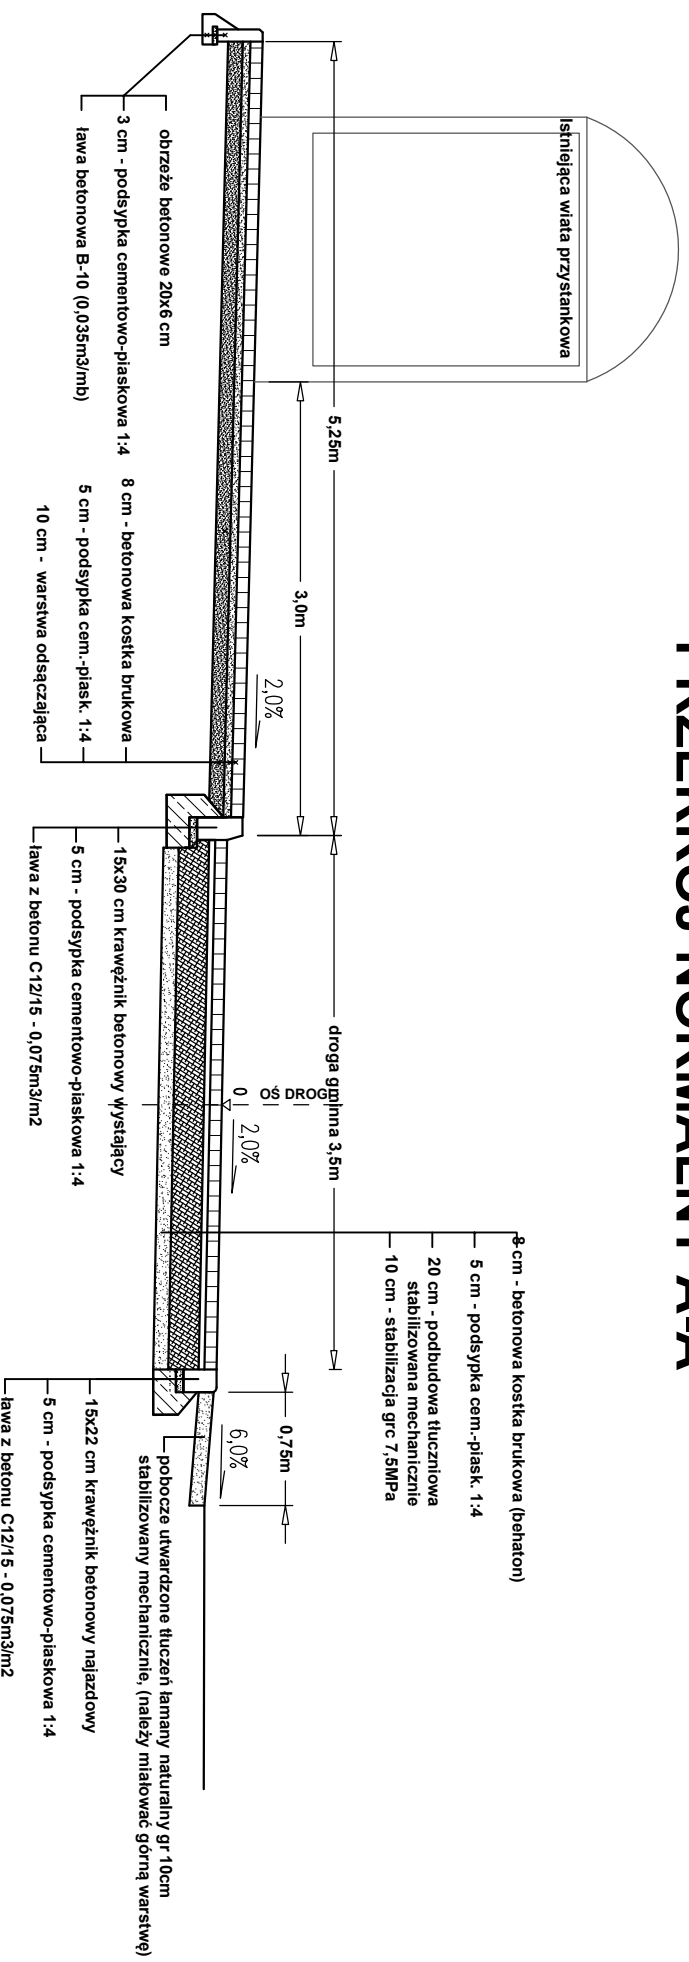

PROGAMP
 Nazwa opracowania:
 PRZEBUDOWA DROGI GMINNEJ NA DZ. NR 242 W M. DĄBROWKA MAŁA, GMINA SZCZANIEC

"PROGAMP" PAWEŁ RATUŚ
 TEL. 666 612 633
 EMAIL: PAWEELRATUS@WP.PL

NIP: 973-084-59-21
 Arkuś: 2.2

Nazwa rysunku:

PRZEKROJE NORMALNE

| Uprawnienia: | | Skala: 1:50 | |
|--------------|----------------------|-------------|---------|
| Specjalność | Numer | Podpis | Data |
| Opracował: | mgr inż. Paweł Ratus | | 10/2017 |