
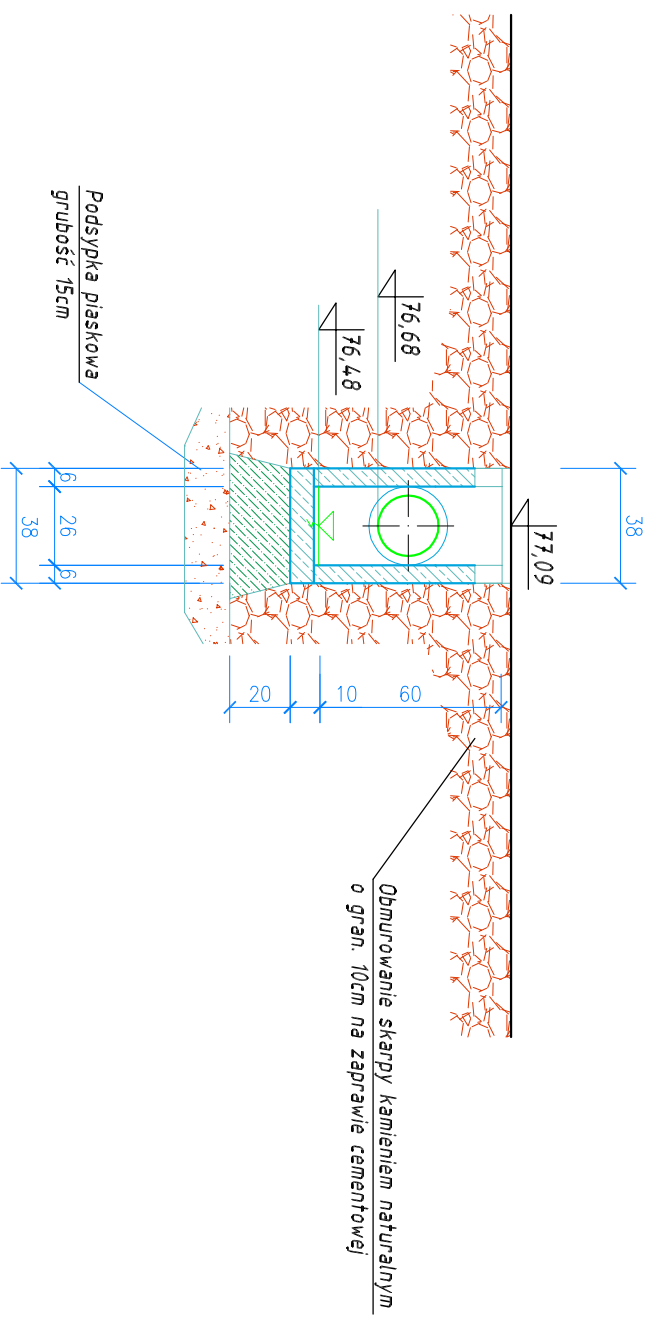


**Budowa kanalizacji sanitarnej wraz z lokalną oczyszczalnią ścieków w miejscowości Smardzewo**  
**Lokalna oczyszczalnia ścieków o przepustowości 110m<sup>3</sup>/d**  
**Technologia - Wylot ścieków oczyszczonych. Skala 1:25**

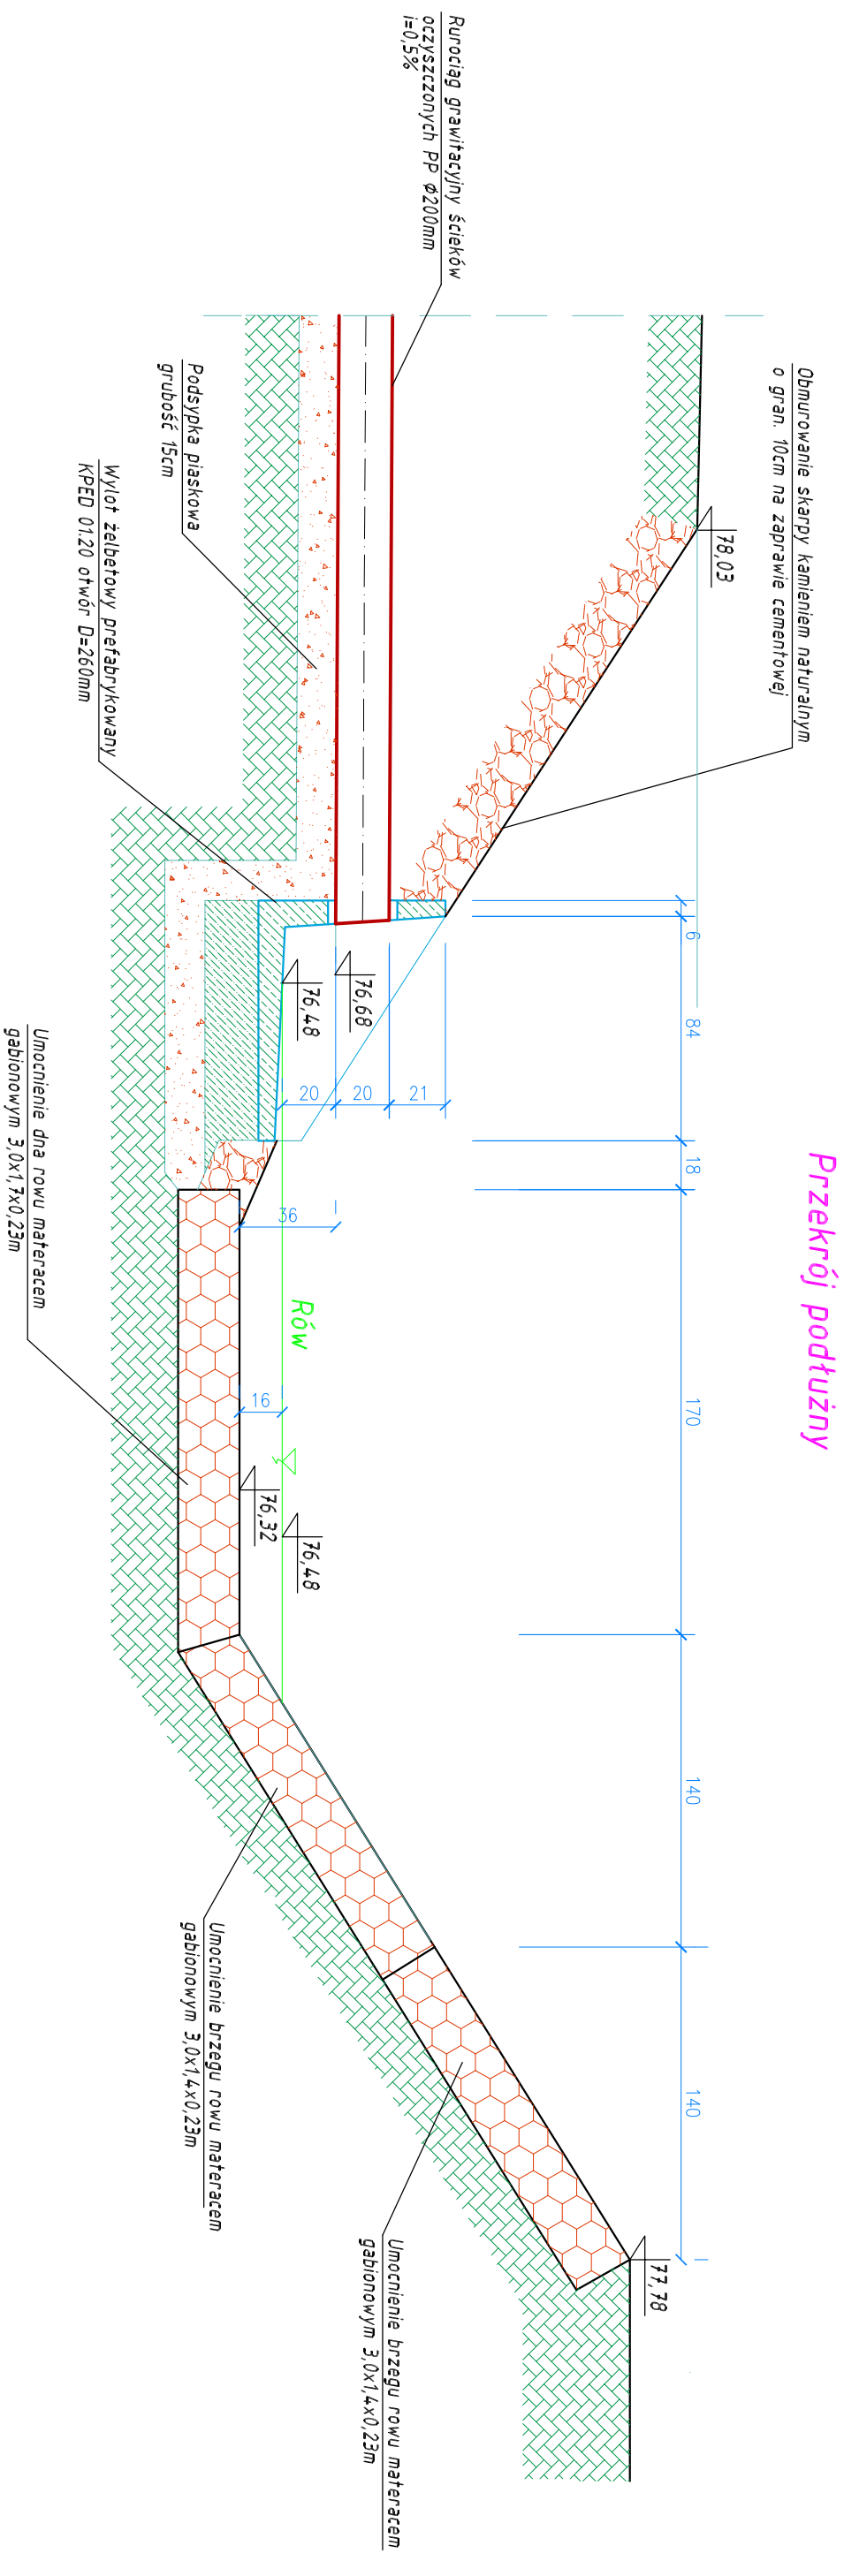

**IMEKO**  
 PRACOWNIA INWESTYCYJNO-PROJEKTOWA "INEKO" JERZY KUJAWSKI  
 14-200 ILAWA, ul. Ostródzka 53, telefon 0-89/648-71-51, tel. 0-89/648-76-41  
<http://www.ineko.pl>, e-mail: [biuro@ineko.pl](mailto:biuro@ineko.pl)

**INWESTYCJA:** Budowa kanalizacji sanitarnej wraz z lokalną oczyszczalnią ścieków w miejscowości Smardzewo  
**ADRES INWESTYCJI:** Smardzewo, obręb 0006 Smardzewo, gmina Szczaniec, powiat świebodziński  
**OBIEKT:** Lokalna oczyszczalnia ścieków o przepustowości 110m<sup>3</sup>/d  
**ADRES OBIEKTU:** Dz. nr 223/1 i 241, obręb 0006 Smardzewo, gmina Szczaniec, powiat świebodziński  
**INWESTOR:** Gmina Szczaniec, Szczaniec 73, 66-225 Szczaniec  
**OPRACOWANIE:** PROJEKT ARCHYTEKTONICZNO-BUDOWLANY  
**TEMAT:** Wylot ścieków oczyszczonych

<b>PROJEKTOWAŁ:</b>	inż. Jerzy Kujawski Upn. nr: 74/92/OL, 479/94/OL, 220/82/OL, 79/92/OL	<b>PODZIAŁKA:</b>	1:25
<b>SPRAWDZIŁ:</b>	mgr inż. Olf Kujawski Upn. nr: WAM/0001/PWOS/09	<b>BRANŻA:</b>	sanitarna
<b>OPRACOWAŁ:</b>	mgr inż. Przemysław Hatala Upn. nr: -	<b>NR RYSUNKU:</b>	1/1

Dokumentacja chroniona Prawem Autorskim Dz. U. Nr. 24, poz. 83 z 23.02.1994 r.  
 WSZELKIE ZMIANY, POWIELANIE, UDOŚCIĘPIANIE OSOBOM TRZECIM BEZ ZGODY AUTORÓW ZABRONIONE