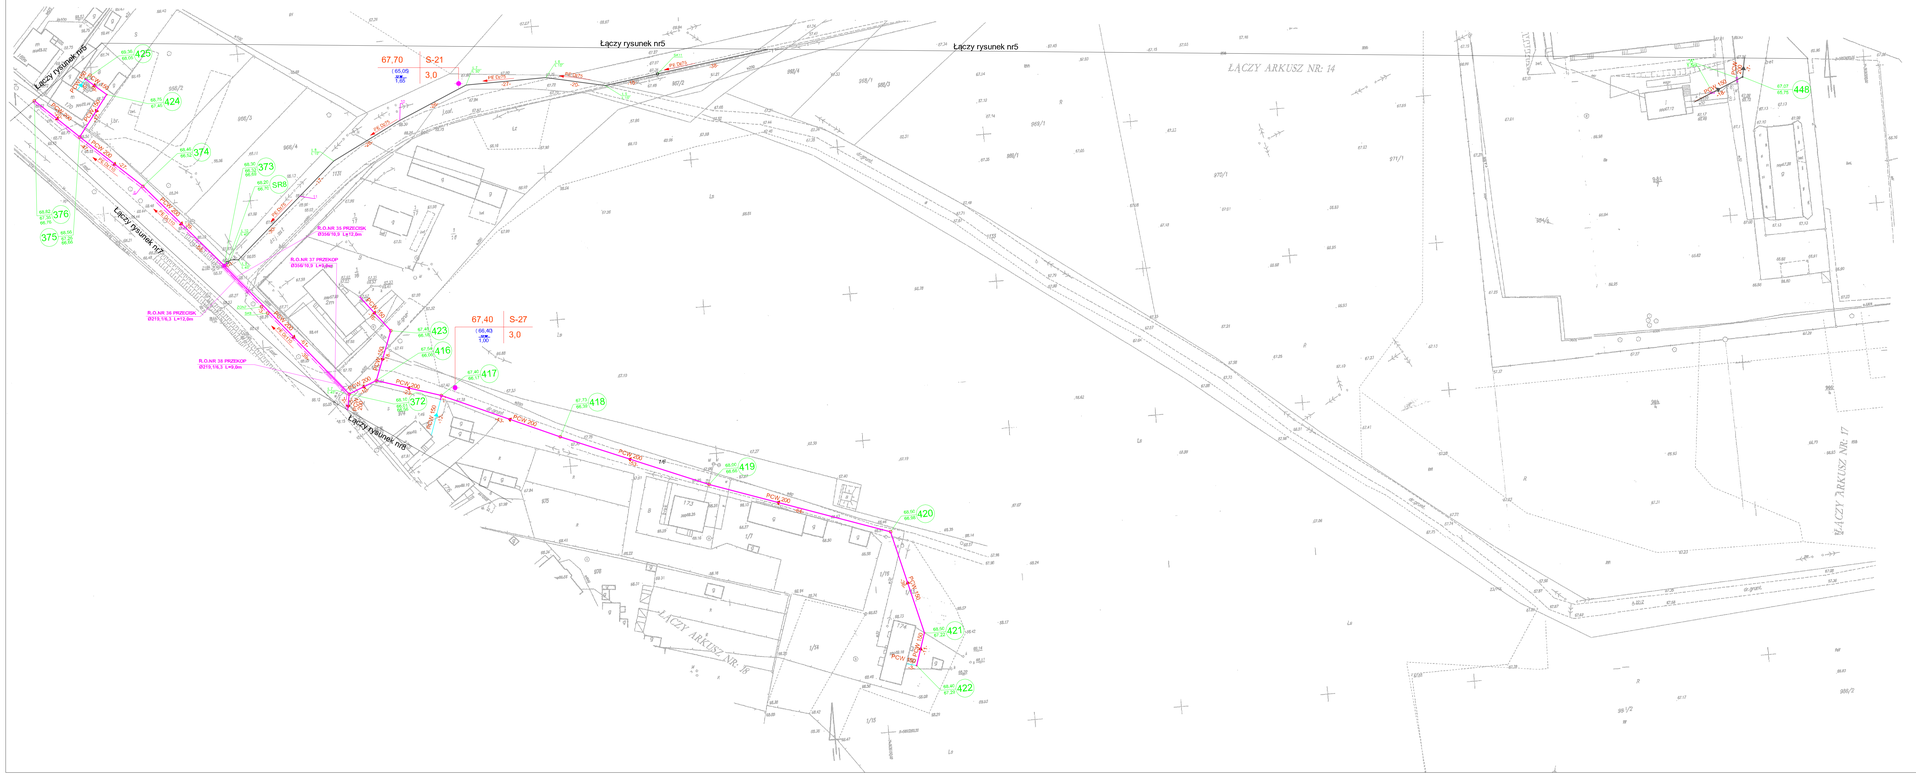

MAPA SYT – WYS. do celów projektowych

SKALA 1: 500

ARKUSZ Nr 16

Województwo: lubuskie
Powiat: świebodziński,
Gmina: Szczaniec,
Obręb: - Szczaniec
KERG: 1023–11/07,
DZ: 1436/2007.

Nie wyklucza się błędów w treści oraz udzielnia podlewnego do sporządzenia do inwentaryzacji projektowanej.

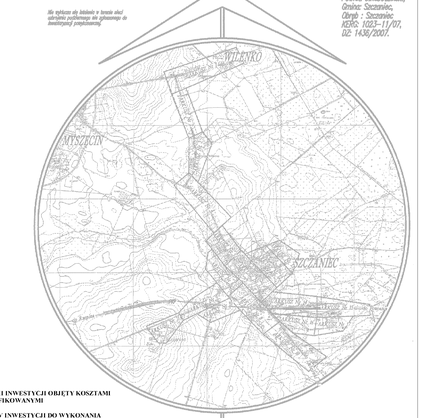

Granice działek, użytków , obraz syt-wys oraz sieć uzbrojenia podziemnego wniesiono w wyniku kalibracji zeskanowanych map będących w zasobie PODGiK w Świebodzinie.

SZKIC ORIENTACYJNY

SKALA 1 : 20 000

Opracowano na podkładzie map syt-wys będących w zasobie PODGiK w Świebodzinie.
Arkusz mapy nr: 42/425 (964) 964/3, 965/2
Pomiaru uzupełniającego dokonał geodeta uprawniony
inż. Jan Chłopowiec w sierpniu 2007 r.

-ETAP III INWESTYCJI OBJĘTY KOSZTAMI KWALIFIKOWANYMI

-ETAP IV INWESTYCJI DO WYKONANIA W ODRĘBNYM TERMINIE

OZNACZENIA

KANAŁ SANITARNY GRAWITACYJNY		-PROJEKTOWANY
RUROCIĄG TŁOCZNY		-PROJEKTOWANY
PRZEJŚCIE W RUROCIĄGU BETONOWEJ		-PROJEKTOWANE
PRZEPOMPOWNIA ŚCIEKÓW		-PROJEKTOWANA
LOKALNY PUNKT TŁOCZNY		-PROJEKTOWANY
STUDNIA REWIZYJNA "ARGO"		-PROJEKTOWANA
KOMORA POŁĄCZENIOWA		-PROJEKTOWANA
STUDZIENKA RZEWIZYJNA		-PROJEKTOWANA
STUDZIENKA KONTROLNA		-PROJEKTOWANA
ZAWÓR ODPOWIETRZAJĄCO/NAPOWIETRZAJĄCY		-PROJEKTOWANY

WYKONANE SONDY GLOTOLOGICZNE

ARCHIWALNE SONDY GEOTECHNICZNE

Rzędna terenu [m.n.p.m.]	67,70
Głębokość wykonania [m]	3,0
Rzędna terenu [m.n.p.m.]	67,40
Głębokość wykonania [m]	3,0

Z up. STAROSTY

Geodeta uprawniony

mgr inż. Elżbieta Kuśmierczyk
upr. 1409/89 z 1997

USŁUGI GEO-KART
mgr inż. Jan Chłopowiec
Os. Kopernika 63, 66-200 Świebodzin
tel. 606 482 207, 68 475 29 80
nip 927-102-20-77, Regon 970488180

Z up. STAROSTY

Geodeta uprawniony

mgr inż. Elżbieta Kuśmierczyk
upr. 1409/89 z 1997

P.O.G.I.K.

• PROJFIT •	ZAKŁAD PROJEKTOWO - USŁUGOWY w Zielonej Górze		
OBIEKT	"Kanalizacja sanitarna dla miejscowości Szczaniec"		
ADRES	gm. Szczaniec woj. lubuskie		
NAZWA RYSUNKU	Projekt zagospodarowania terenu - sieć kanalizacji sanitarnej.		
STADIUM	PBW	BRANŻA SANITARNA	SKALA 1:500
PROJEKTOWAŁ UPRAWNIENIA	tech. Sylwester STEFAN nr ewid.uprawn.zaw.nr 91/78/Z/	2011-11	RYS. NR 9
SPRAWDZIŁ UPRAWNIENIA	mgr inż. Dorota SZLACHTA nr ewid.uprawn.zaw.nr 66/87/Z/	2011-11	EGZ. NR