


OZNACZENIE PROFILU:  
POZIOM PORÓWNAWCZY 55.00 m n.p.m.

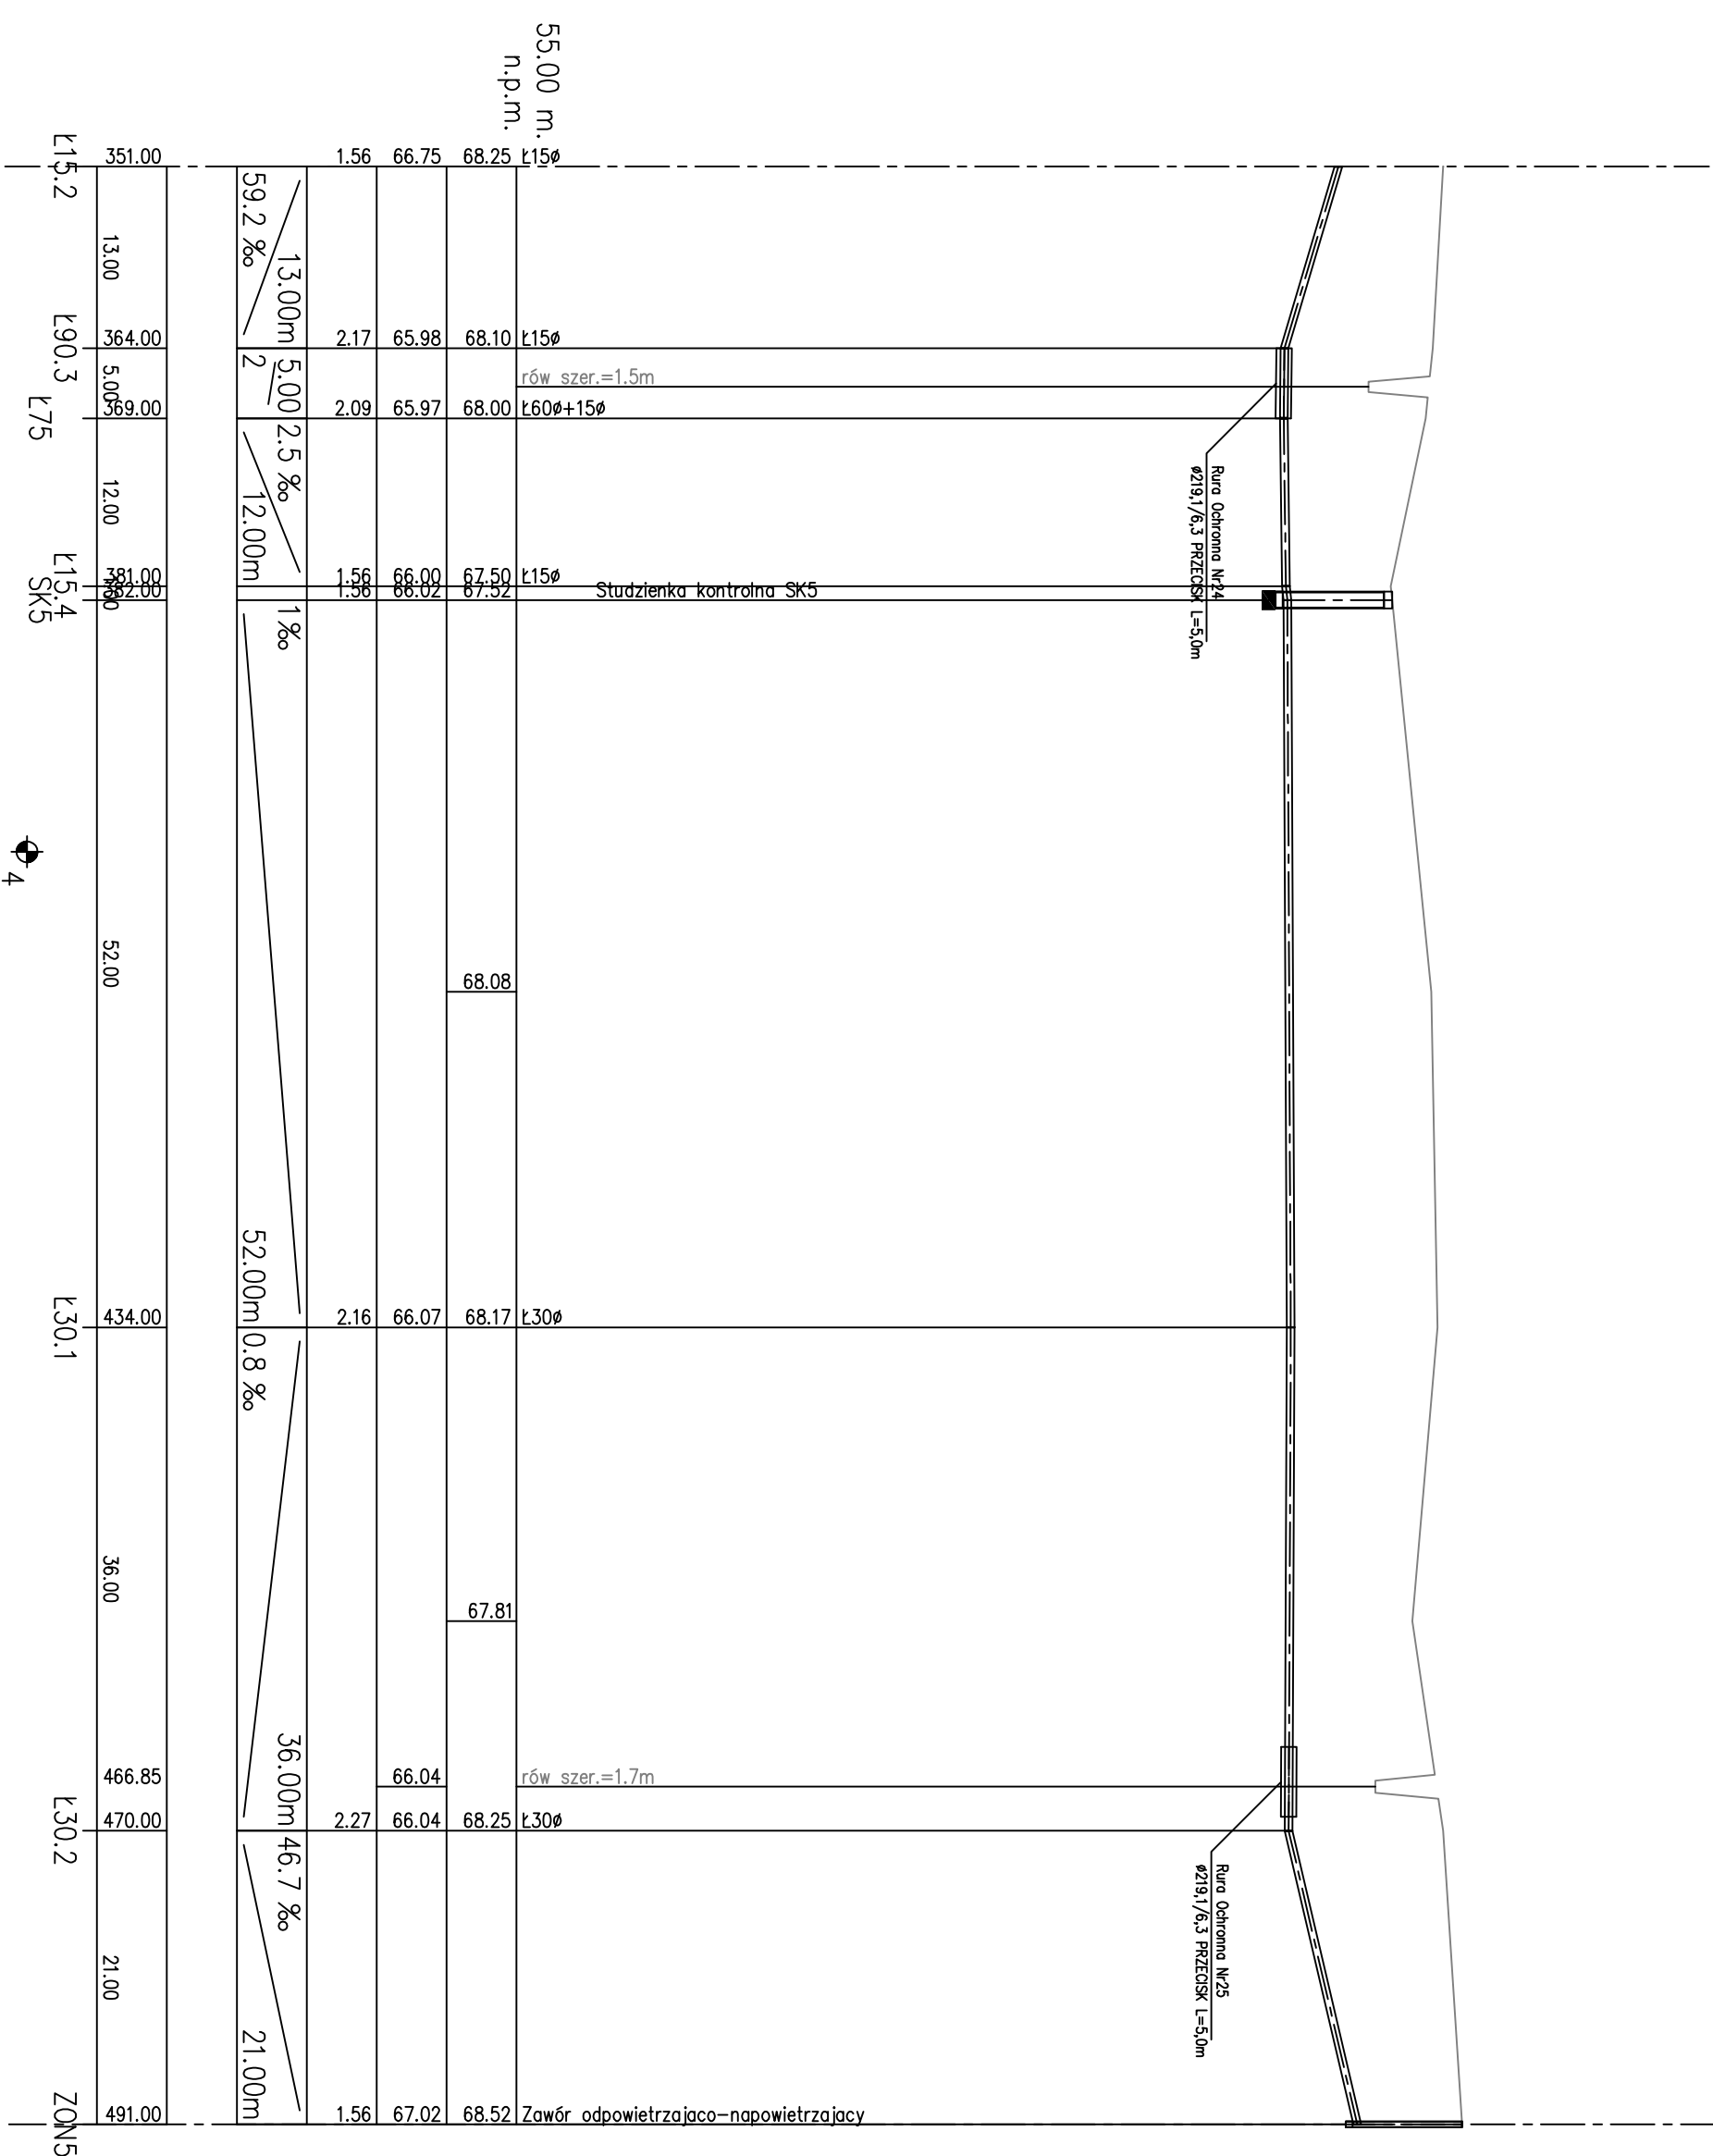

RZĘDNA TERENU ISTN.	67.30	studnia kaskadowa $\varnothing$ 1.0m Proj. włączenie do kanału P4 $\varnothing$ 0.2, Rz.d.=64.75 rów szer.=4.0m
RZĘDNA DŃA KANAŁU	68.11	studnia typowa $\varnothing$ 1.0m
ZAGŁĘBIENIE DŃA KANAŁU	64.85	chodnik bet. L=19.0m plac betonowy
SPADKI, DŁUGOŚCI	67.50	studnia typowa $\varnothing$ 1.0m Proj. włączenie kanału $\varnothing$ 0.2, Rz.d.=65.35
ŚREDNICA, MATERIAŁ	65.00	droga asfalt. L=35.0m
ODLEGŁOŚCI	66.75	studnia typowa $\varnothing$ 1.0m kabel telek. 3tk chodnik bet. ogrodzenie
	65.13	studzienka $\varnothing$ 0.425m
	66.13	budynek

RZĘDNA TERENU ISTN.	68.25	55.00 m. n.p.m.
RZĘDNA DŃA KANAŁU	68.10	L150
ZAGŁĘBIENIE DŃA KANAŁU	65.98	rów szer.=1.5m
SPADKI, DŁUGOŚCI	68.00	L60 $\varnothing$ +15 $\varnothing$
ŚREDNICA, MATERIAŁ	67.50	L150
ODLEGŁOŚCI	66.00	Studzienka kontrolna SK5
	66.02	Rura Ochronna M24 $\varnothing$ 219/16.3 PRZECISK L=5.0m
	68.08	
	67.81	
	66.04	rów szer.=1.7m
	68.25	L300
	66.04	Rura Ochronna M25 $\varnothing$ 219/16.3 PRZECISK L=5.0m
	2.27	
	68.52	Zawór odpowietrzajaco-napowietrzajacy

ODLEGŁOŚCI	0.00	261	304	305	308	309b.136
	11.00					
	24.00					
	35.00					
	28.50					
	60.00					
	66.00					
	73.00					
	81.00					

ODLEGŁOŚCI	13.00	L15.2	L90.3	L7.5	L15.4	L30.1	L30.2	ZON5
	364.00							
	5.00							
	12.00							
	18.00							
	52.00							
	434.00							
	36.00							
	466.85							
	470.00							
	21.00							
	491.00							

**• PROJFT. •** ZAKŁAD PROJEKTOWO - USŁUGOWY  
w Zielonej Górze

OBIEKT "Kanalizacja sanitarna dla miejscowości Szczaniec"

ADRES gmin. Szczaniec woj. lubuskie

NAZWA RYSUNKU Profil przejścia R.O. NR 22, 24, 25

STADIUM	PBW	BRANŻA SANITARNA	SKALA
PROJEKTOWAL	tech. Sylwester STERAN		1:100/1000
UPRAWNIENIA	instalacyjno-inżynierskie 91/75/ZG		RYS. NR
SPRAWDZIL	mgr inż. Zdzisław SZLACHETKA		11
UPRAWNIENIA	instalacyjno-inżynierskie 86/87/Zg		EGZ. NR