

mgr inż. Paweł Ratusz
 reprezent. organu


PROGAMP
 Projektowanie w Wydziale
 Inżynierii Technicznej i Katastru

5548333.62

5787257.79



ZAKRES OPRACOWANIA DLA I ETAPU - OK. 230x180

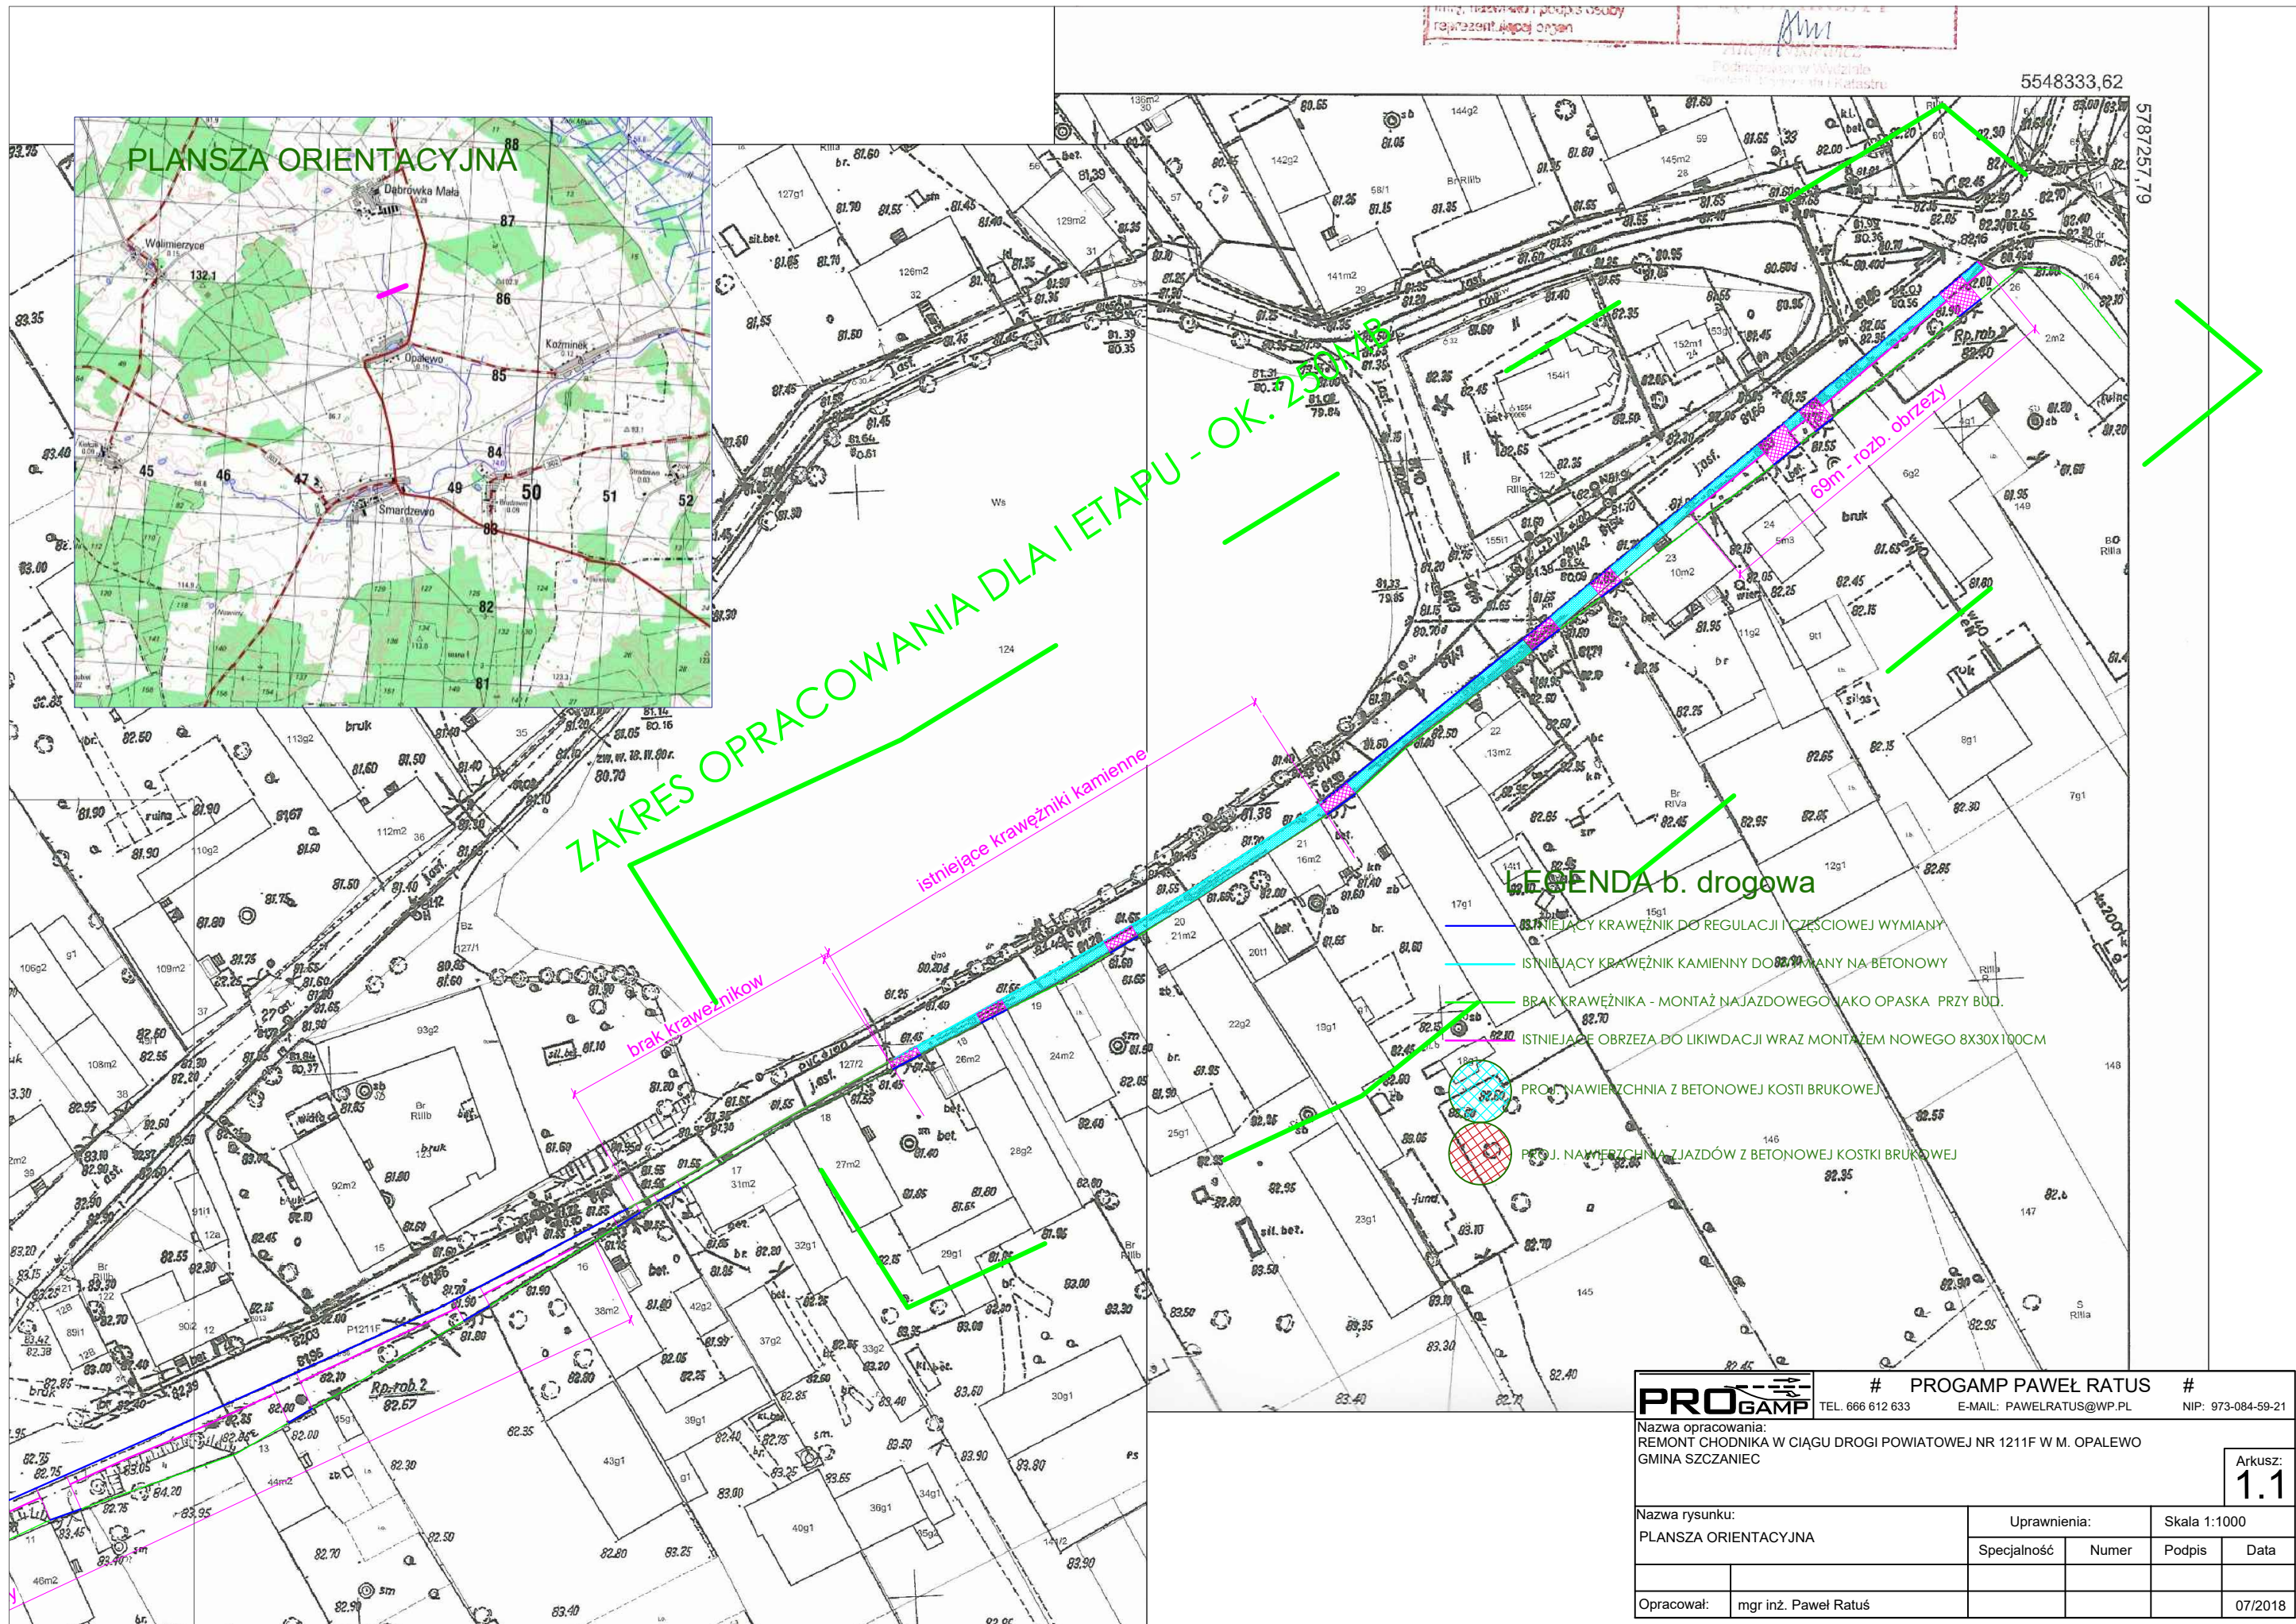

LEGENDA b. drogowa

- istniejące krawężniki kamienne
- ISTNIEJĄCY KRAWĘŻNIK DO REGULACJI I CZĘŚCIOWEJ WYMIANY
- ISTNIEJĄCY KRAWĘŻNIK KAMIENNY DO ZASTĄPIENIA NA BETONOWY
- BRAK KRAWĘŻNIKA - MONTAŻ NAJAZDOWEGO JAKO OPASKA PRZY BUD.
- ISTNIEJĄCE OBRZEŻA DO LIKWIDACJI WRAZ MONTAŻEM NOWEGO 8X30X100CM
- PROJ. NAWIERZCHNIA Z BETONOWEJ KOSTKI BRUKOWEJ
- PROJ. NAWIERZCHNIA Z JAZDÓW Z BETONOWEJ KOSTKI BRUKOWEJ

PROGAMP		#	PROGAMP PAWEŁ RATUSZ		#
TEL: 666 612 633		E-MAIL: PAWEŁRATUSZ@WP.PL		NIP: 973-084-59-21	
Nazwa opracowania: REMONT CHODNIKA W CIĄGU DROGI POWIATOWEJ NR 1211F W M. OPALEWO GMINA SZCZANIEC					
Arkusz: 1.1					
Nazwa rysunku: PLANSZA ORIENTACYJNA		Uprawnienia:		Skala 1:1000	
		Specjalność	Numer	Podpis	Data
Opracował: mgr inż. Paweł Ratusz					07/2018