67,90 | S-5
(66,20) | 6,0
1,70 | -2,30
1,70 | -4,20

Szafka sterownicza

68,00 / 65,07 P10

Łączy rysunek nr2

Latarnia oświetleniowa

Zewnętrzna linia zasilająca YKY 4x10

Złącze kablowe ZKP-1 RD-Swiebodzin

PCW 200

PCW 150

PE Dz110

68,25 / 65,39 522

68,17 / 65,40 450

67,97 / 65,43 449

R.O.NR 56 PRZECISK Ø219/6,7 L=6,0m

67,60 | S-12
(64,90) | 4,0
2,70

R.O.NR 57 PRZECISK Ø219/6,7 L=6,0m

R.O.NR 58 PRZECISK Ø219/6,7 L=15,0m - wykonane w 2011r. w ramach II etapu

69,57 / 66,93 SR9

69,55 / 67,75 SR3

68,47 | 8A
(65,67) | 5,0
2,80

68,50 / 67,00 / 67,10 570

69,80 / 67,60 582

R.O.NR 59 PRZECISK Ø273/7,1 L=4,0m

69,80 / 67,40 583

R.O.NR 60 PRZECISK Ø273/7,1 L=5,0m

69,80 / 67,60 584

69,80 / 67,80 585

69,75 / 67,35 571

ZON5

R.O.NR 25 PRZECISK Ø219,1/6,3 L=5,0m

ŁĄCZY ARKUSZ NR: 7

ŁĄCZY ARKUSZ NR: 8

ŁĄCZY ARKUSZ NR: 6

Łączy rysunek nr7

Łączy rysunek nr11

MAPA SYT – WYS. do celów projektowych

SKALA 1: 500

ARKUSZ Nr 6

Województwo: lubuskie
Powiat: świebodziński,
Gmina: Szczaniec,
Obręb : Szczaniec
KERG: 1023–11/07,
DZ: 1436/2007.

Nie wyklucza się istnienia w trasie sieci uzbrojenia podziemnego nie zgłoszonego do inwentaryzacji powykonawczej.

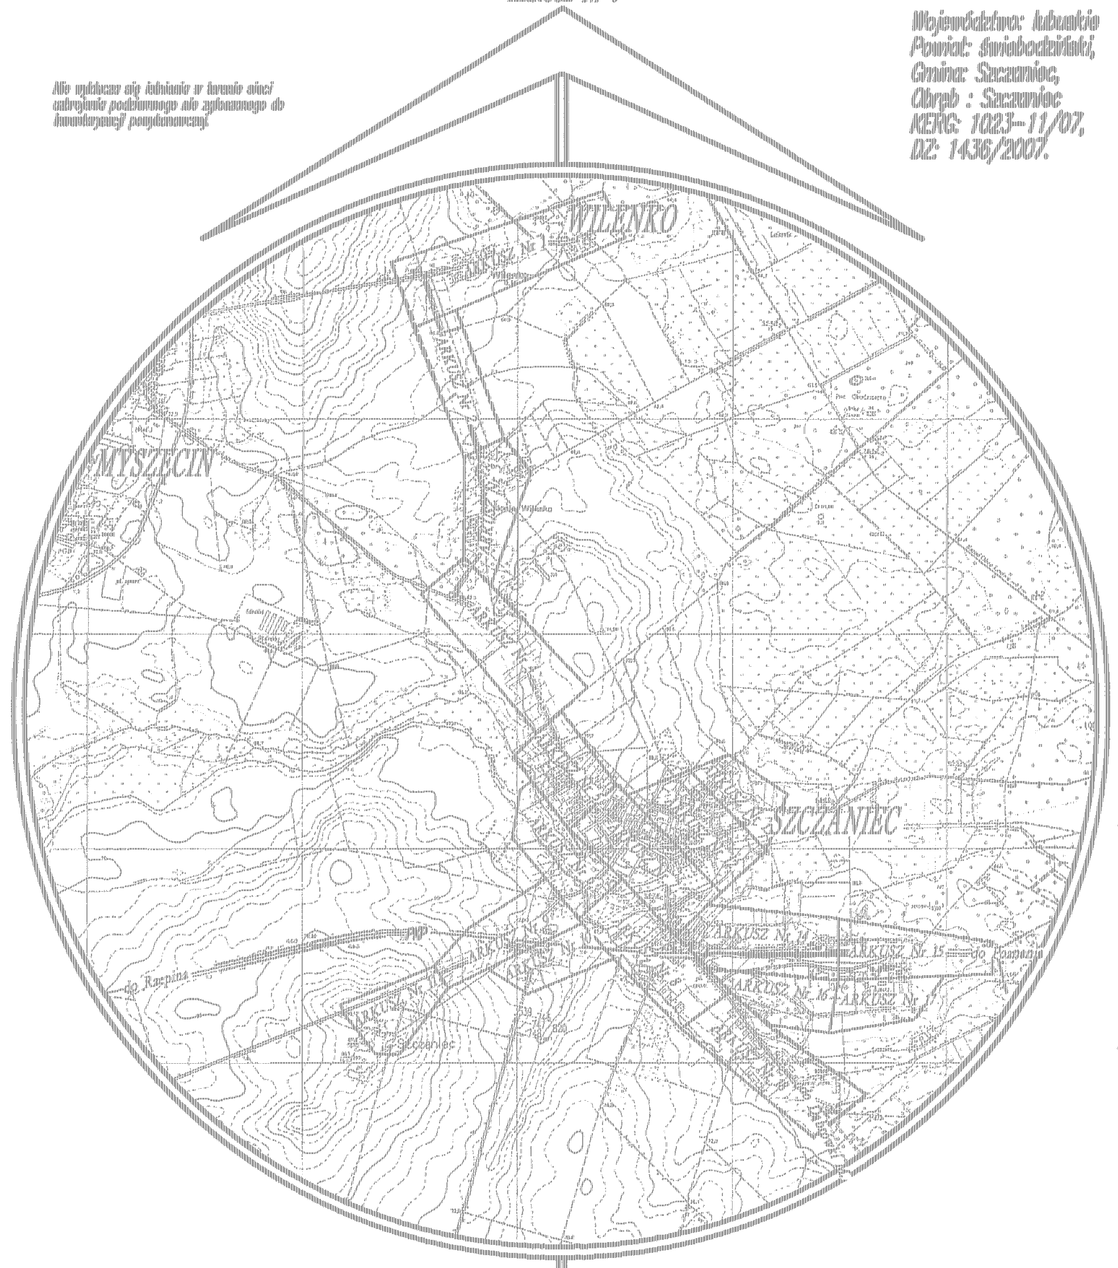

Granice działek, użytków , obraz syt-wys oraz sieć uzbrojenia podziemnego wniesiono w wyniku kalibracji zeskanowanych map będących w zasobie PODGiK w Świebodzinie.

SZKIC ORIENTACJI

SKALA 1 : 20 000

Opracowano na podstawie map syt-wys będących w zasobie PODGiK w Świebodzinie.
Arkusz mapy nr: 421423: 0244, 0722, 0333, 0811.
Pomiaru uzupełniającego dokonał geodeta uprawniony inż. Jan Chłopowiec w sierpniu 2007 r.

OZNACZENIA

- PCW — PROJEKTOWANY — KANAŁ SANITARNY GRAWITACYJNY
- PE Dz — PROJEKTOWANY — RUROCIĄG TŁOCZNY
- PROJEKTOWANE — PRZEJŚCIE W RURZE OCHRONNEJ
- P — PROJEKTOWANA — PRZEPOMPOWNIA ŚCIEKÓW
- LPT — PROJEKTOWANY — LOKALNY PUNKT TŁOCZNY
- "A" — PROJEKTOWANA — RURA OCHRONNA "AROT"
- KP — PROJEKTOWANA — KOMORA POŁĄCZENIOWA
- 6 — PROJEKTOWANA — STUDZIENKA REWIZYJNA
- SK1 — PROJEKTOWANA — STUDZIENKA KONTROLNA
- ZON — PROJEKTOWANY — ZAWÓR ODPOWIETRZAJĄCO-NAPOWIETRZAJĄCY

WYKONANE SONDY GEOTECHNICZNE

Rzędna terenu (m.n.p.m)	nr sondy geotech.		
głęb. lustra wody (rzędna m.n.p.m)	głębokość (mpg)	175,20	S-4
		2,8-3,0 mokry	3,0
		(172,40	

ARCHIWALNE SONDY GEOTECHNICZNE

Rzędna terenu (m.n.p.m)	nr sondy geotech.	150,70	S=4A/1
głęb. lustra wody (rzędna m.n.p.m)	głębokość (mpg	2,8-3,0 mokry	3,0
		(172,40	

- GRANICE DZIAŁEK DRÓG POWIATOWYCH

GEODETA UPRAWNIONY
inż. Jan Chłopowiec
upr. MGPiK nr 5587

USŁUGI GEO-KART
Jan Chłopowiec
Os. Kopernika 95, 66-200 Świebodzin
☎ (068) 38 262 19
NIP 927-102-33-77; Regon 970068185

Z up. STAROSTY
Edward Gyś
Zca Naczelnika Wydziału
Geodezji, Kartografii i Katastru

Zgodnie z art. 16 ustawy z dnia 17.05.1989 r. - Prawo geodezyjne i kartograficzne (tj. Dz.U. 2005 r., Nr 100, poz. 1086, ze zm.) rozgraniczenie, rozgraniczenie oraz [illegible] w celu rozgraniczenia niniejszej mapy, wyrysowano [illegible]

STAROSTWO POWIATOWE w ŚWIEBODZINIE
Powiatowy Ośrodek Dokumentacji Geodezyjnej i Kartograficznej
W obszarze czasowym [illegible]
Dokument z zasobu uzupełniającego, otrzymano [illegible]
zasobu powiatowego w dniu [illegible]
z zastrzeżeniem [illegible]
Świebodzin, dnia 03. 09. 2007
Ewa Kłosiak INSPEKTOR
(imię i nazwisko, stanowisko służbowe osoby upoważnionej)

P.O.D.G. i K.
w Świebodzinie
D.Z. [illegible]
za zgodność z przyniałem
nr ew. 1062-2/2007
data 03. 09. 2007 podpis

• PROJFIT •	ZAKŁAD PROJEKTOWO - USŁUGOWY w Zielonej Górze			
OBIEKT "Kanalizacja sanitarna dla miejscowości Szczaniec"				
ADRES	gm. Szczaniec	woj. lubuskie		
NAZWA RYSUNKU	Projekt zagospodarowania terenu -sieć kanalizacji sanitarnej.			
STADIUM	PBW	BRANŻA SANITARNA		SKALA 1:500
PROJEKTOWAŁ UPRAWNIENIA	tech. Sylwester STEFAN instalacyjno-inżynieryjne 91/75/ZG	2012-02		RYS. NR 10
SPRAWDZIŁ UPRAWNIENIA	mgr inż. Zenon SZLACHETKA instalacyjno-inżynieryjne 86/87/Zg	2012-02		EGZ. NR