


PRZEKRÓJ NORMALNY A-A

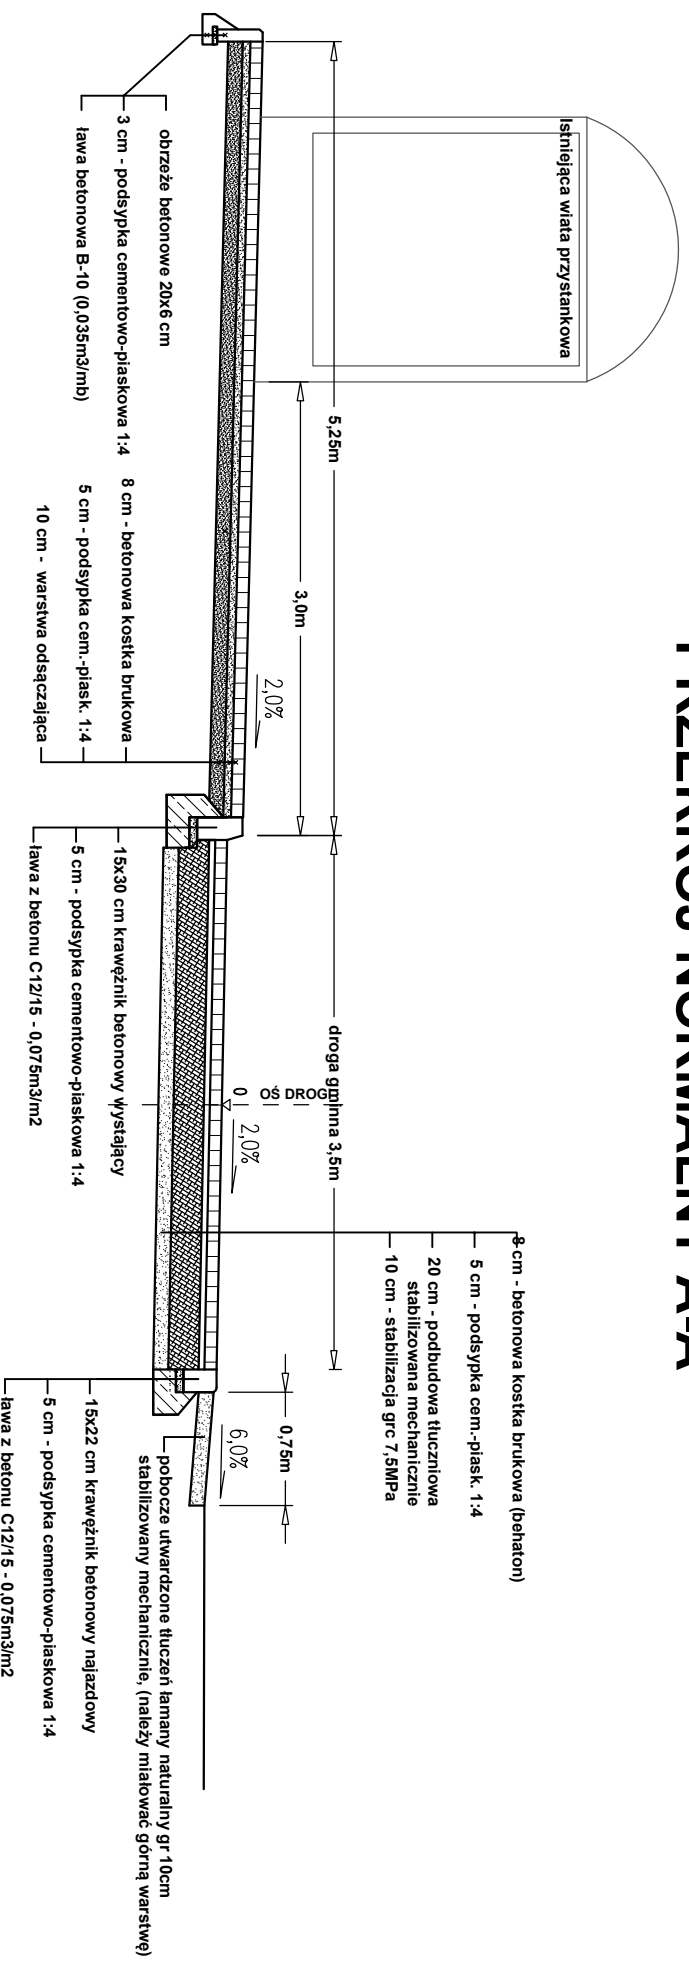

Nazwa opracowania:
 PRZEBUDOWA DROGI GMINNEJ NA DZ. NR 242 W M. DĄBROWKA MAŁA, GMINA SZCZANIEC

"PROGAMP" PAWEŁ RATUŚ
 TEL. 666 612 633 E-MAIL: PAWELRATUS@WP.PL

NIP: 973-084-59-21
 Arkusz: 2.2

Nazwa rysunku:

PRZEKROJE NORMALNE

Uprawnienia:		Skala: 1:50	
Specjalność	Numer	Podpis	Data
Opracował:	mgr inż. Paweł Ratus		10/2017