


Budowa kanalizacji sanitarnej wraz z lokalną oczyszczalnią ścieków
w miejscowości Smardzewo


Lokalna oczyszczalnia ścieków o przepustowości 110m³/d

Technologia - Instalacje wewnętrzne sanitarne w budynkach technicznych. Skala 1:50


BUDYNEK TECHNICZNY NR 1

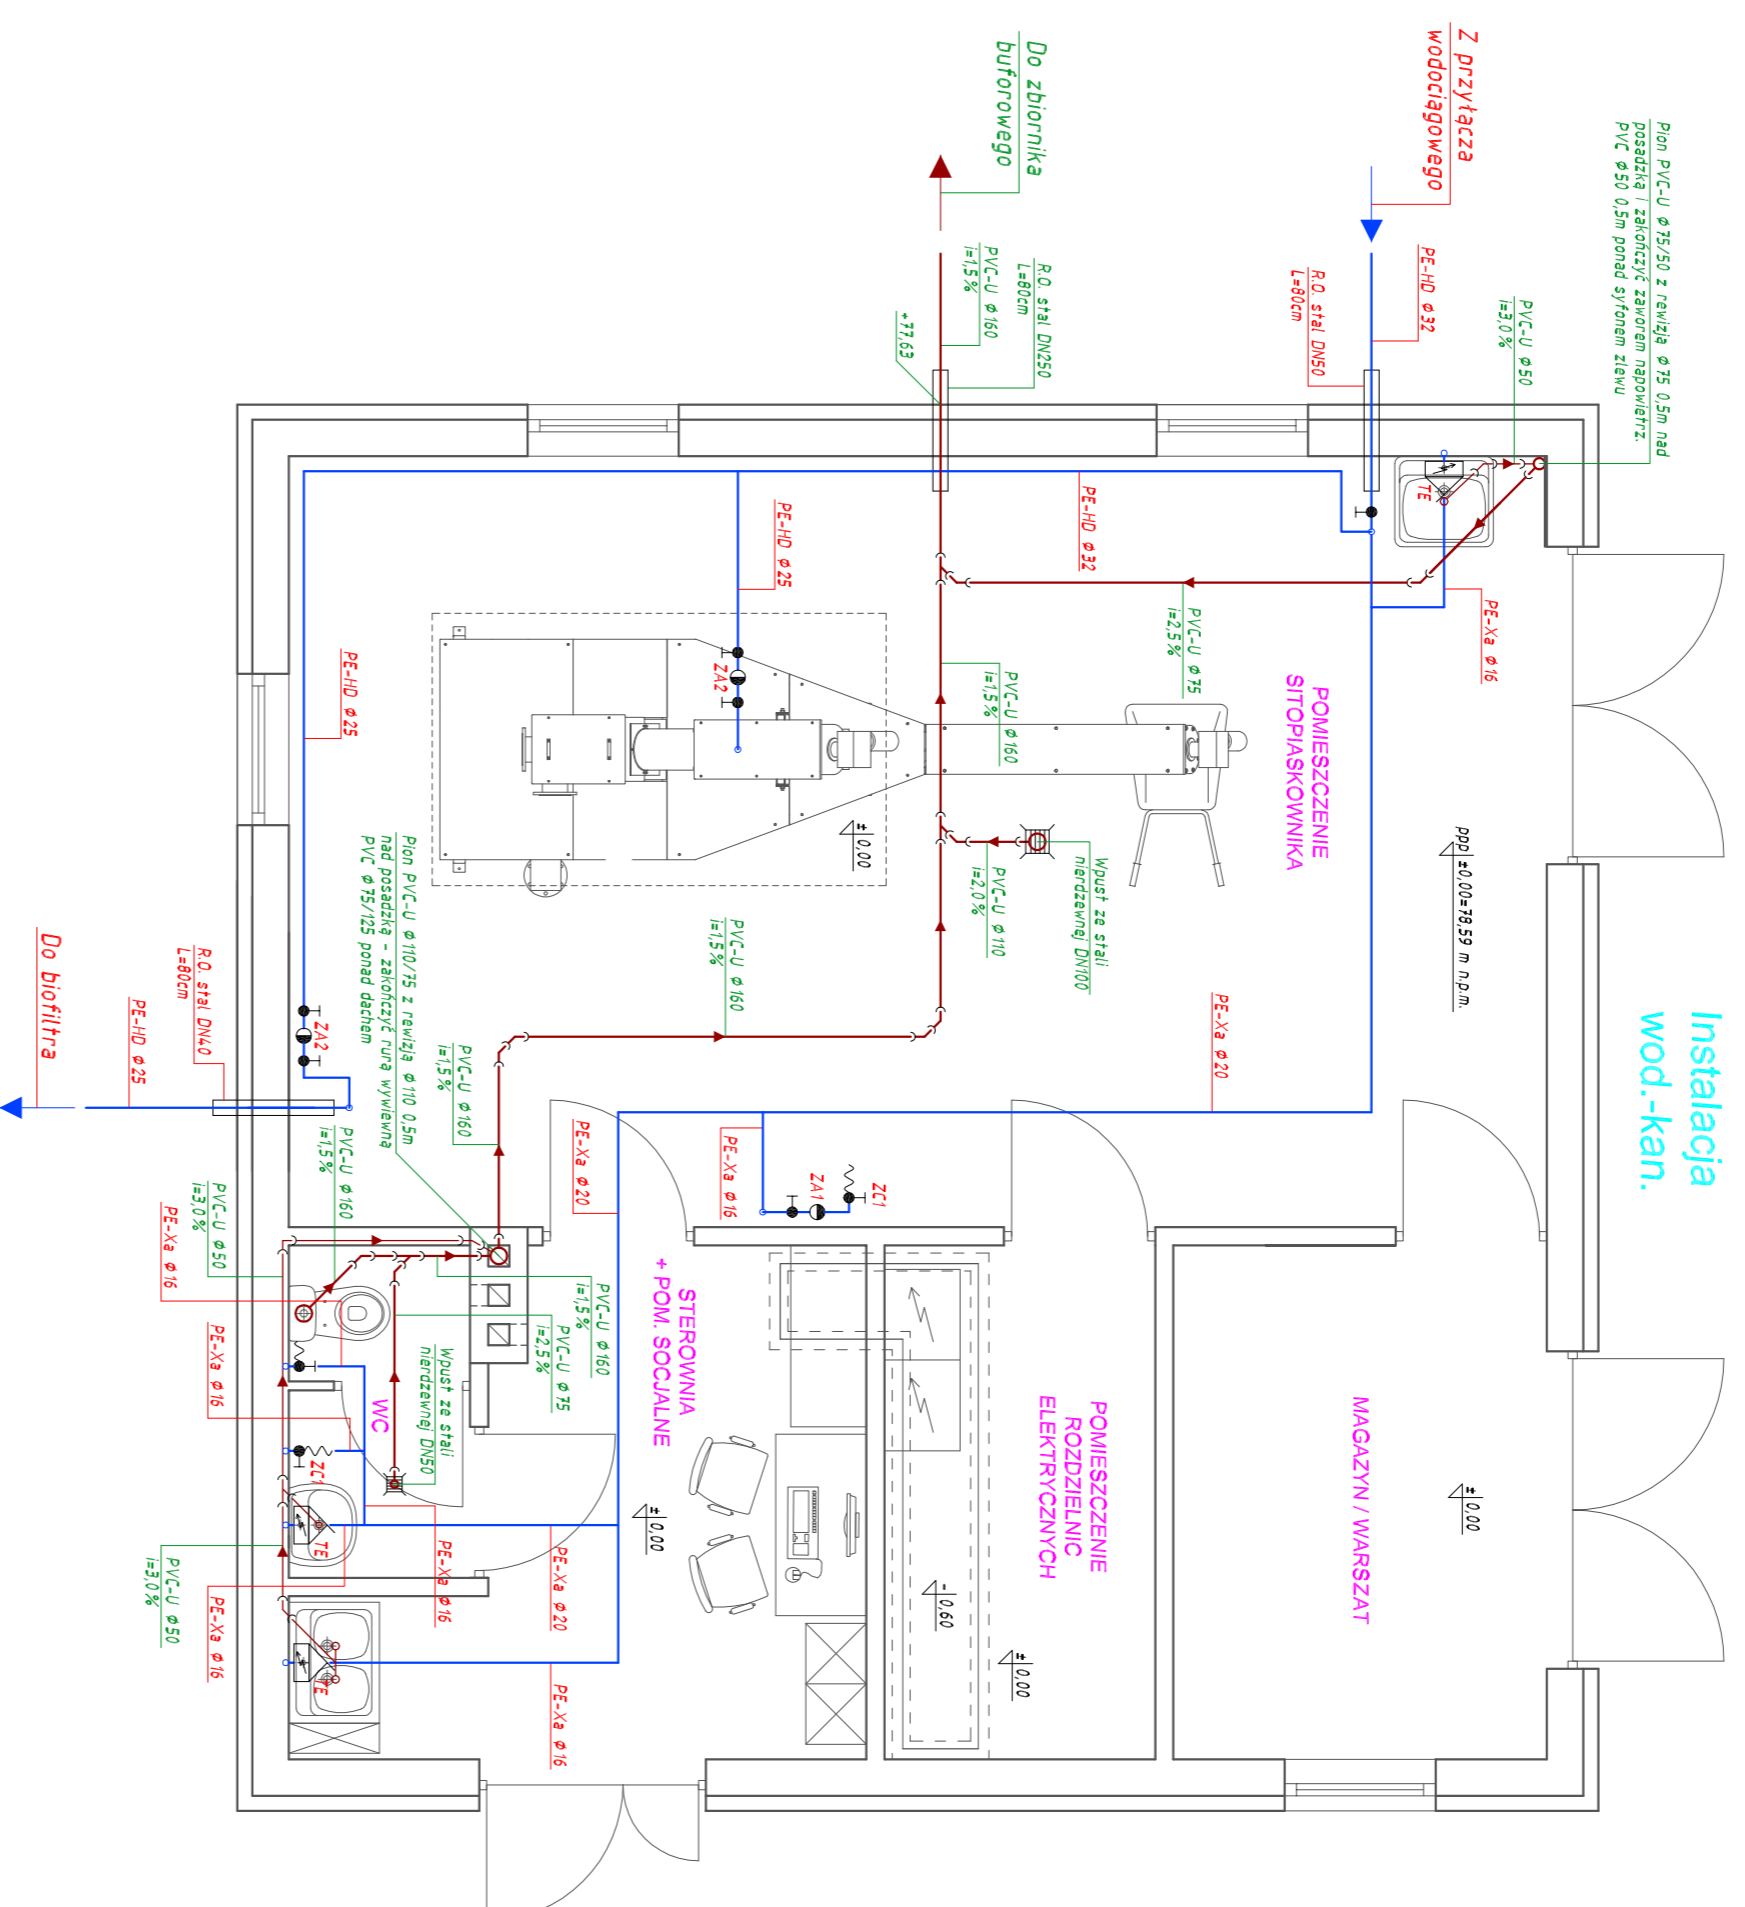


BUDYNEK TECHNICZNY NR 1

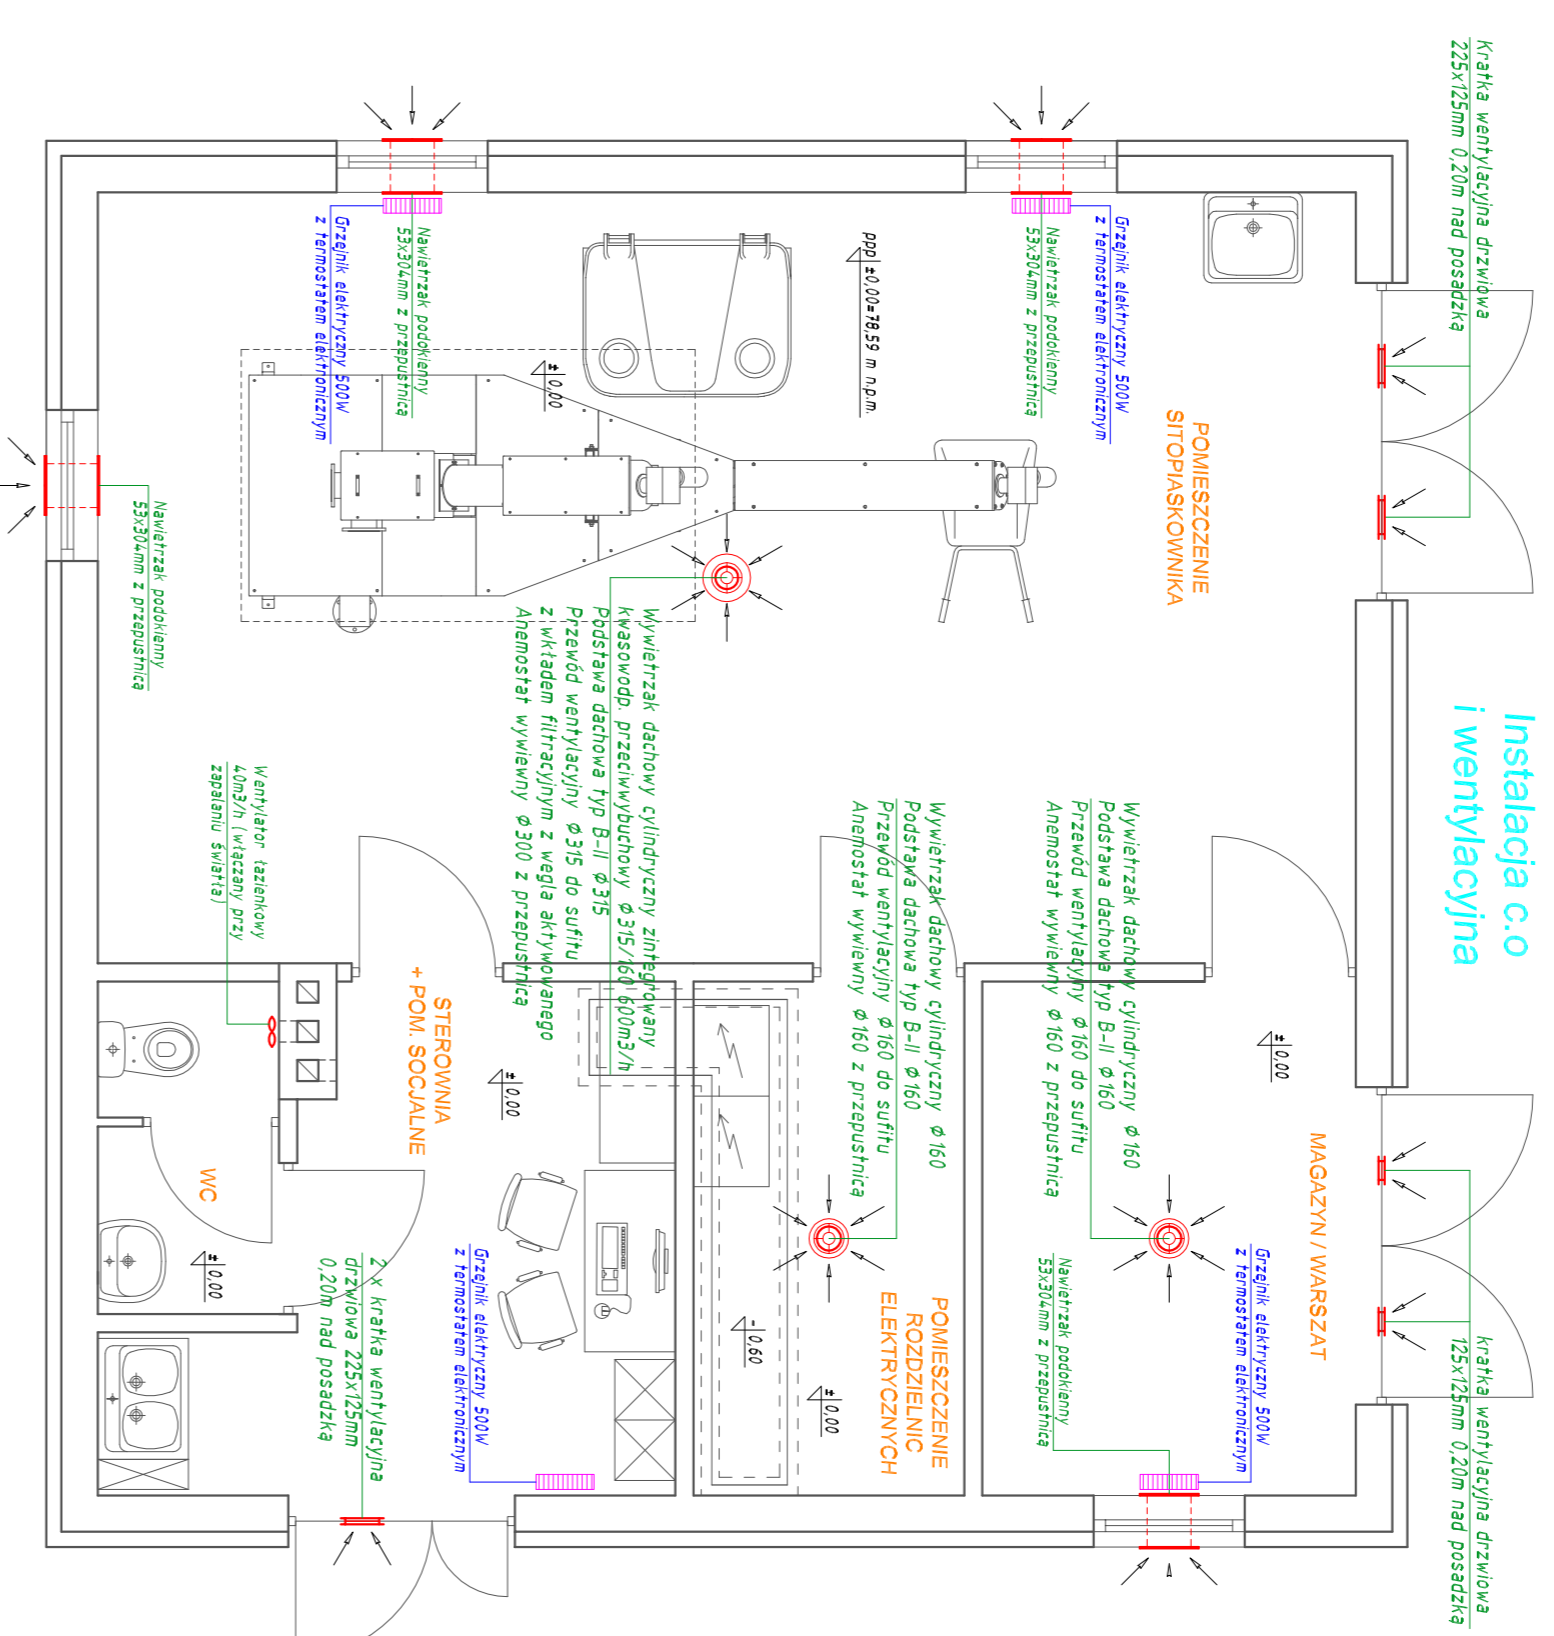

BUDYNEK TECHNICZNY NR 2

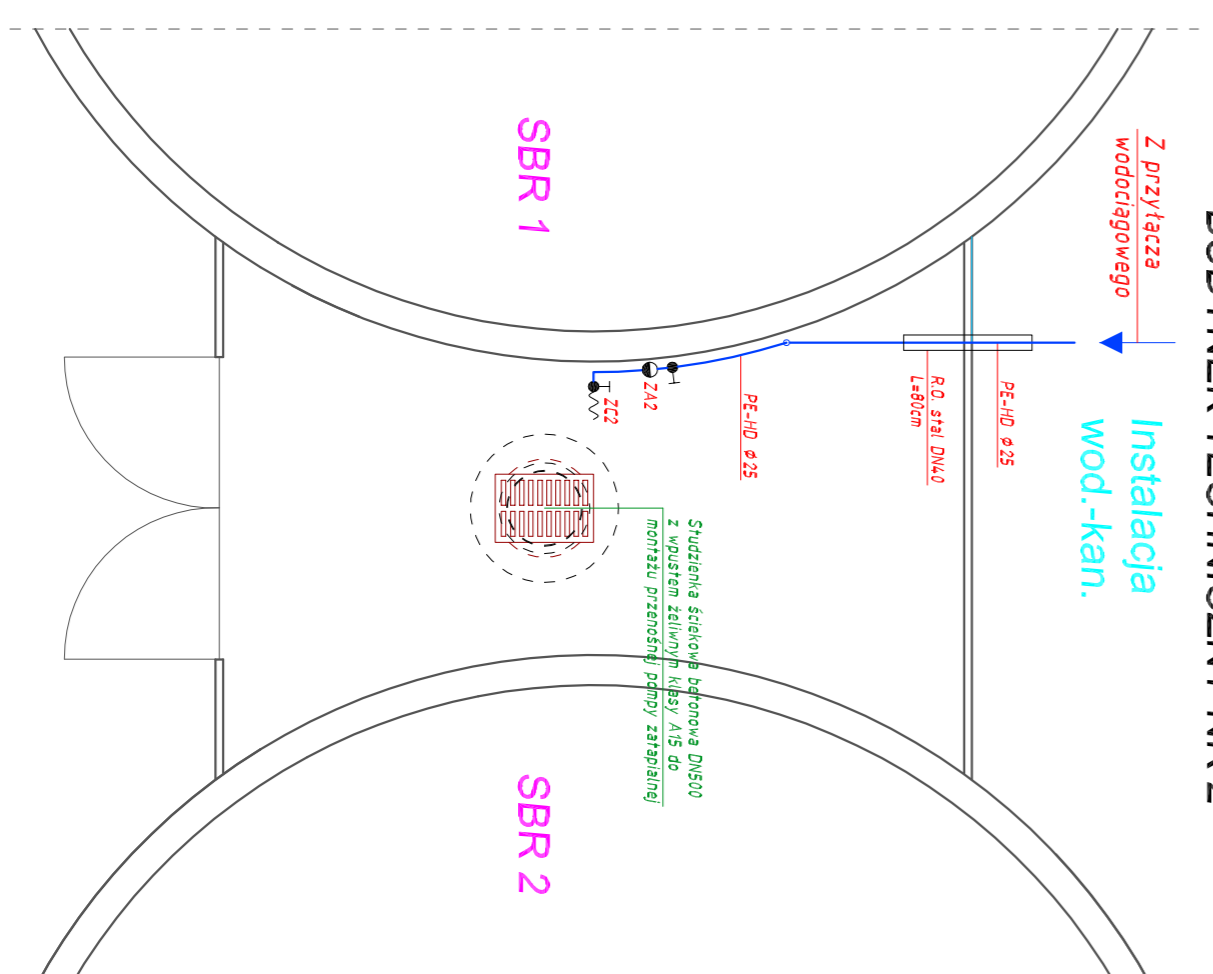


BUDYNEK TECHNICZNY NR 2

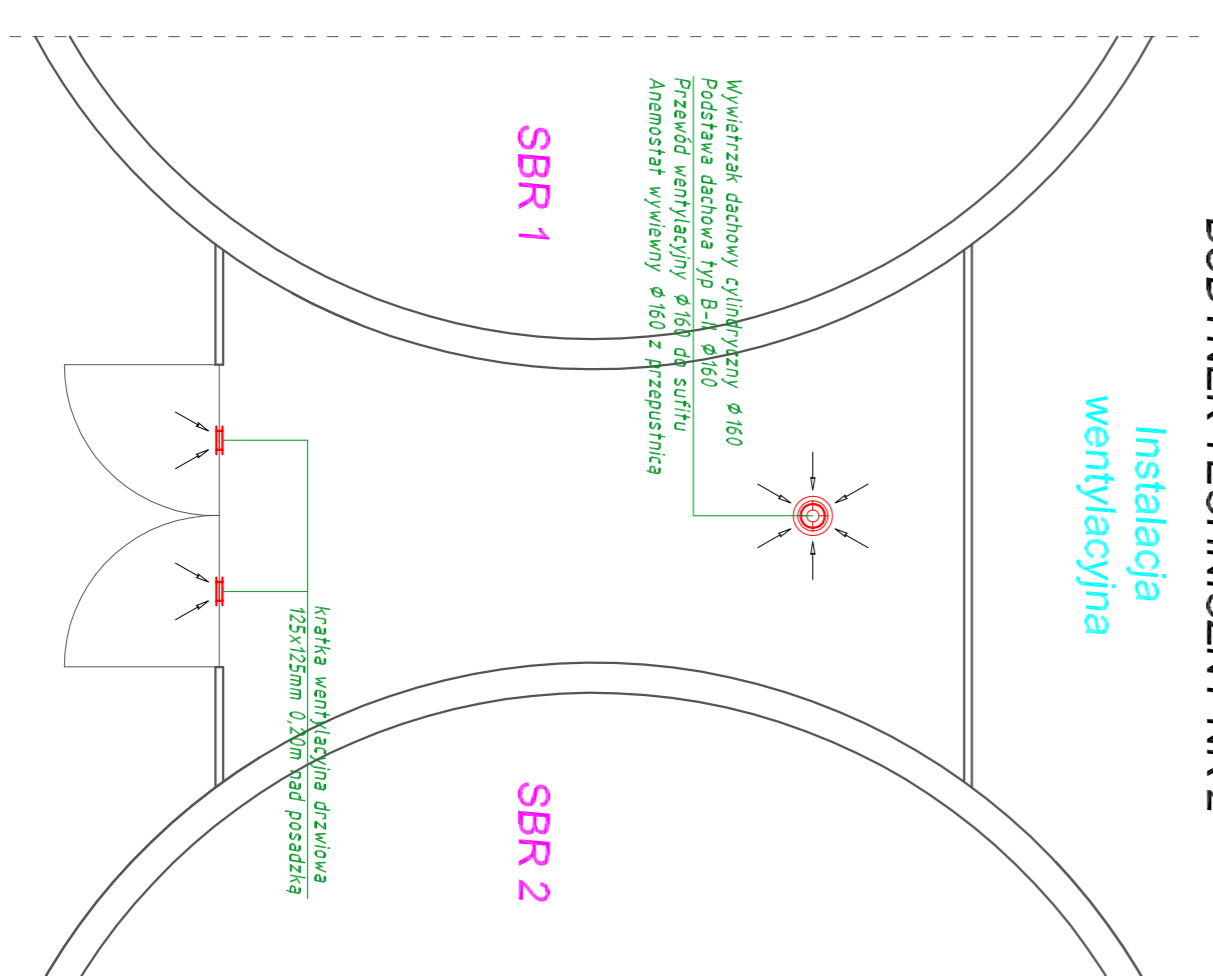

OZNACZENIA:

- ZA1 - zawór antyskażeniowy typ EA DN15
- ZA2 - zawór antyskażeniowy typ EA DN20
- ZC1 - zawór czepialny ze złączką do węża DN15
- ZC2 - zawór czepialny ze złączką do węża DN20
- TE - elektryczny przepływowy podgrzewacz wody 3,5kW

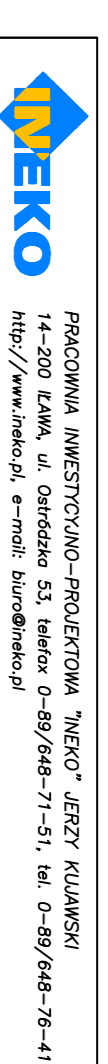

PRACOWNIA INŻYNIERSKO-PROJEKTOWA "IMEKO" ZDZISŁAW KULASKI
ul. Piłsudskiego 10, 74-200 Smardzewo, tel. 0-99/446-74-41
http://www.imeko.pl, e-mail: biuro@imeko.pl

INWESTOR: Biuro Inżynierski, Sanitarni, w/z z lokalną oczyszczalnią ścieków w miejscowości Smardzewo

ADRES INWESTYCJI: Smardzewo, obp 006 Smardzewo, gmina Szamotuły, powiat szamotuński

ADRES OBIEKTU: Dz. nr 223/1 i 241, obp 006 Smardzewo, gmina Szamotuły, powiat szamotuński

INWESTOR: Gmina Szamotuły, Szamotuły 73, 66-225 Szamotuły

OPRACOWANIE: PROJEKT ARCHITEKTURNO-BUDOWLANY

TEMA: Instalacje sanitarne w budynkach technicznych

PROJEKTOWA: Inst. Inżynierski, Sanitarni, w/z z lokalną oczyszczalnią ścieków w miejscowości Smardzewo

SPRACOWAŁ: mgr inż. Odr Kojarski

OPRACOWAŁ: mgr inż. Przemysław Hatoła

DATA: listopad 2016 r.

PODZIAŁKA: 1:50

BRANŻA: sanitarne

NR RYSUNKU: 10

Wskazuje: ZAWIĄZANIE, FORMALNE, UDOSTĘPNIANIE OSOBOM TRZECIM BEZ ZGODY AUTORKA ZABRANIONE

Documentacja chroniona Prawem Autorskim Dz. U. Nr. 24, poz. 83 z 23.02.1994 r.