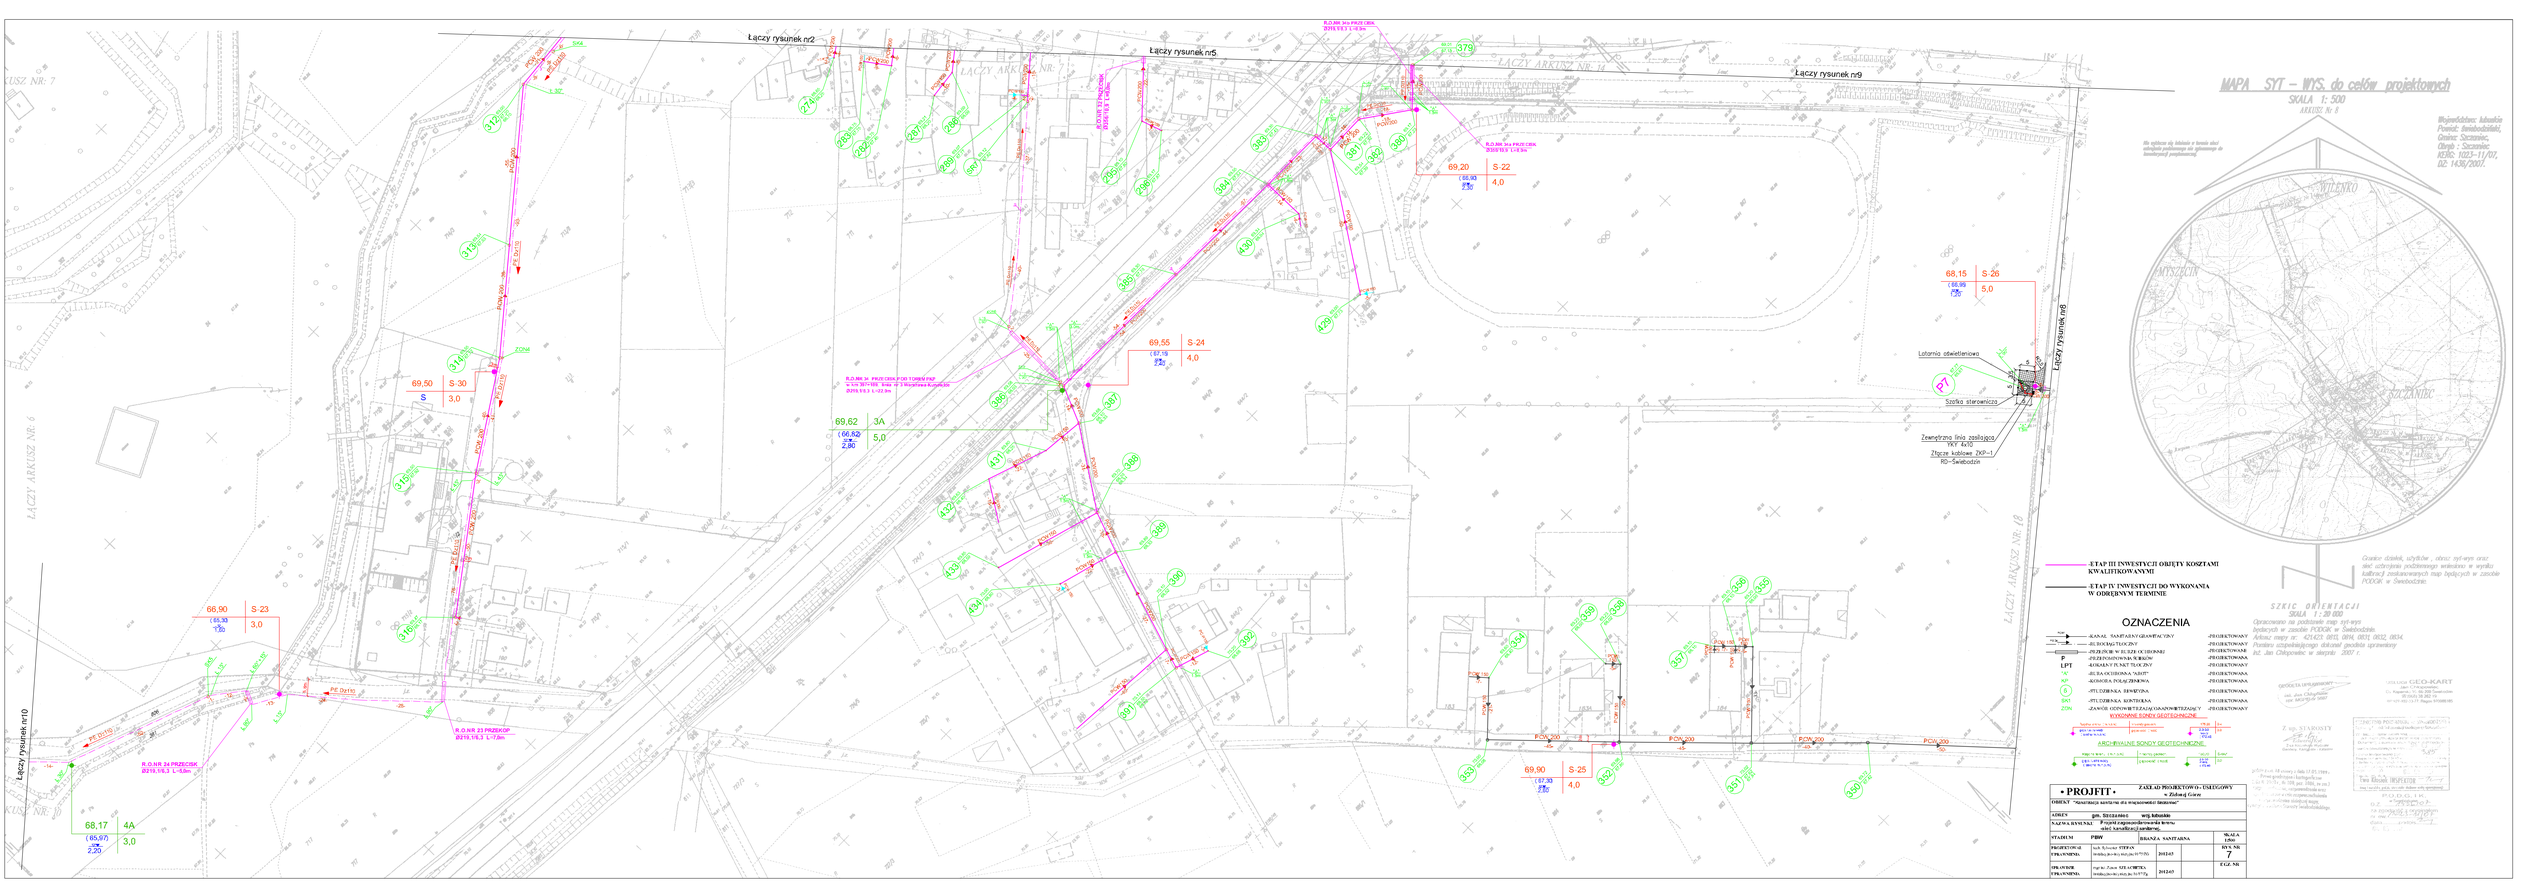

MAPA SYT – WYS. do celów projektowych

SKALA 1: 500

ARKUSZ Nr 8

Województwo: lubuskie
Powiat: Świebodziński,
Gmina: Szczaniec,
Obręb : Szczaniec
KERG: 1023–11/07,
DZ: 1439/2007.

Na wybrane dla lokalizacji w terenie sieci należy przeprowadzić inwentaryzację powykonawczą

Granice działek, użytków , obiekt syt-wys oraz sieć uzbrojenia podziemnego wniesiono w wyniku kalibracji zeskanowanych map będących w zasobie PODGiK w Świebodzinie.

Opracowano na podstawie map syt-wys będących w zasobie PODGiK w Świebodzinie. Arkusz mapy nr.: 421423, 0813, 0814, 0831, 0832, 0834. Pomiaru uzgodnieniowego dokonał geodeta uprawniony mgr. Inż. Jan Chłopowiec w sierpniu 2007 r.

SZKIC ORIENTACJI
SKALA 1:20 000

- ETAP III INWESTYCJI OBJĘTY KOSZTAMI KWALIFIKOWANYMI
- ETAP IV INWESTYCJI DO WYKONANIA W ODRĘBNYM TERMINIE

OZNACZENIA

KAN.SAN.	KANAŁ SANITARNY GRAWITACYJNY	-PROJEKTOWANY
WOD.	RUROCIĄG TŁOCZNY	-PROJEKTOWANY
P	PRZEPOMPOWNIA ŚCIEKÓW	-PROJEKTOWANE
PPOMPOWNIA ŚCIEKÓW KOMUNALNYCH		-PROJEKTOWANA
LPT	LINIA TELEKOMUNIKACYJNA	-PROJEKTOWANA
"A"	STUDZIENKA "ASOT"	-PROJEKTOWANA
KP	KOMORA POŁĄCZENIOWA	-PROJEKTOWANA
S	STUDZIENKA REWIZYJNA	-PROJEKTOWANA
SKT	STUDZIENKA KONTROLNA	-PROJEKTOWANA
ZON	ZAWÓR ODWADNIAJĄCO/NAPOWIETRZAJĄCY	-PROJEKTOWANY

WYKONANE SONDY GEOTECHNICZNE

ARCHIWALNE SONDY GEOTECHNICZNE

PROJEKTOWE	GEO-KART
TWÓRCA	Tina Renata INSPEKTOR

• PROJFIT •	ZAKŁAD PROJEKTOWO - USŁUGOWY mgr Elżbieta Gawin		
OBIEKT	"Kanalizacja sanitarna dla miejscowości Skrzelowo"		
ADRES	gm. Szczaniec	wrg. lubuskie	
NAZWA RYSUNKU	Projekt zagospodarowania terenu - sieć kanalizacji sanitarnej.		
STADIUM	PBW	BRANŻA SANITARNA	SKALA 1:500
PROJEKTOWAŁ	tech. Sylwester STEFAN	2012-03	NR RYS. 7
SPRAWDZIŁA	inż.dipl.(no-ec) mgr.(no-ec) TYTUŁ		
OPRACOWAŁ	mgr inż. Leon STEFAŃCZYK	2012-03	EGZ. NR
SPRAWDZIŁA	inż.dipl.(no-ec) mgr.(no-ec) TYTUŁ		