



PRZEKRÓJ NORMALNY A-A

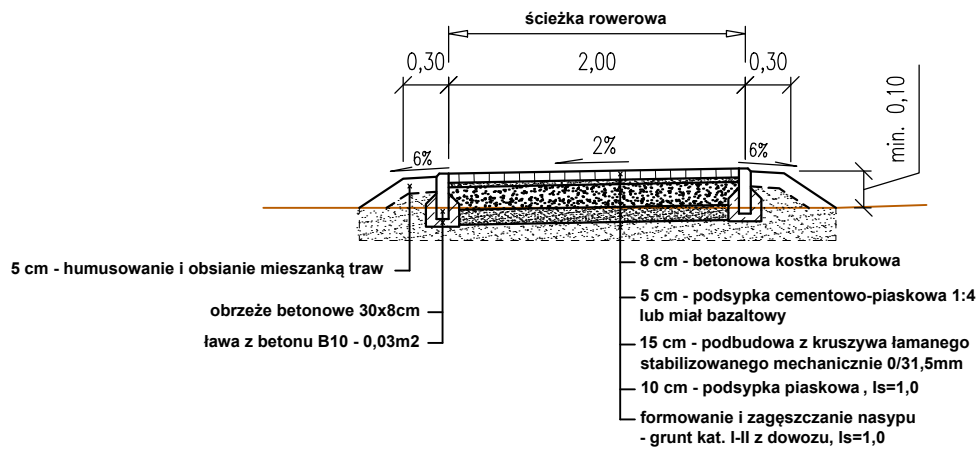

| | | | | | | |
|---|----------------------|--|------------|--------|---------|---------|
|  | | TEL. 666 612 633 E-MAIL: PAWELRATUS@WP.PL NIP: 973-084-59-21 | | | | |
| Stadium: | | Inwestor: | | | | |
| Obiekt: | | Gmina Szczaniec Szczaniec 73 66-225 Szczaniec | | | | |
| Przedmiot: | | Adres inw.: | | | | |
| PRZEKROJE NORMALNE | | gmina Szczaniec | | | | |
| Zakres: | Imię, nazwisko | Specjalność | Numer upr. | Podpis | skala | 1:50 |
| Opracował: | mgr inż. Paweł Ratus | drogi | | | Nr rys. | 3.0 |
| | | | | | Data | 08/2018 |