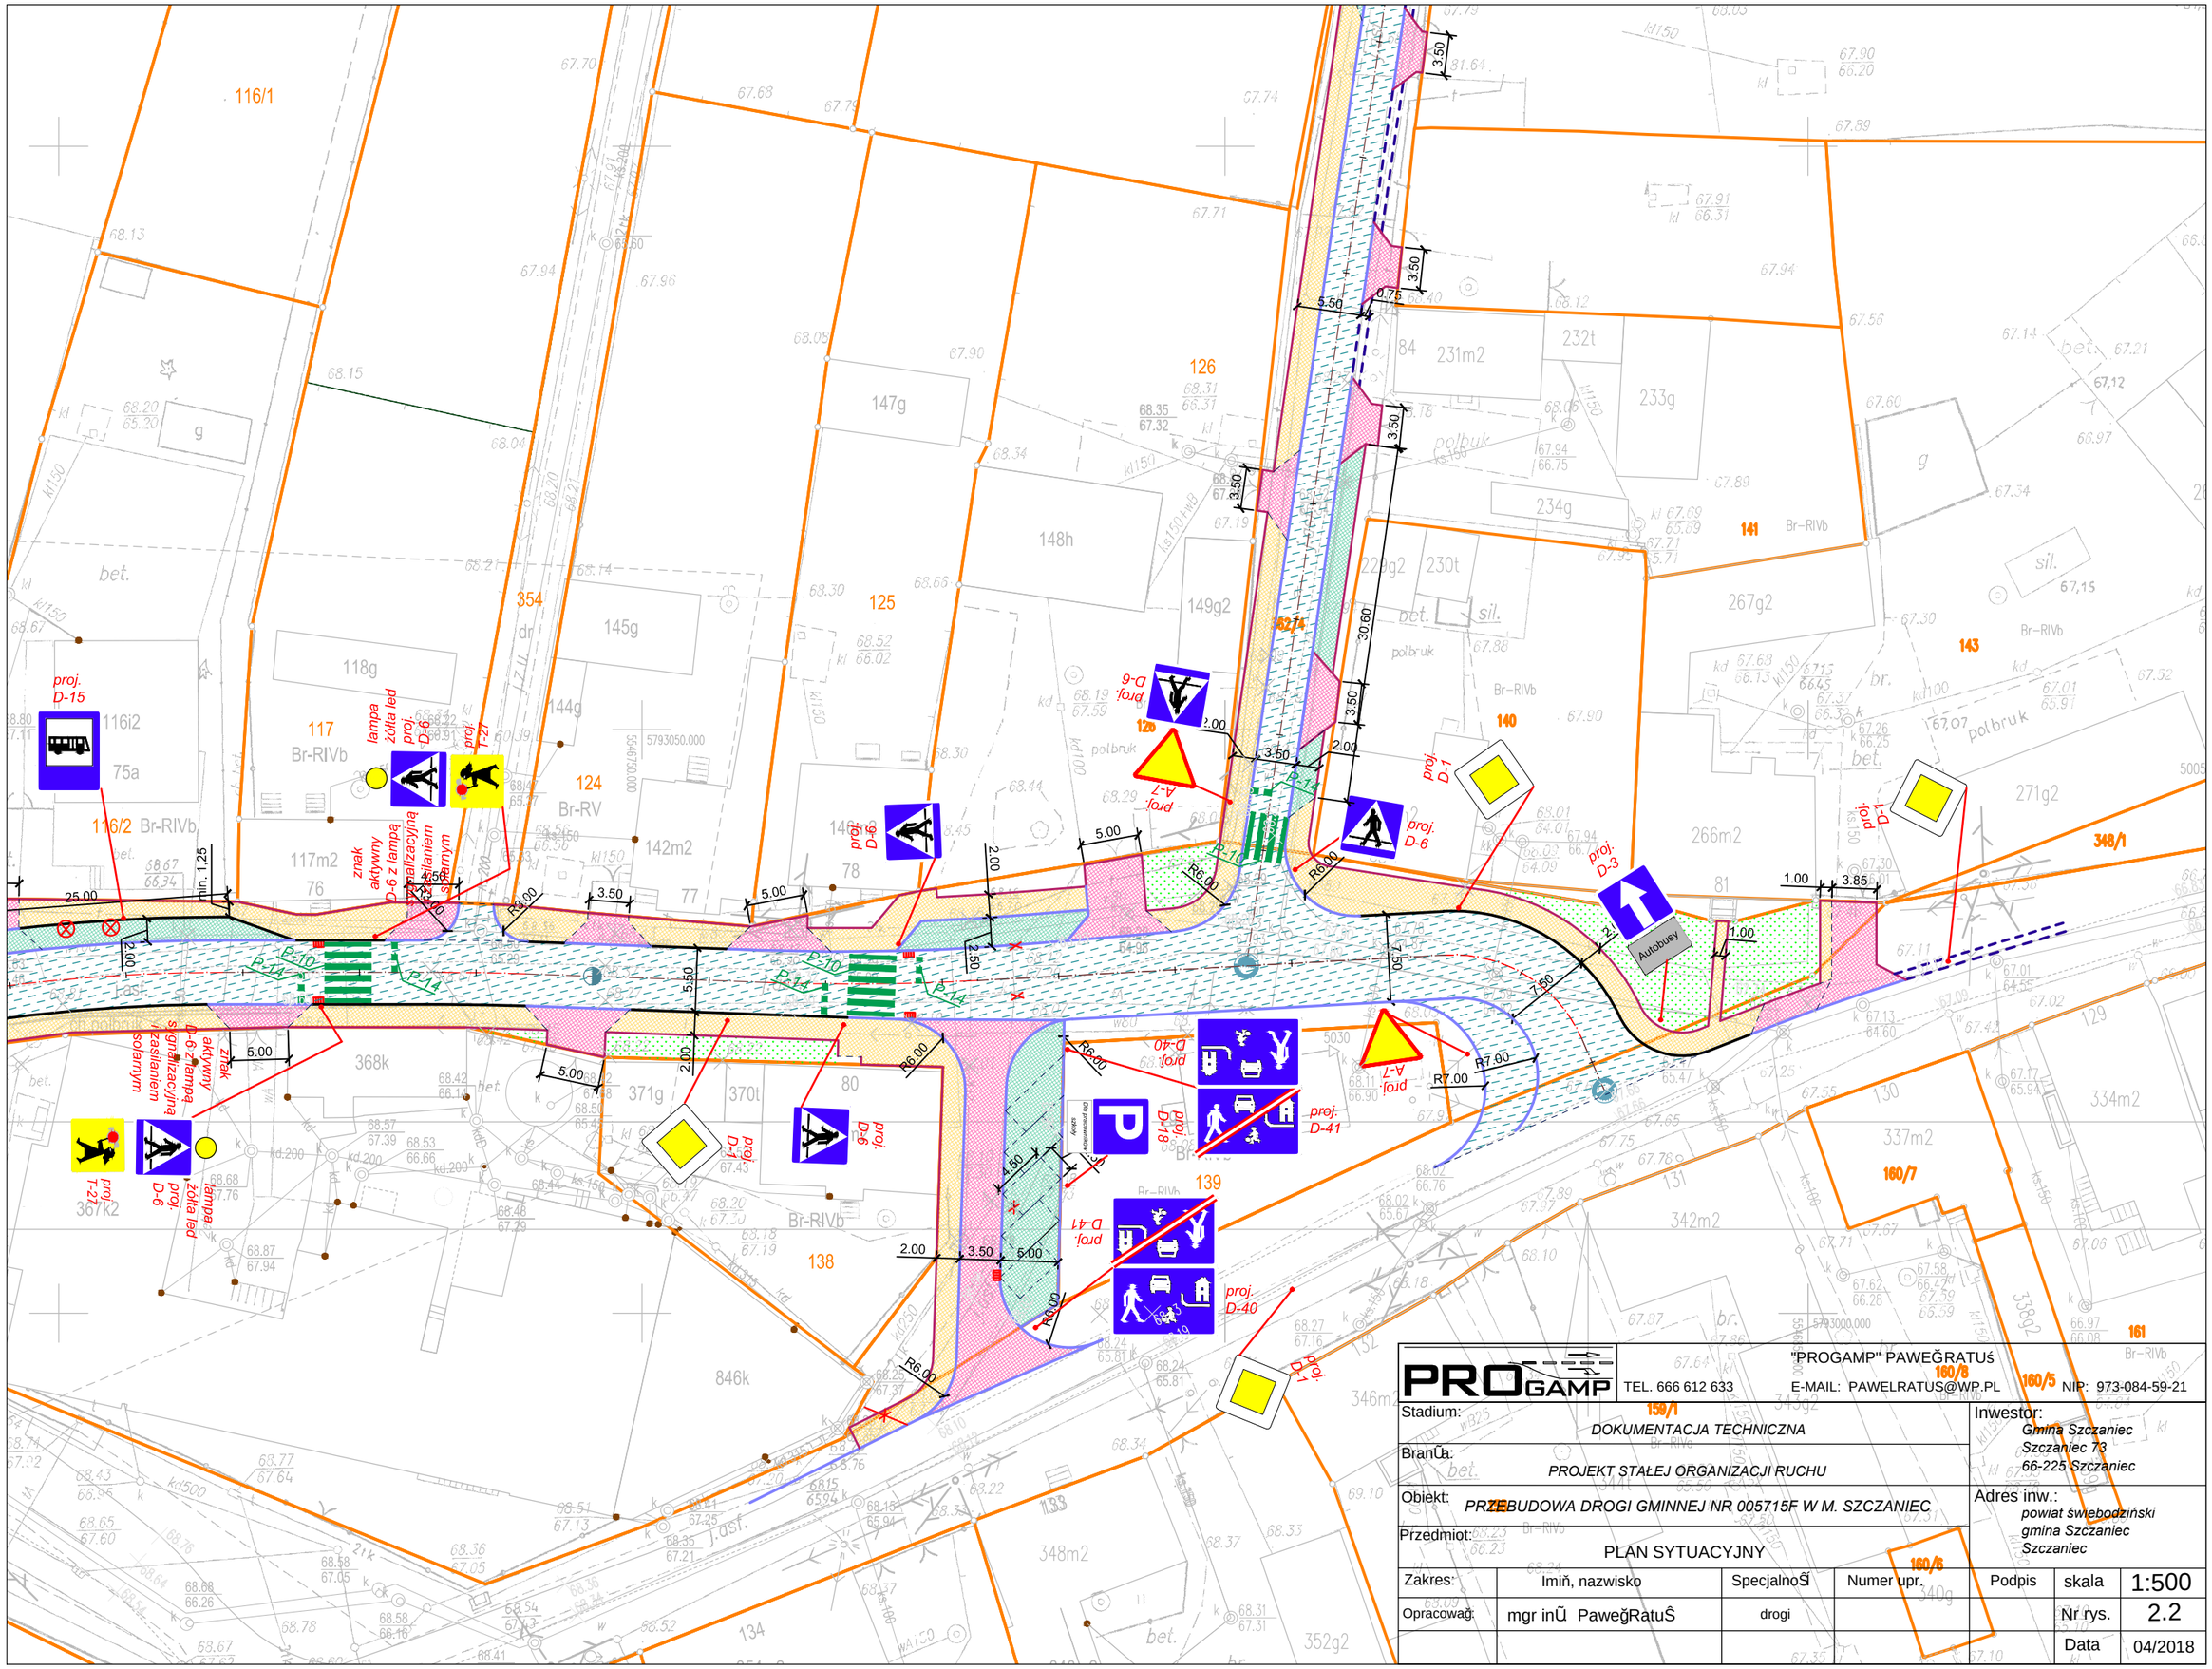

PROGAMP	"PROGAMP" PAWEĞRATUŚ TEL. 666 612 633 E-MAIL: PAWELRATUS@WP.PL NIP: 973-084-59-21					
Stadium:	DOKUMENTACJA TECHNICZNA			Inwestor:	Gmina Szczaniec Szczaniec 73 66-225 Szczaniec	
BranŪa:	PROJEKT STAŁEJ ORGANIZACJI RUCHU					
Obiekt:	PRZEBUDOWA DROGI GMINNEJ NR 005715F W M. SZCZANIEC			Adres inw.:	powiat świebodziński gmina Szczaniec Szczaniec	
Przedmiot:	PLAN SYTUACYJNY					
Zakres:	Imiň, nazwisko	SpecjalnoŚĺ	Numer upr.	Podpis	skala	1:500
Opracowaǧ:	mgr inŪ PaweǧRatuŜ	drogi			Nr rys.	2.2
					Data	04/2018