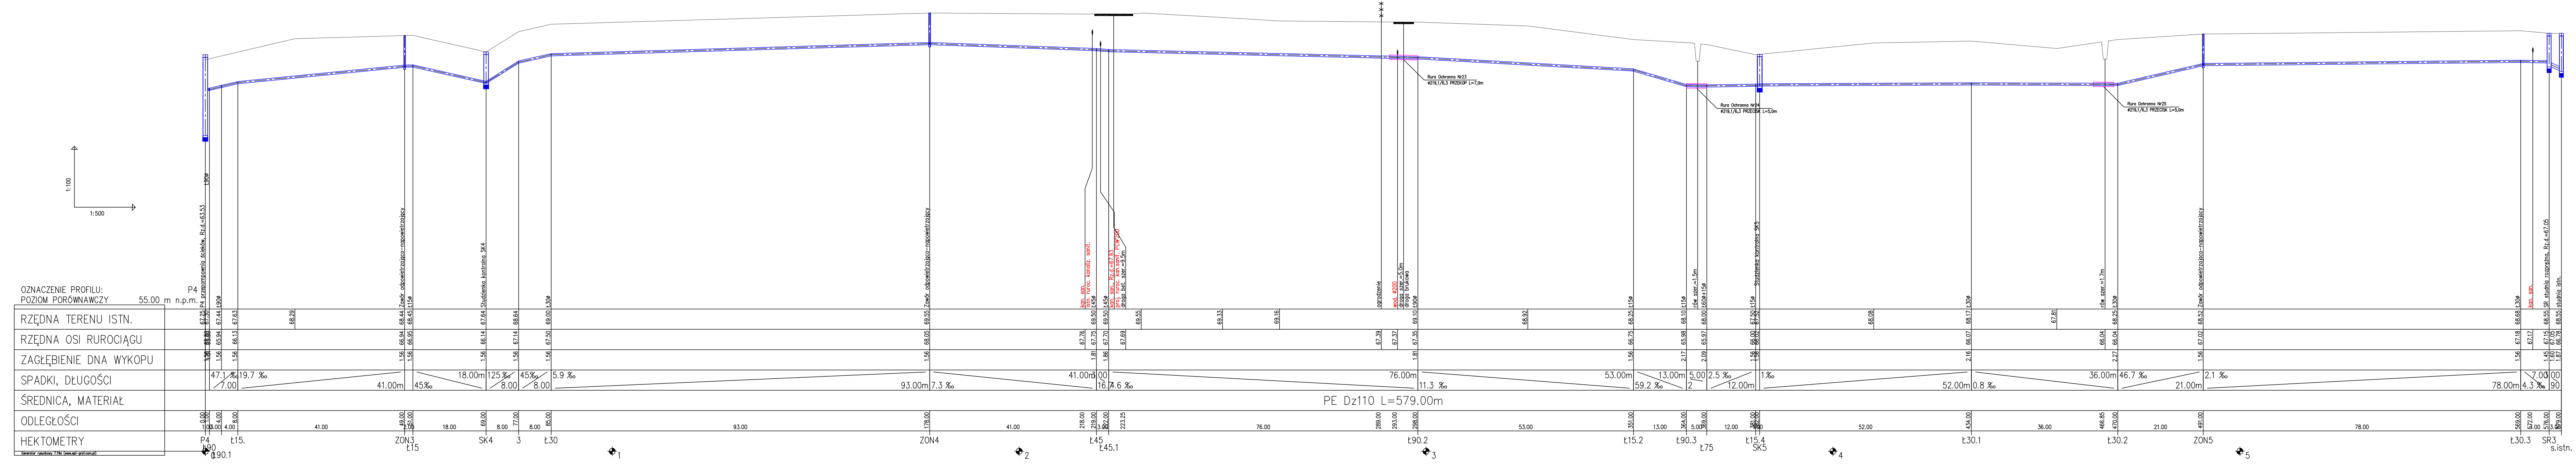
1:100
1:500
OZNACZENIE PROFILU: P4
POZIOM PORÓWNAWCZY 55.00 m n.p.m.
RZĘDNA TERENU ISTN.
RZĘDNA OSI RUROCIĄGU
ZAGŁĘBIENIE DNA WYKOPU
SPADKI, DŁUGOŚCI
ŚREDNICA, MATERIAŁ
ODLEGŁOŚCI
HEKTOMETRY
Generator rysunkowy 7.19a (www.epi-graf.com.pl)
P4 przepompownia ścieków
Zawór odpowietrzająco-napowietrzający
Studzienka kontrolna SK4
Studzienka kontrolna SK5
SR studnia rozprężna
studnia istn.
ogrodzenie
droga brukowa
Rura Ochronna
PE Dz110 L=579.00m
P4
ZON3
SK4
ZON4
ZON5
SK5
SR3
s.istn.

• PROJFIT• ZAKŁAD PROJEKTOWO - USŁUGOWY w Zielonej Górze

OBIEKT	"Kanalizacja sanitarna dla miejscowości Szczaniec"			
ADRES	gm. Szczaniec woj. lubuskie			
NAZWA RYSUNKU	Profil rurociągu tłocznego strefa przepompowni P4			
STADIUM	PBW	BRANŻA SANITARNA		SKALA 1:100/ 1000
PROJEKTOWAŁ UPRAWNIENIA	tech. Sylwester **STEFAN** instalacyjno-inżynieryjne 91/75/ZG	2012-03		RYS. NR 36
SPRAWDZIŁ UPRAWNIENIA	mgr inż. Zenon **SZLACHETKA** instalacyjno-inżynieryjne 86/87/Zg	2012-03		EGZ. NR