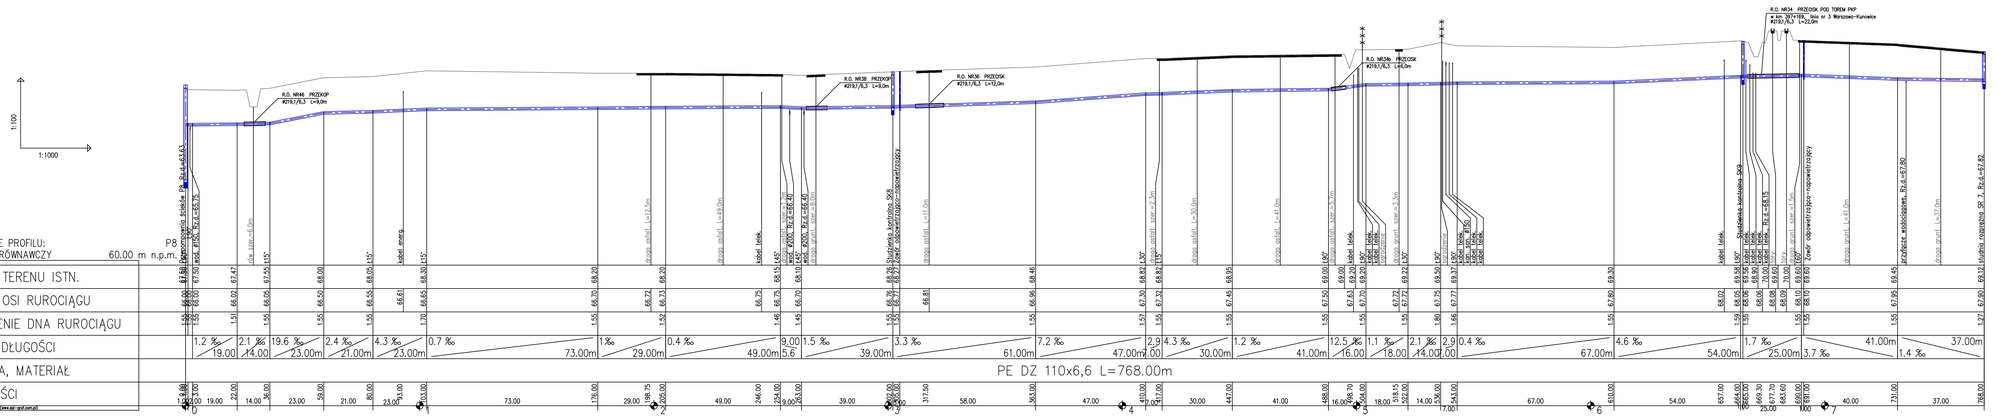

• PROJFIT •	ZAKŁAD PROJEKTOWO - USŁUGOWY w Zielonej Górze
OBIEKT	"Kanalizacja sanitarna dla miejscowości Szczaniec"
ADRES	gm. Szczaniec woj. lubuskie
NAZWA RYSUNKU	Profil rurociągu tłocznego strefa przepompowni P8
STADIUM	PBW
BRANŻA	SANITARNA
SKALA	1:100/1000
PROJEKTOWAŁ, UPRAWNIENIA	tech. Sylwester STEFAN instalacyjno-inżynieryjne 91/75/ZG 2012-03
RYS. NR	40
SPRAWDZIŁ, UPRAWNIENIA	mgr inż. Zenon SZLACHETKA instalacyjno-inżynieryjne 86/87/Zg 2012-03
EGZ. NR	