
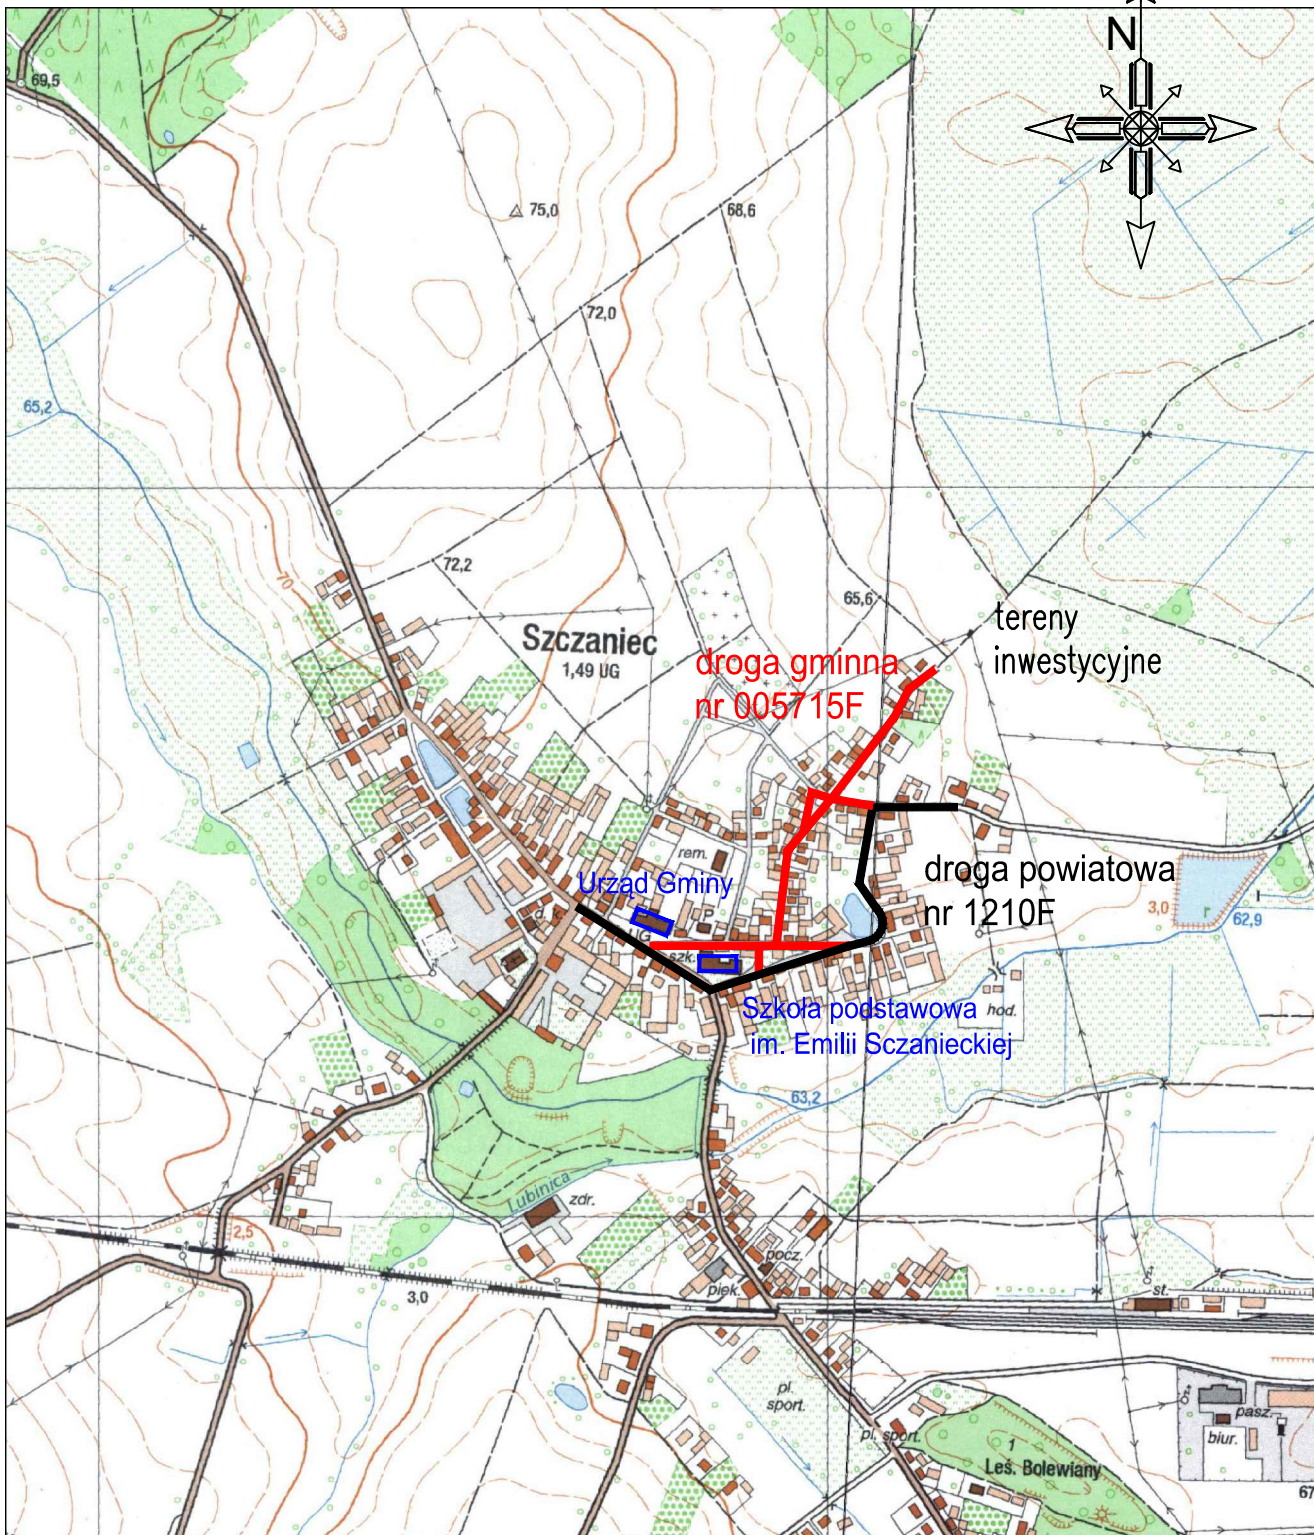


Skala 1:10 000

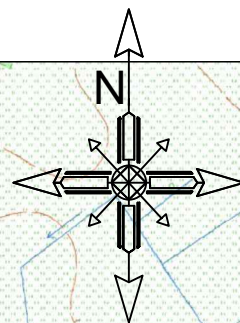

| | | | |
|--|--------------------|--|----------------|
| | | UUUU OCE UAUCE OYAUCEW TEL. 666 612 633 E-MAIL: PAWELRATUS@WP.PL NIP: 973-084-59-21 | |
| Stadium: DOKUMENTACJA TECHNICZNA | | Inwestor: Gmina Szczaniec Szczaniec 73 66-225 Szczaniec | |
| Opis: DROGOWA, SANITARNA | | Adres inv.:], , aA, aà à·à·à gmina Szczaniec Szczaniec | |
| Obiekt: PRZEBUDOWA DROGI GMINNEJ NR 005715F W M. SZCZANIEC | | Przedmiot: PLAN ORIENTACYJNY | |
| Zakres: | Q ã B̄ æ, ã\ | U] ^ & [| Numer upr. |
| U] : aB̄ , aYK | { *!Ā B̄Uæ ãYUæ | drogi | Podpis |
| Projektant b. sanitarnej: | ã B̄U! *ã·: ĀceQ! | ã·dãã È | skala 1:10 000 |
| | | 1/89/ZG | Nr rys. 1.0 |
| | | | Data 04/2018 |