


Profil - ul. Szkolna

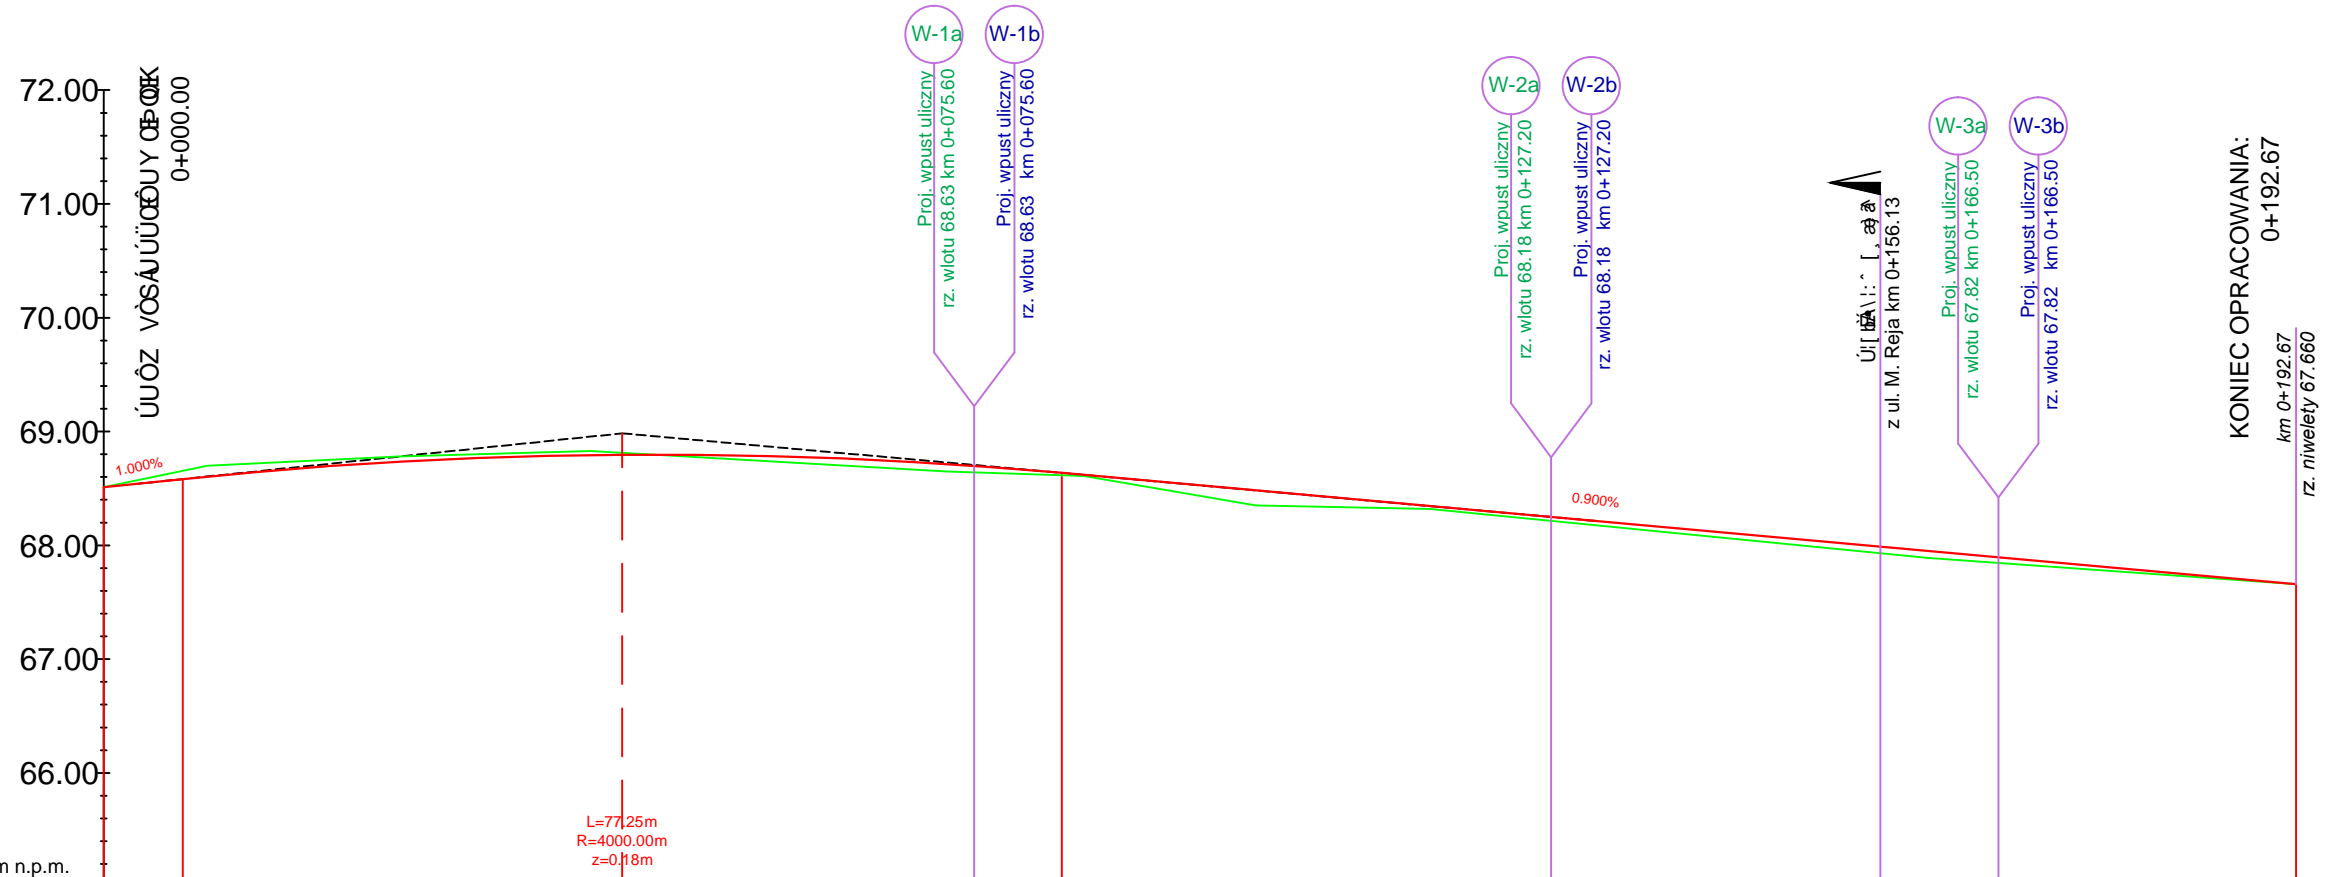

Wzrost terenu: 5.00 m n.p.m.

Przekroje poprzeczne	
Ü: á}^Áä}^ c	68.51 68.58 68.61 68.70 68.76 68.79 68.80 68.79 68.78 68.74 68.70 68.67 68.64 68.63 68.62 68.58 68.49 68.40 68.31 68.25 68.22 68.13 68.04 67.99 67.95 67.89 67.86 67.77 67.68 67.66
Ü: á}^Áä}^ c	68.51 68.65 68.70 68.75 68.79 68.82 68.81 68.78 68.73 68.67 68.64 68.63 68.62 68.54 68.37 68.33 68.29 68.21 68.19 68.09 67.99 67.99 67.89 67.86 67.77 67.68 67.66
Ü5 }^Á: á}^ c	0.00 -0.07 -0.09 -0.05 -0.03 -0.03 -0.01 0.01 0.05 0.07 0.06 0.04 0.02 0.04 0.12 0.07 0.03 0.04 0.03 0.04 0.05 0.06 0.06 0.04 0.04 0.02 0.01 0.00
Elementy niwelety	L=6.95m i=-1.000% R=4000.00m L=77.25m L=108.47m i=-0.900%
Elementy trasy	
Uá ^*y &ä	00.00 6.95 10.00 20.00 30.00 40.00 47.69 50.00 60.00 70.00 76.50 80.00 84.20 90.00 00.00 10.00 20.00 27.20 30.00 40.00 50.00 56.13 60.00 66.50 70.00 80.00 90.00 92.67
Sä { ^dæ	0+000 0+100

PROGAMP		TEL. 666 612 633		E-MAIL: PAWELRATUS@WP.PL		NIP: 973-084-59-21	
Stadium: DOKUMENTACJA TECHNICZNA				Inwestor: Gmina Szczaniec Szczaniec 73 66-225 Szczaniec			
Branża: DROGOWA				Adres inv.: ul. Szkolna, 66-225 Szczaniec gmina Szczaniec Szczaniec			
Obiekt: PRZEBUDOWA DROGI GMINNEJ NR 005715F W M. SZCZANIEC				Przedmiot: PROFIL PODŁUŻNY UL. SZKOLNA			
Zakres:	Imię, nazwisko	Specjalność	Numer upr.	Podpis	skala		
Opracował:	mgr inż. Paweł Ratus	drogi			Nr rys.	4.0	
					Data	04/2018	