
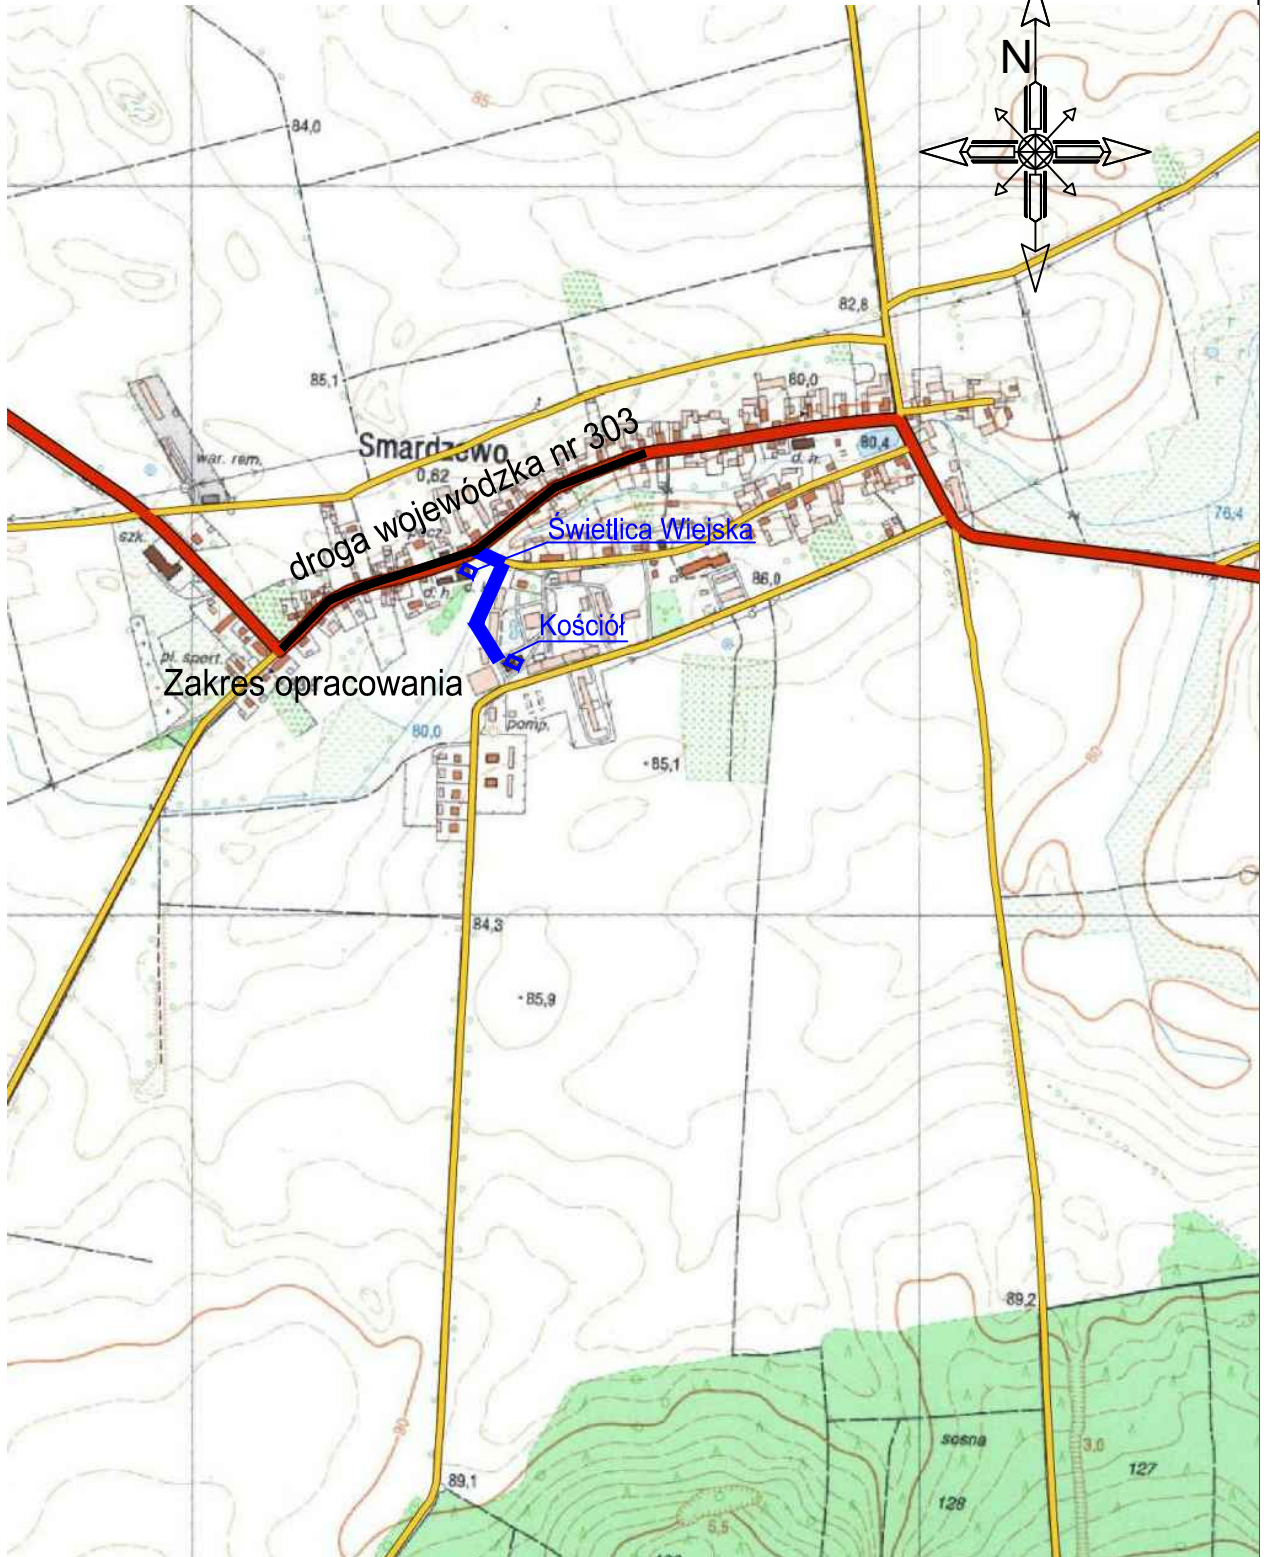


Skala 1:10 000

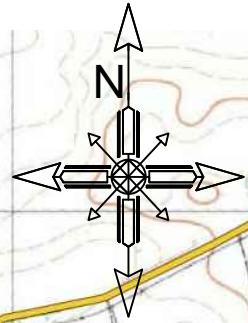

<b>PROGAMP</b>		TEL. 666 612 633		E-MAIL: PAWELRATUS@WP.PL		NIP: 973-084-59-21	
Stadium: <b>OPRACOWANIE PLANU ORIENTACYJNEGO</b>		Investor: Gmina Szczaniec Szczaniec 73 66-225 Szczaniec					
Objekt: <b>W M. SMARDZEWO, GMINA SZCZANIEC</b>		Adres inw.: dz. nr 170/18 [miejscowość], [gmina Szczaniec]					
Przedmiot: <b>PLAN ORIENTACYJNY</b>		mgr inż. <b>Paweł Ratus</b> uprawnienia do projektowania i budowlanego bez ograniczeń w specjalności inżynierskiej nr upr. LB5/0088/2008/02 pawelratus@wp.pl					
Zakres:	drogi	Skala:		1:10 000		Nr rys.	
				1.0		Data	
						04/2019	